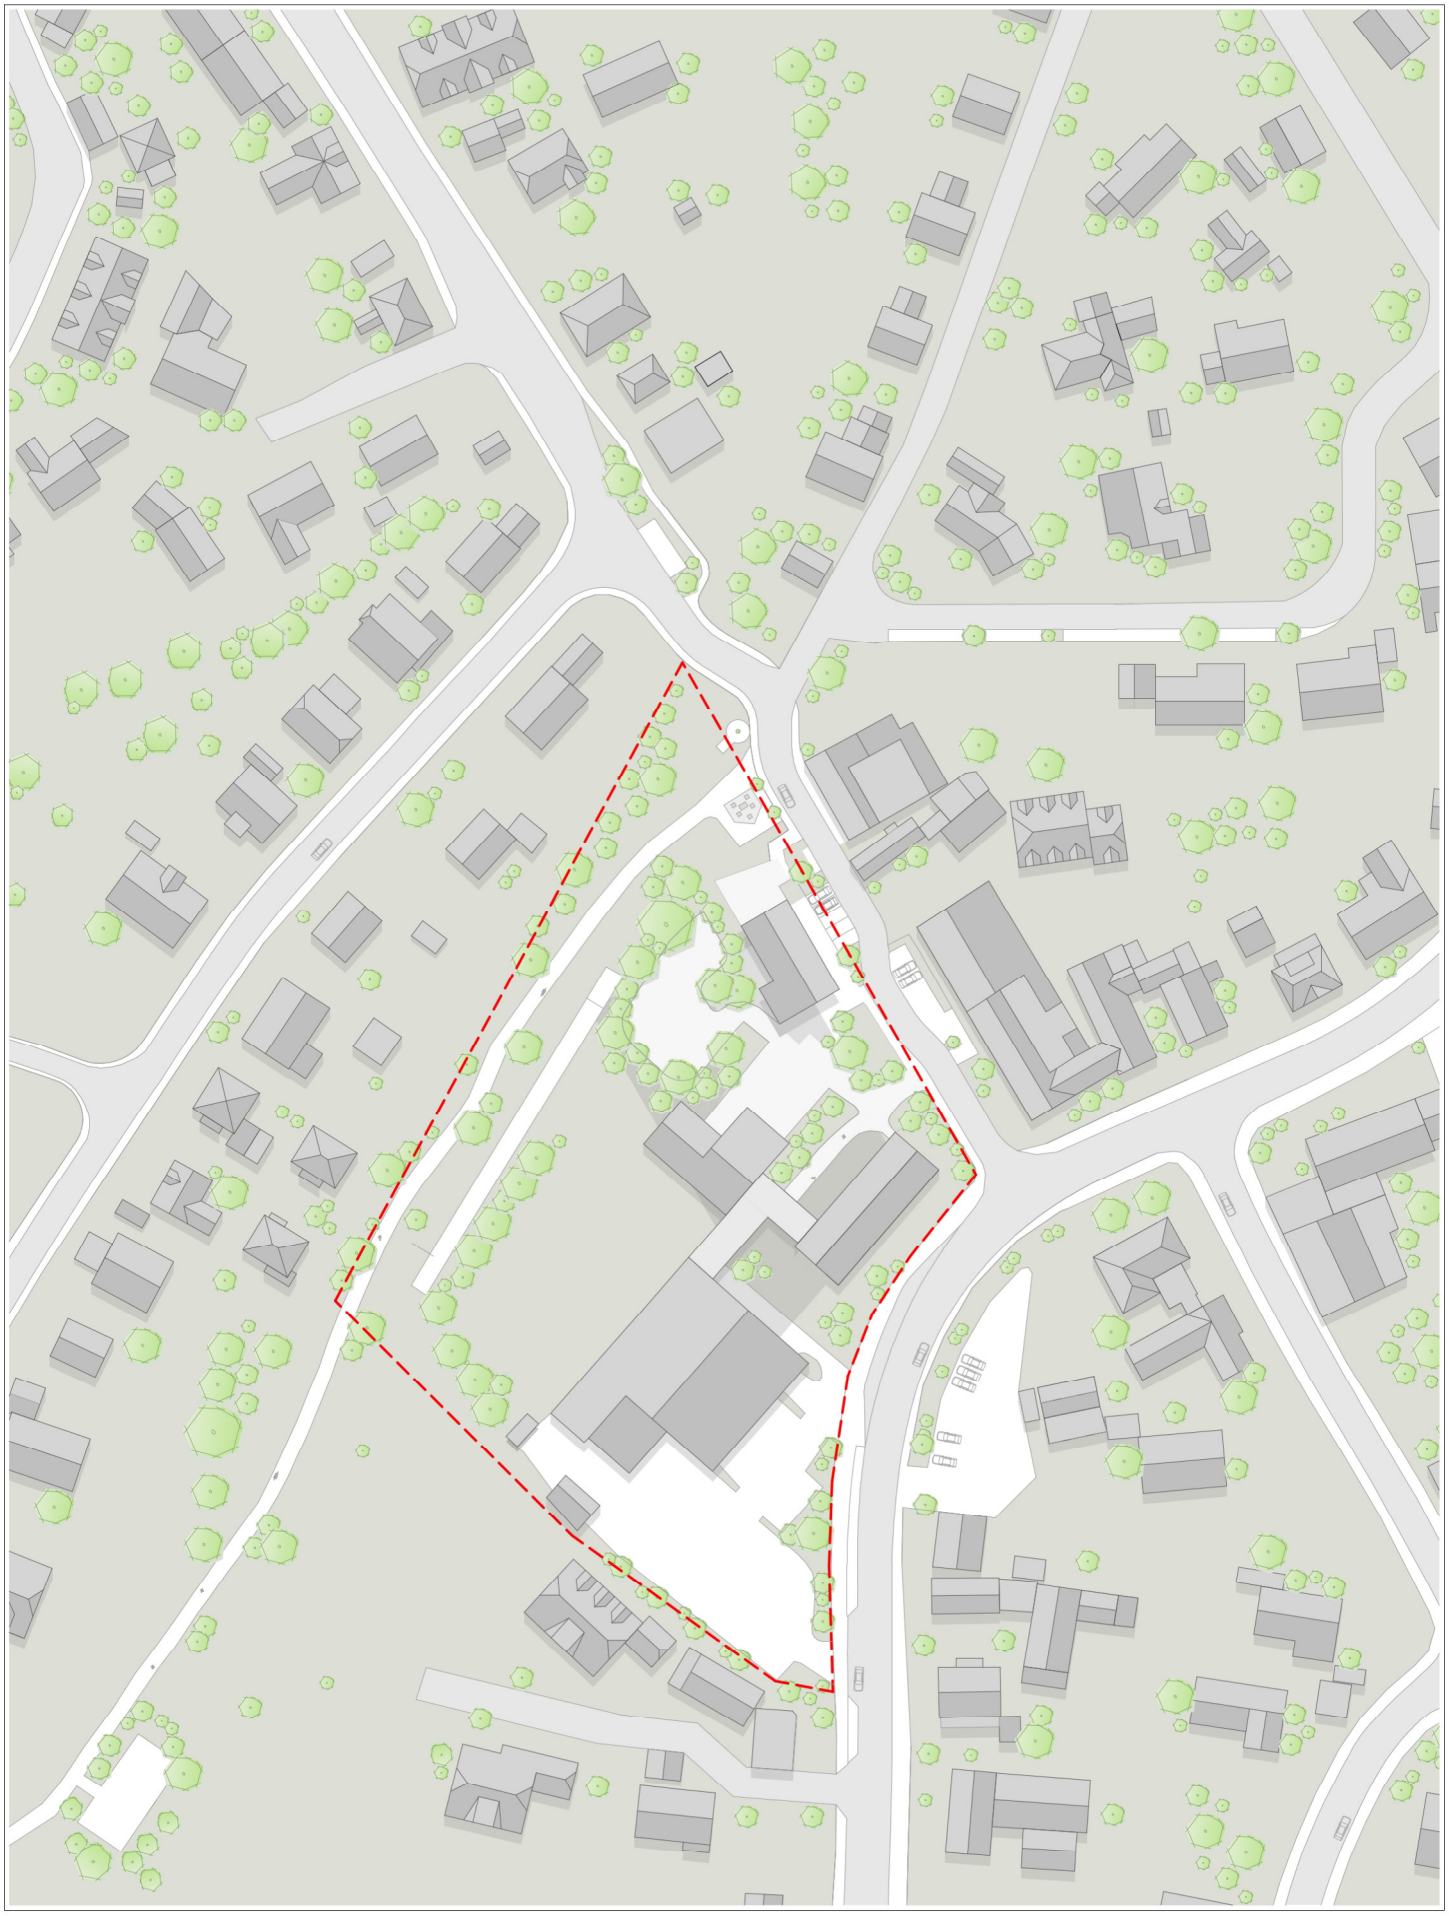

Lageplan Bestand 1:1000

Spielplatz mit Entdeckerzug
Dorfplatz
Allee der Jahresbäume, ehemalige Bahnlinie
verbindende Achse
Neubau
Eingang Schule
Schulhof mit Sportplatz
Altbau
Sporthalle
Vereinsheim
Spielplatz

Vorentwurfsplan Freianlagen
Grundschule Unsernherrn
Münchener Str. 255

V-F 01

Standort: Münchener Str. 255 85051 Ingolstadt Flurnummer 6, 6/1, 117/24 Gemarkung Unsernherrn	Maßstab, Planinhalt 1:350 Freianlagenplan
Bauherr: Stadt Ingolstadt Spitalstr. 3 85049 Ingolstadt	Datum: 07.11.2024

Unterschrift:

Bauherr Datum

Planliste:

V-F 01 Vorentwurfsplan Freianlagen 1:350

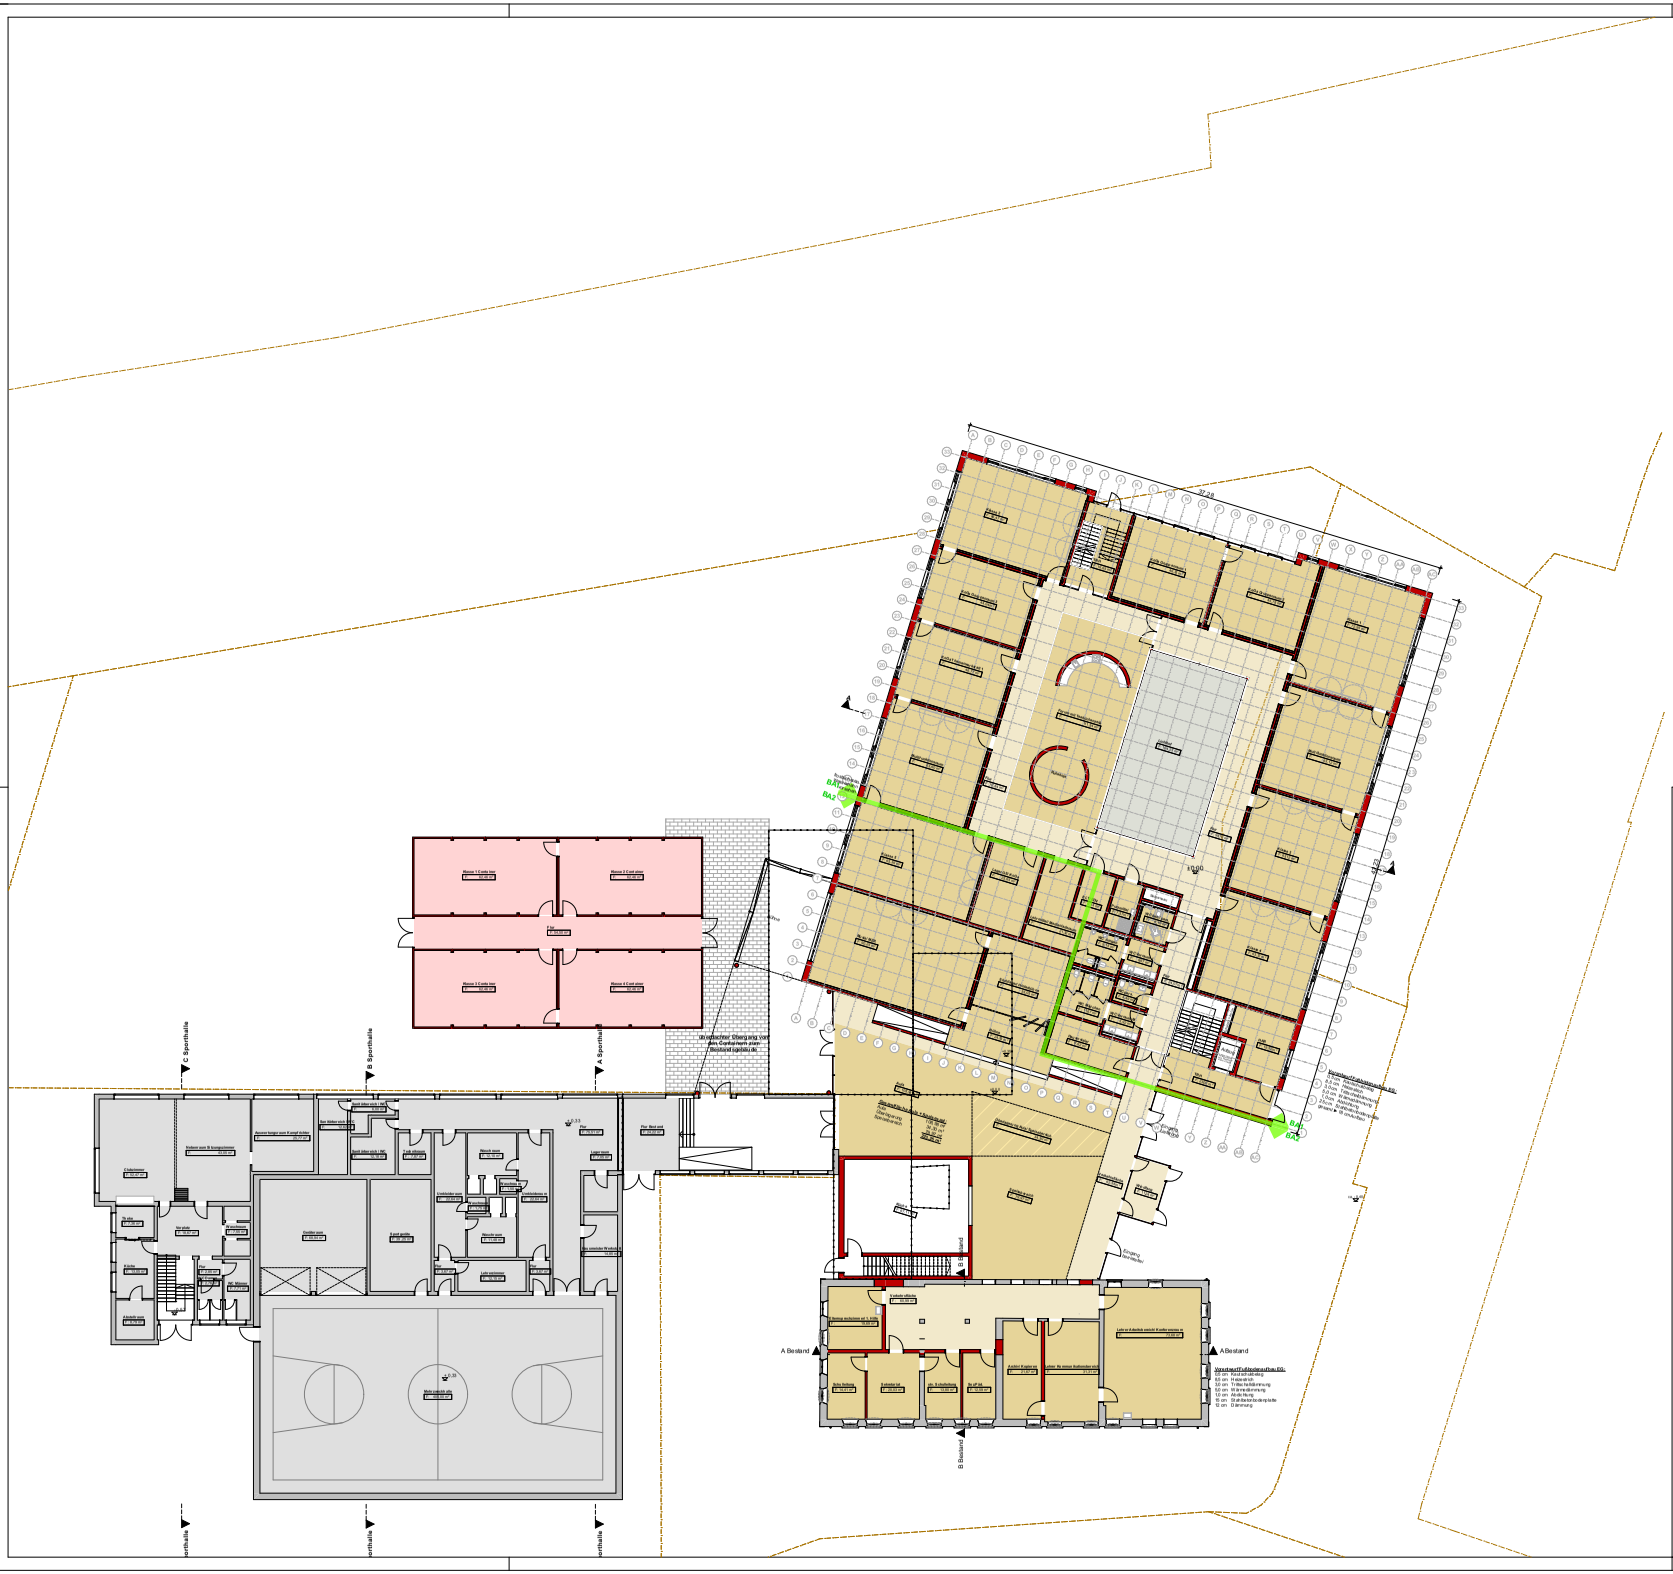

1570 GS Unsernherrn Ingolstadt

±0,00 = xxx m ü.NN

PHASE	VORENTWURFSPLANUNG	INDEX 0
		INDEXDATUM 02.10.2024
PLANINHALT	Grundriss Erdgeschoss V8	PLANNUMMER 201.8
		MASSSTAB 1:200
BAUVORHABEN	Sanierung, Umbau und Erweiterung der Grundschule Unsernherrn	PROJEKTNUMMER 1570
		PLANFORMAT 594 x 841mm
BAUHERR	Stadt Ingolstadt Spitalstraße 3 85049 Ingolstadt	N
ENTWURFSVERFASSER		BEARBEITET ran/ sr
		PLOTDATUM 29.10.2024

C Sporthalle
B Sporthalle
A Sporthalle
Sporthalle
Sporthalle
Sporthalle
Turnhalle (Mehr.)
Geräteraum Turnhalle
Geräteraum Turnhalle
Geräteraum Turnhalle

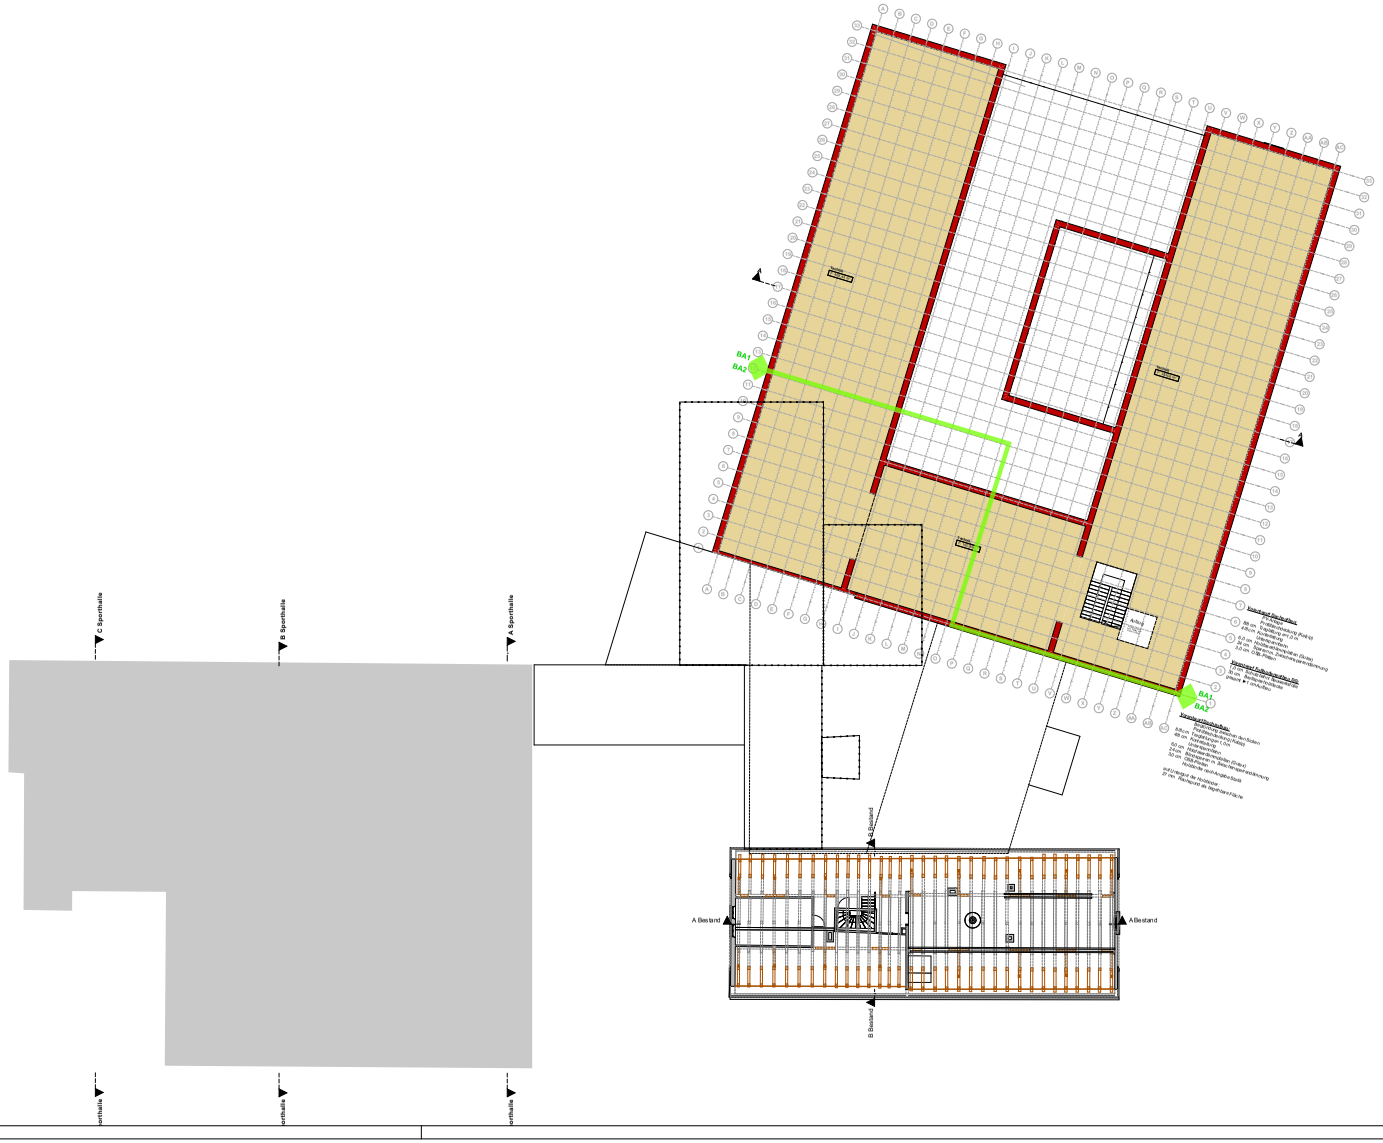

ÄNDERUNGSINDEX

INDEX	DATUM	GEZ.	ACHSE	ÄNDERUNGEN

1570 GS Unsernherrm Ingolstadt

±0,00 = xxx m ü.NN

PHASE	VORENTWURFSPLANUNG	INDEX 0 INDEXDATUM 31.10.2024
PLANINHALT	Grundriss Dachgeschoss V8	PLANNUMMER 203.8 MASSSTAB 1:200
BAUVORHABEN	Sanierung, Umbau und Erweiterung der Grundschule Unsernherrm	PROJEKTNUMMER 1570 PLANFORMAT 594 x 841mm
BAUHERR	Stadt Ingolstadt Spitalstraße 3 85049 Ingolstadt	N
ENTWURFSVERFASSER		BEARBEITET ran/ sr PLOTDATUM 31.10.2024

nummer	252.8	planstand	17.09.2024	maßstab	1:200	planinhalt	Ansicht Nord-Ost

nummer	251.8	planstand	17.09.2024	maßstab	1:200	planinhalt	Ansicht Nord-West

nummer	254.8	planstand	17.09.2024	maßstab	1:200	planinhalt	Ansicht Süd-Ost

nummer	253.8	planstand	17.09.2024	maßstab	1:200	planinhalt	Ansicht Süd-West