


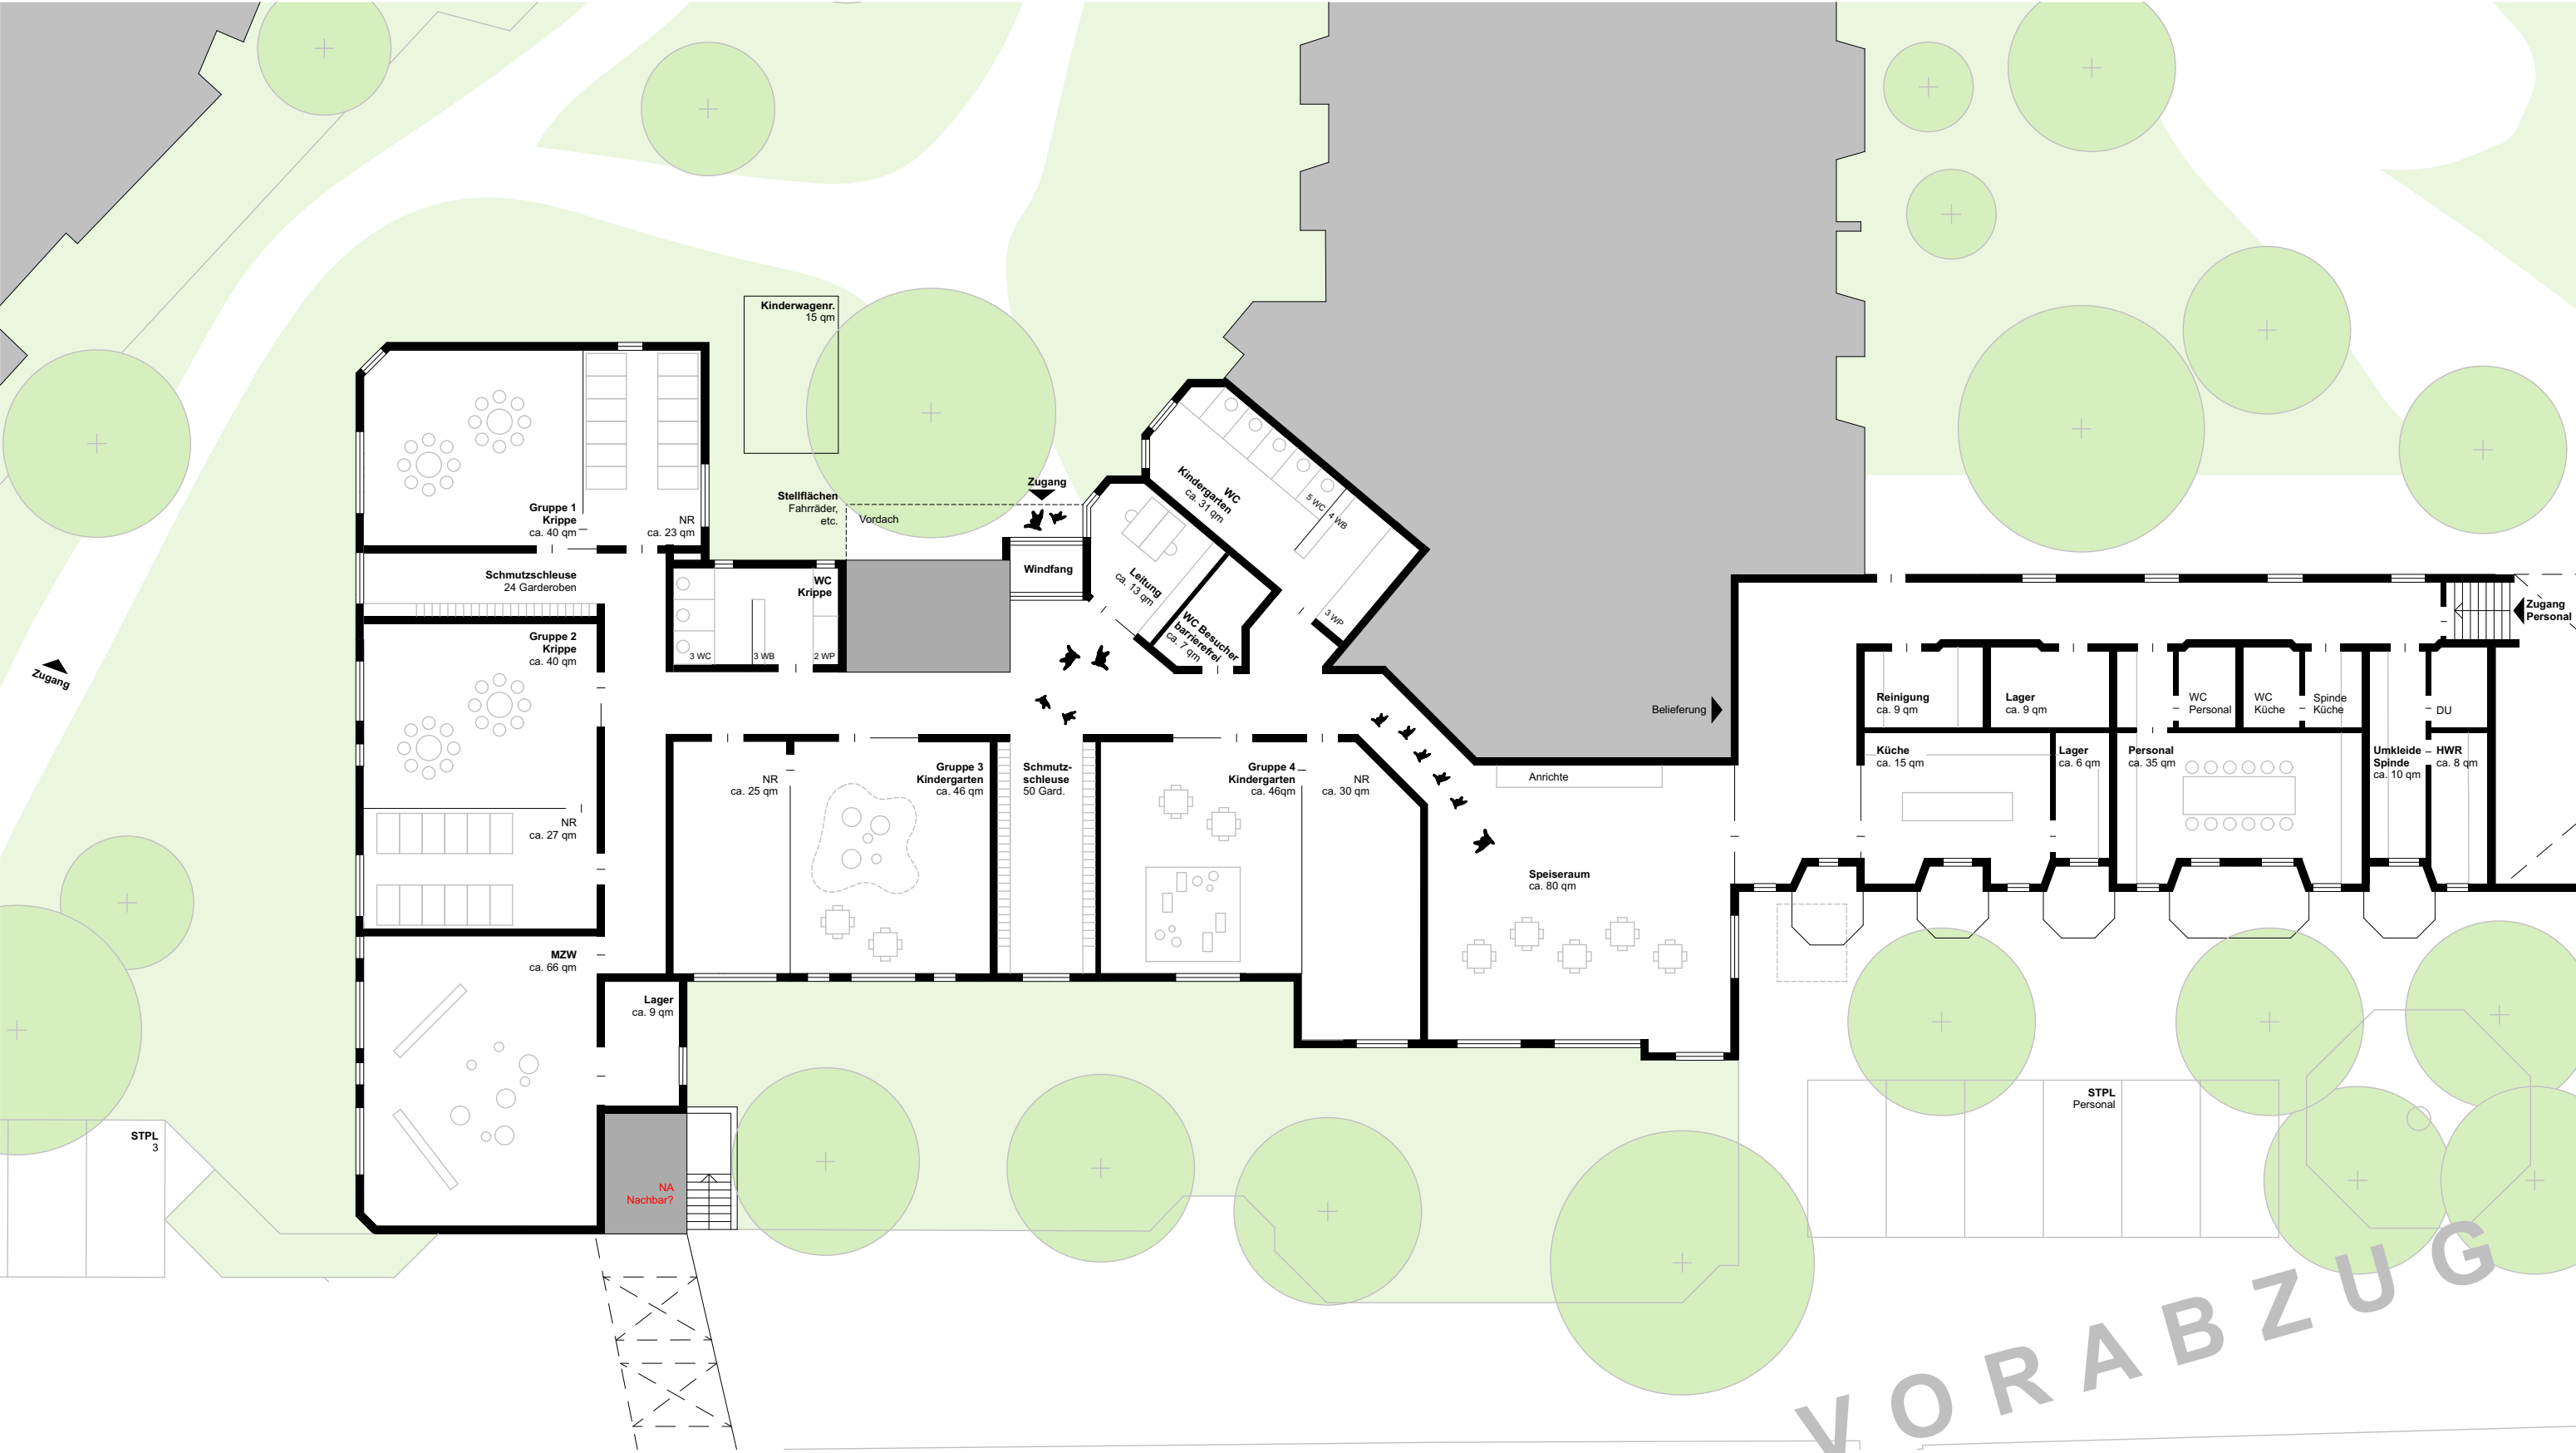

ERDGESCHOSS mit Umgriff	BAUVORHABEN: UMBAU UND SANIERUNG DES HGS ZU EINER KITA UND EINEM KIGA Stadt Ingolstadt, Fechtgasse, Flur-Nr:	BAUHERR: M&K Grundbesitz GmbH Amalienstraße 51 86633 Neuburg/ Donau	ARCHITEKT: WILLE architekten Hechtenstraße 17 86633 Neuburg www.wille-architekten.de	K - ERDGESCHOSS	
				M 1:200	Blattgröße: A3
				Datum:	21.01.2025