

Grundschule Ringsee
Erweiterungsbau

FL.NR 1038/3
Geisenfelder Straße 48
85053 Ingolstadt

BAUHERR / GRUNDSTÜCKSEIGENTÜMER:

DATUM :

Stadt Ingolstadt
Referat VI
Hochbauamt


11.02.2025

Spitalstraße 3
85049 Ingolstadt

PLANINHALT :

Lageplan

1 : 1.000

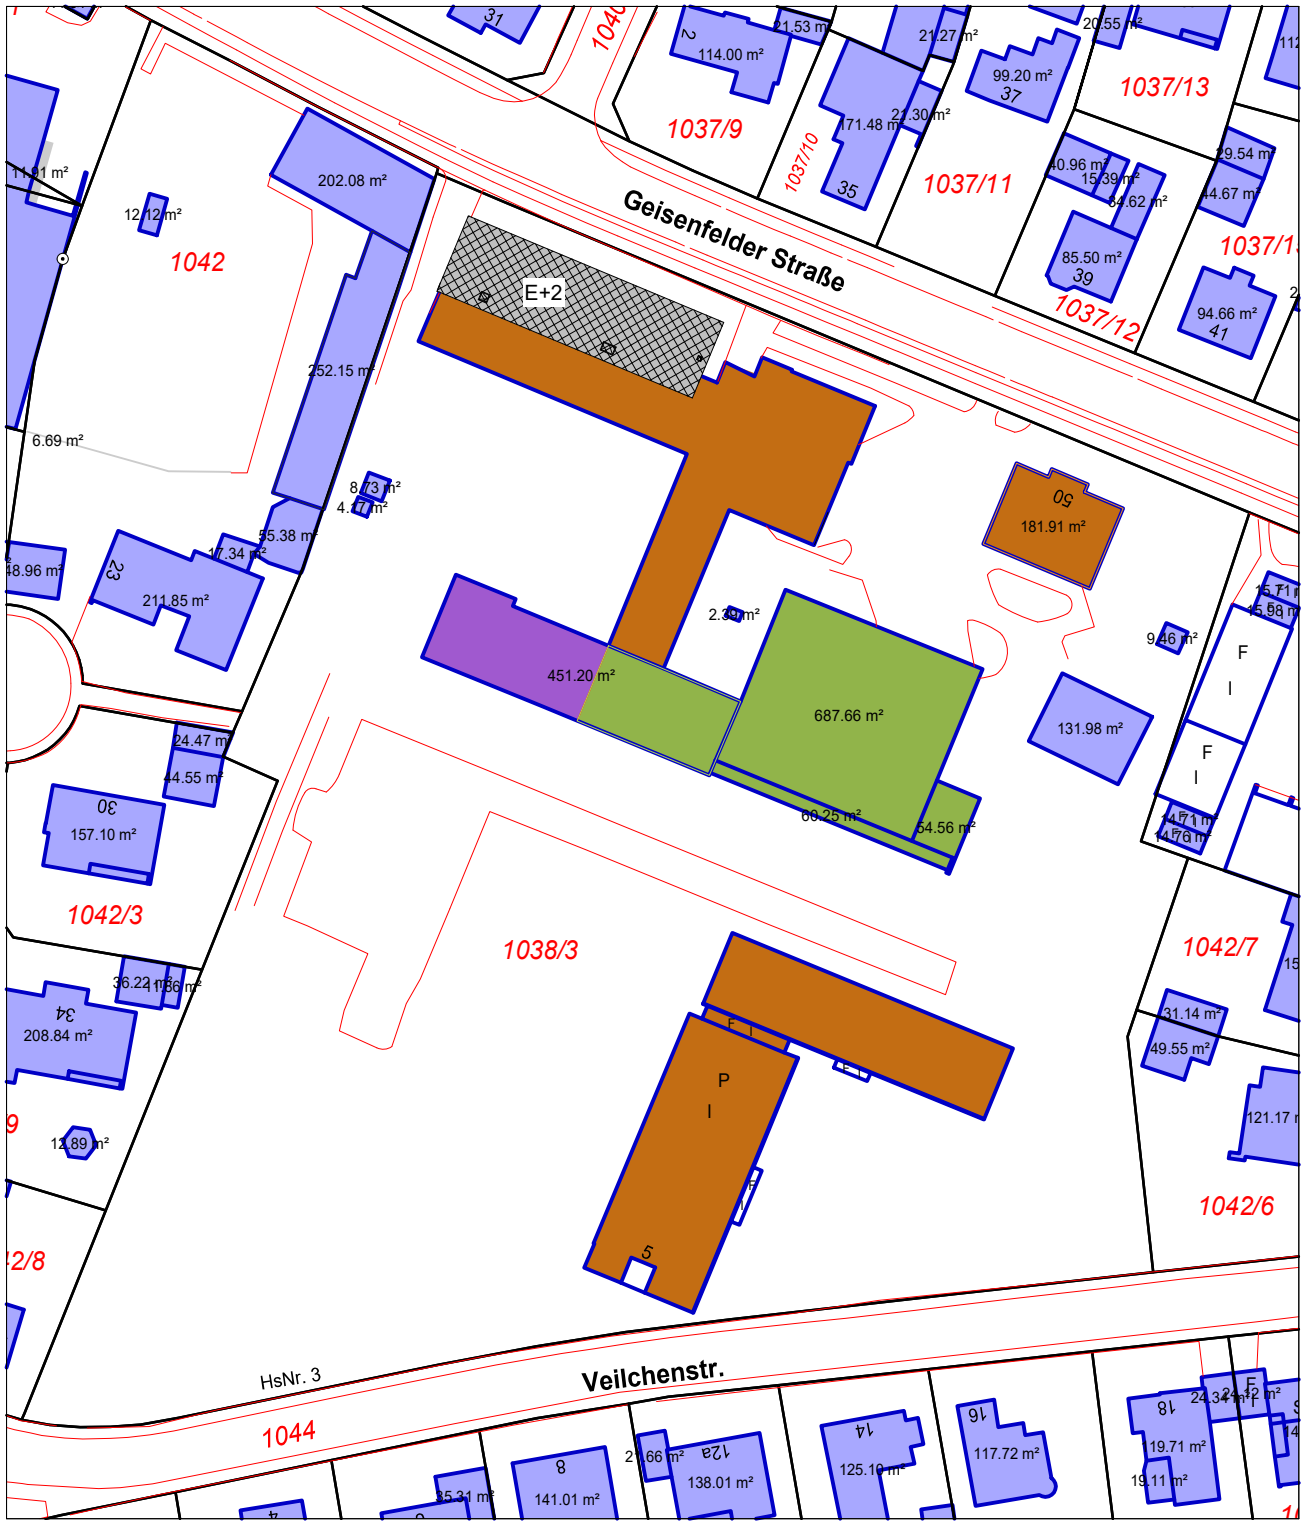

Lageplan M 1 : 1.000