


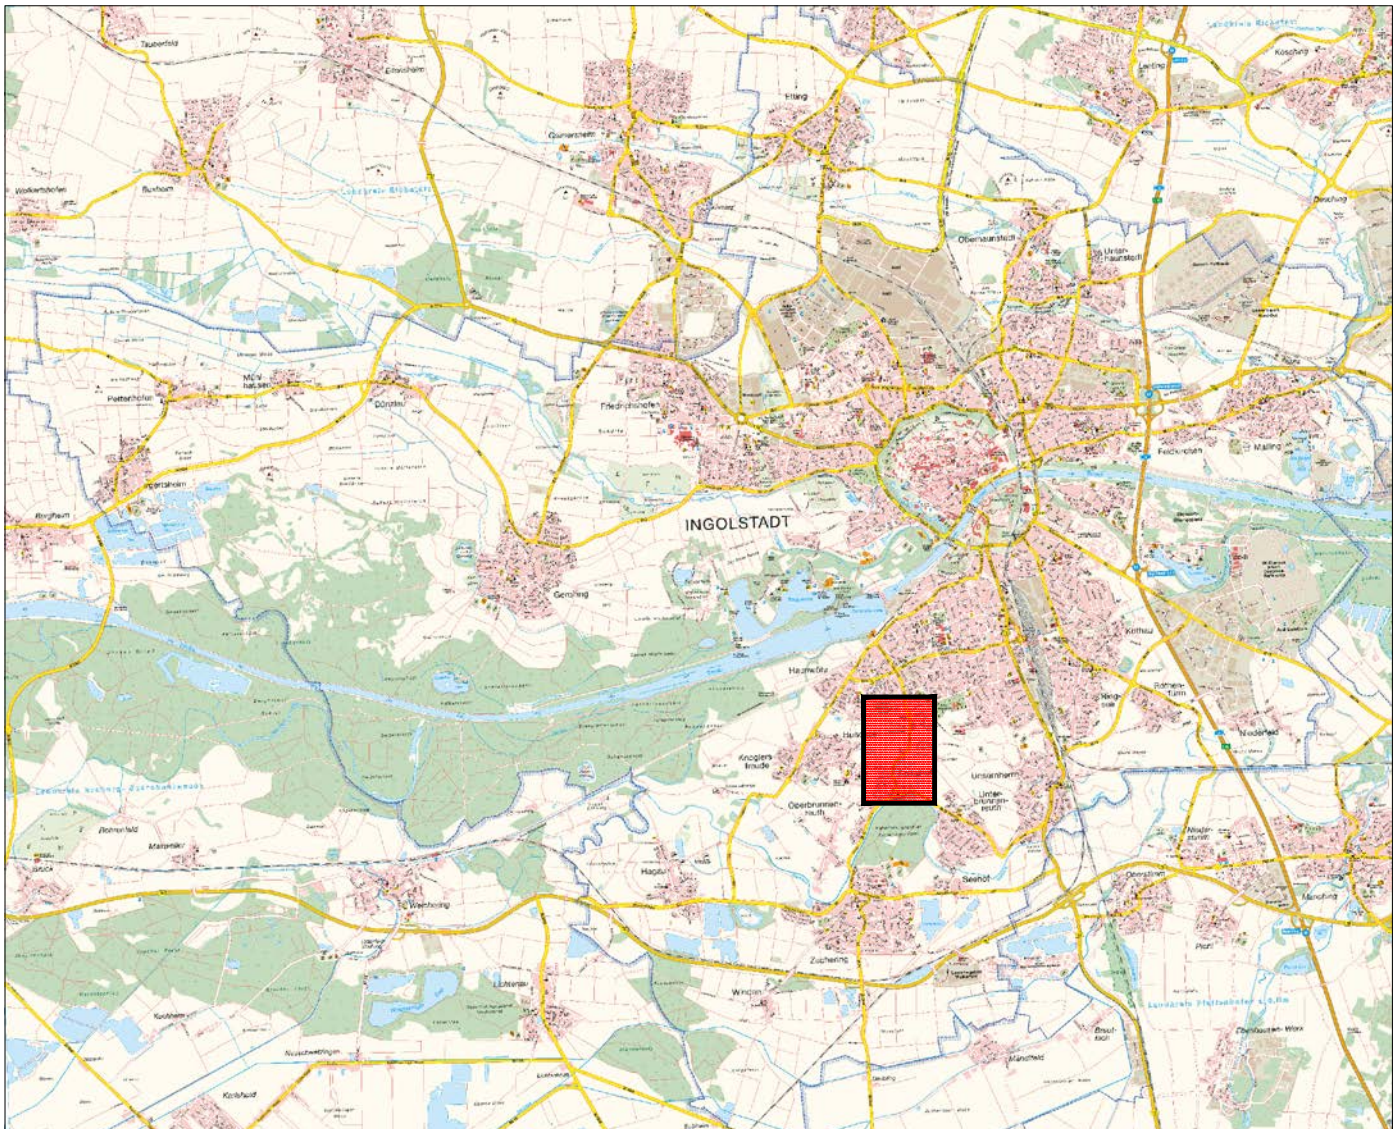




ÄNDERUNG DES FLÄCHENNUTZUNGSPLANES


Feststellungsbechluss

BEREICH: Erweiterung Kleingartenanlage am
Schmalzbucket mit Trainingsspielfeld




PLANVERFASSER	DATUM	GEZEICHNET	BEARBEITET	AMTSLEITER
STADTPLANUNGSAMT INGOLSTADT	17.01.2024	Re.	Sk.	
	02.10.2024	Re.	Sk.	
	14.08.2025	Re.	Sk.	

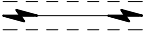 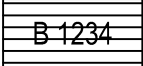	Umgriff der Änderung		Wohnbauflächen
	Grünflächen		Überörtliche - örtliche Hauptverkehrsstraßen
	Dauerkleingartenanlage		Gasleitung
	Sportplatz		Sonderbauflächen
	Parkanlage / Stadtteilpark		Flächen für den Gemeinbedarf
	Spielplatz		Sozialen Zwecken dienende Gebäude und Einrichtungen
	Freiflächen des 2. Grünrings		Dorfgebiete
	Elektrische Freileitung		Immissionsschutzmaßnahmen erforderlich
	Richtfunkstrecke		
	Landwirtschaftliche Fläche, zusätzlich für die Förderung von Maßnahmen der Landschaftspflege und Erholungsvorsorge		
	Landwirtschaftliche Flächen, mit besonderer Bedeutung für Naturhaushalt und Landschaftsbild, geeignet zur Förderung einer extensiven landw. Nutzung		
	Sukzessions- und Pflegefläche		
	Biotop mit Nr. der Biotopkartierung		
	Naturdenkmal		
	Landschaftsplanerische Maßnahme		
	Feuchtfächen		
	Stehende Gewässer		

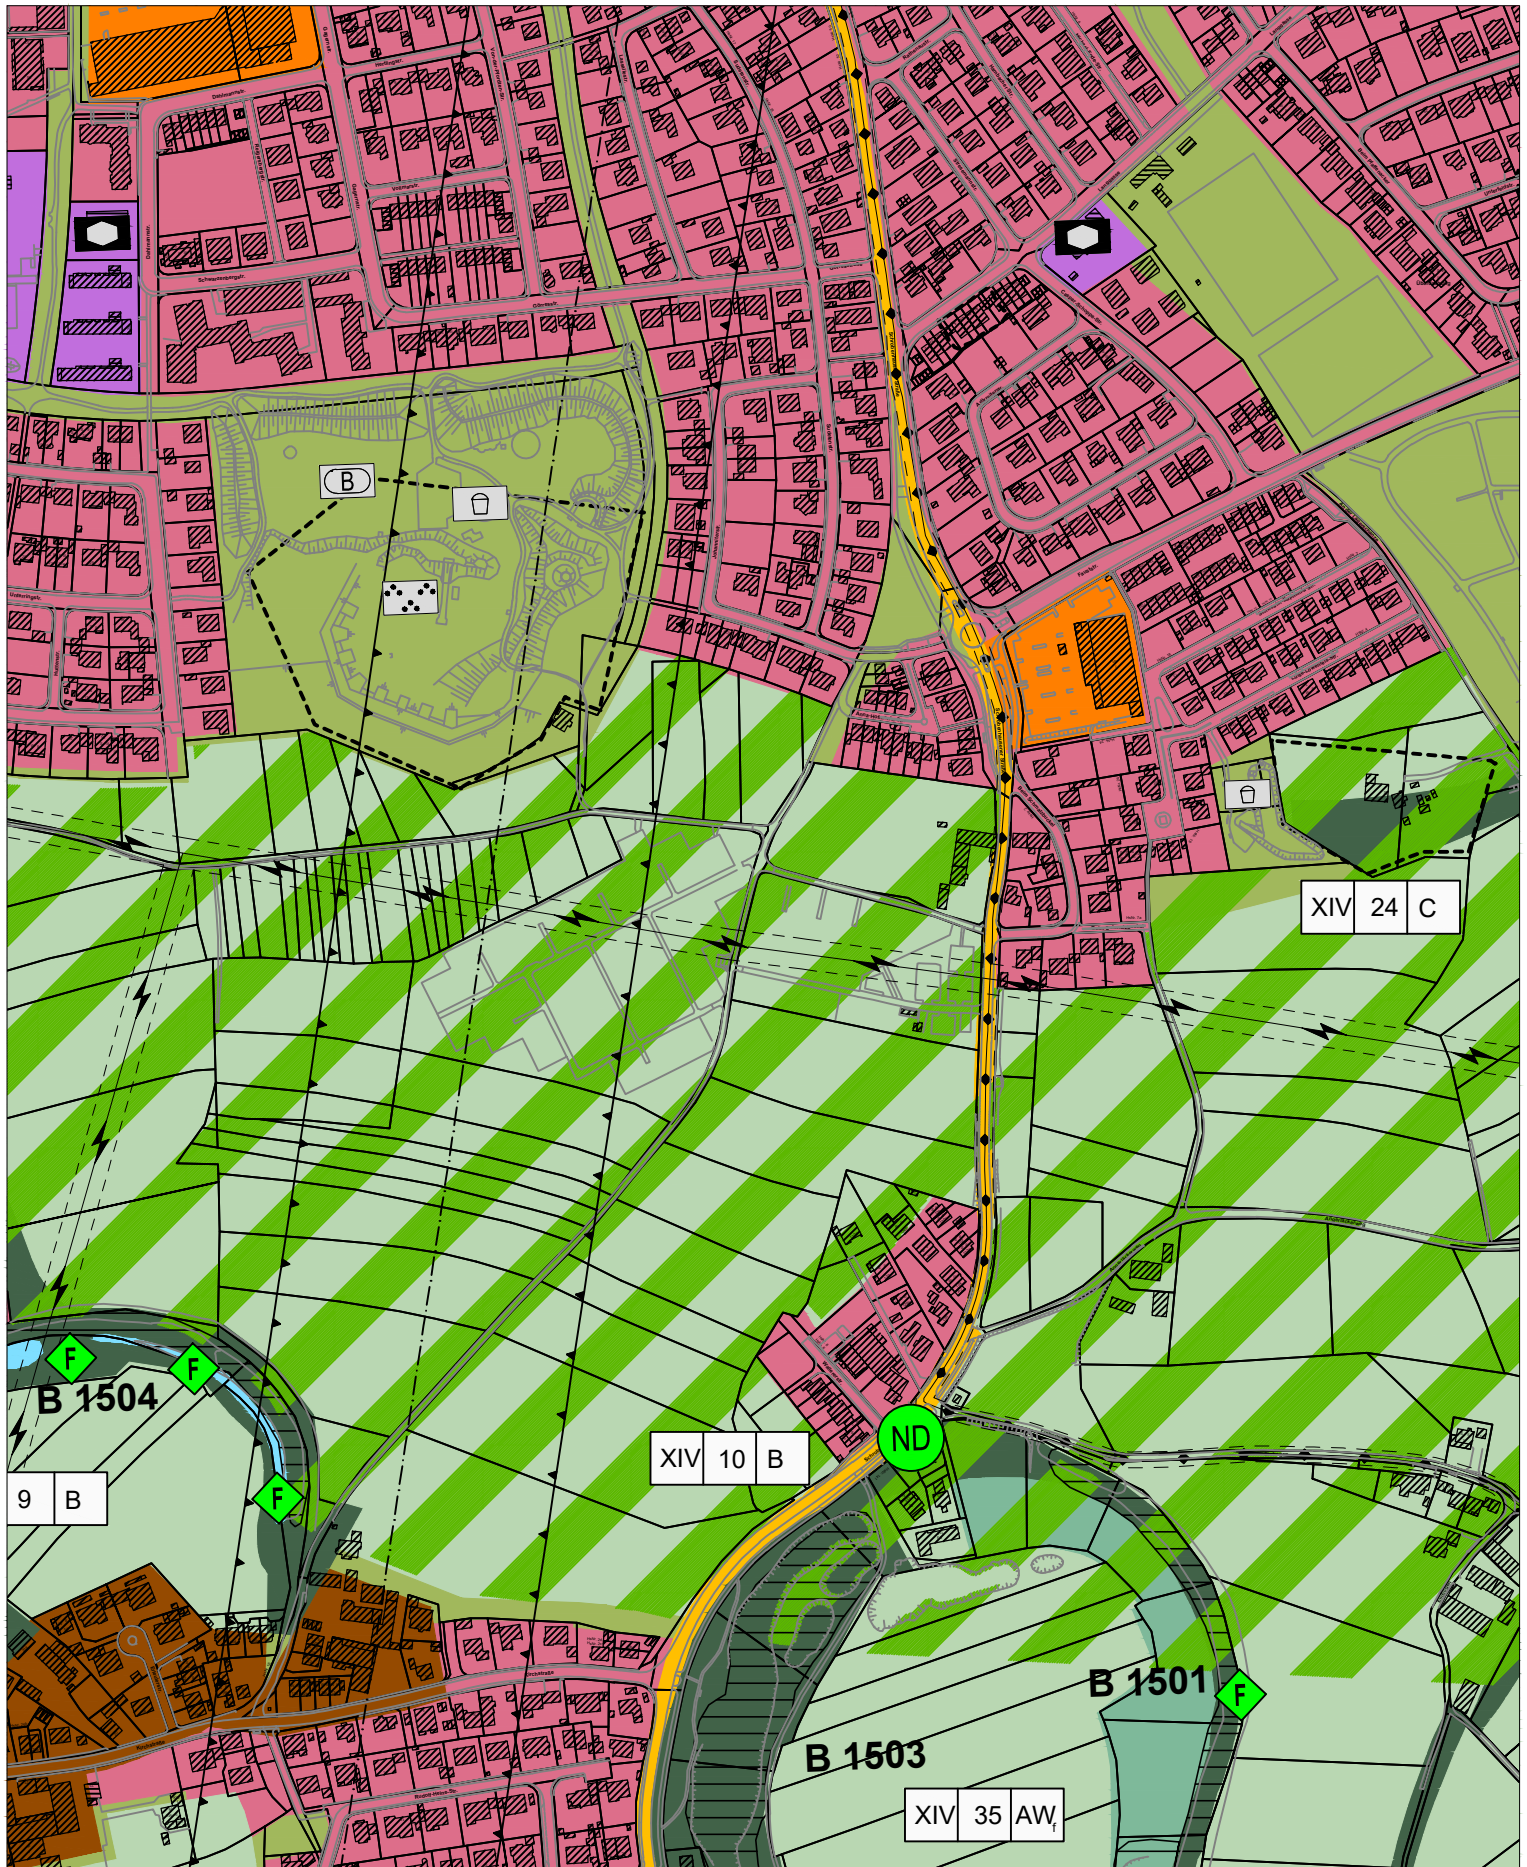

Rechtswirksamer Stand

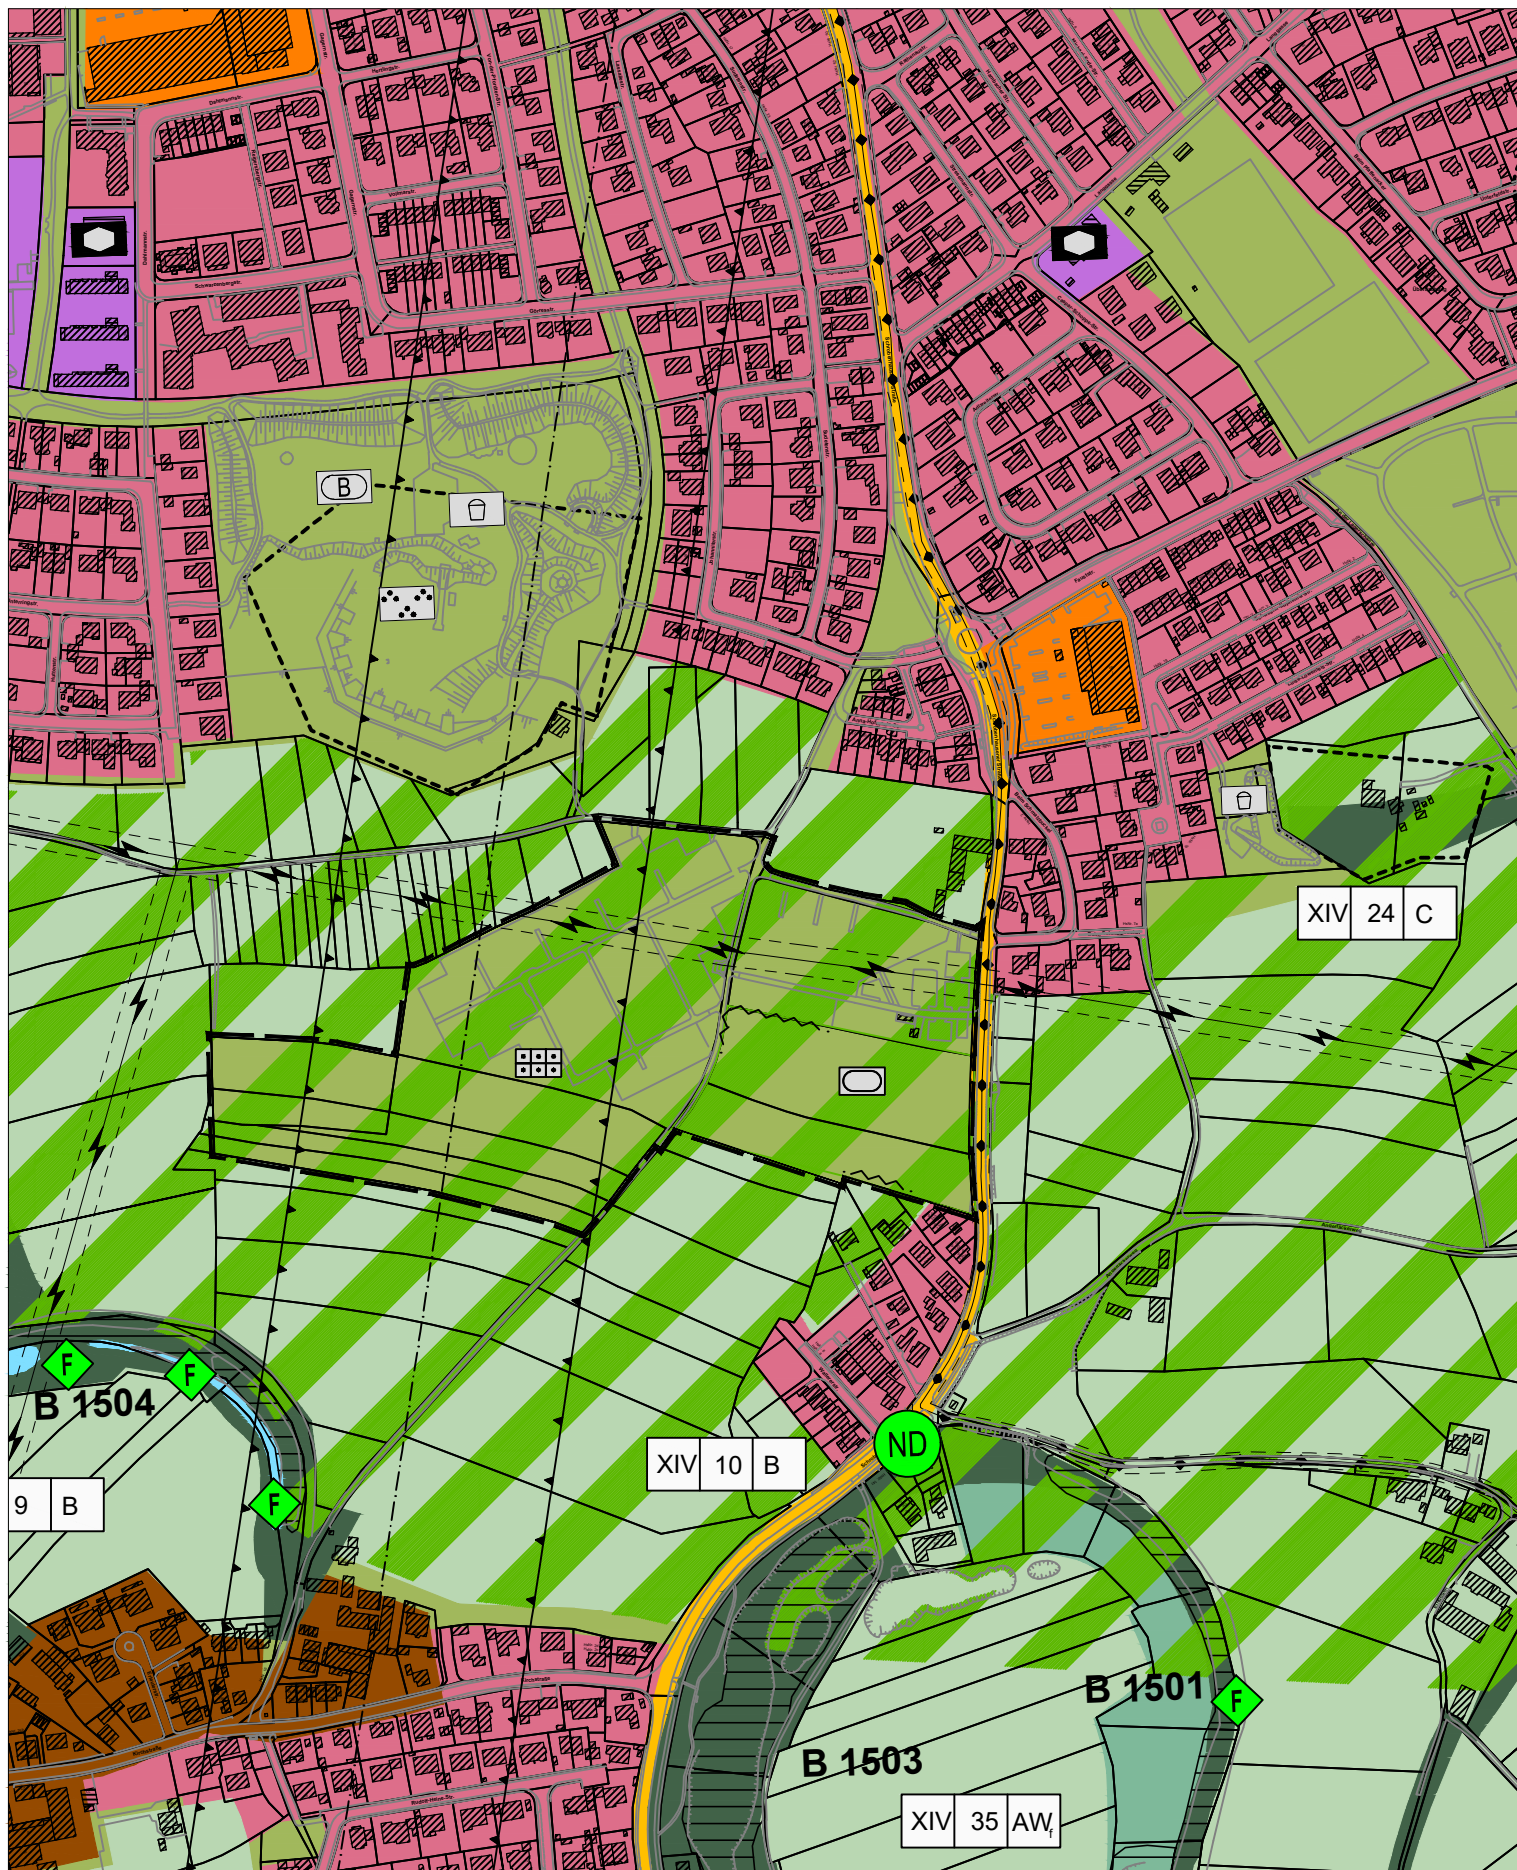

Änderung

