


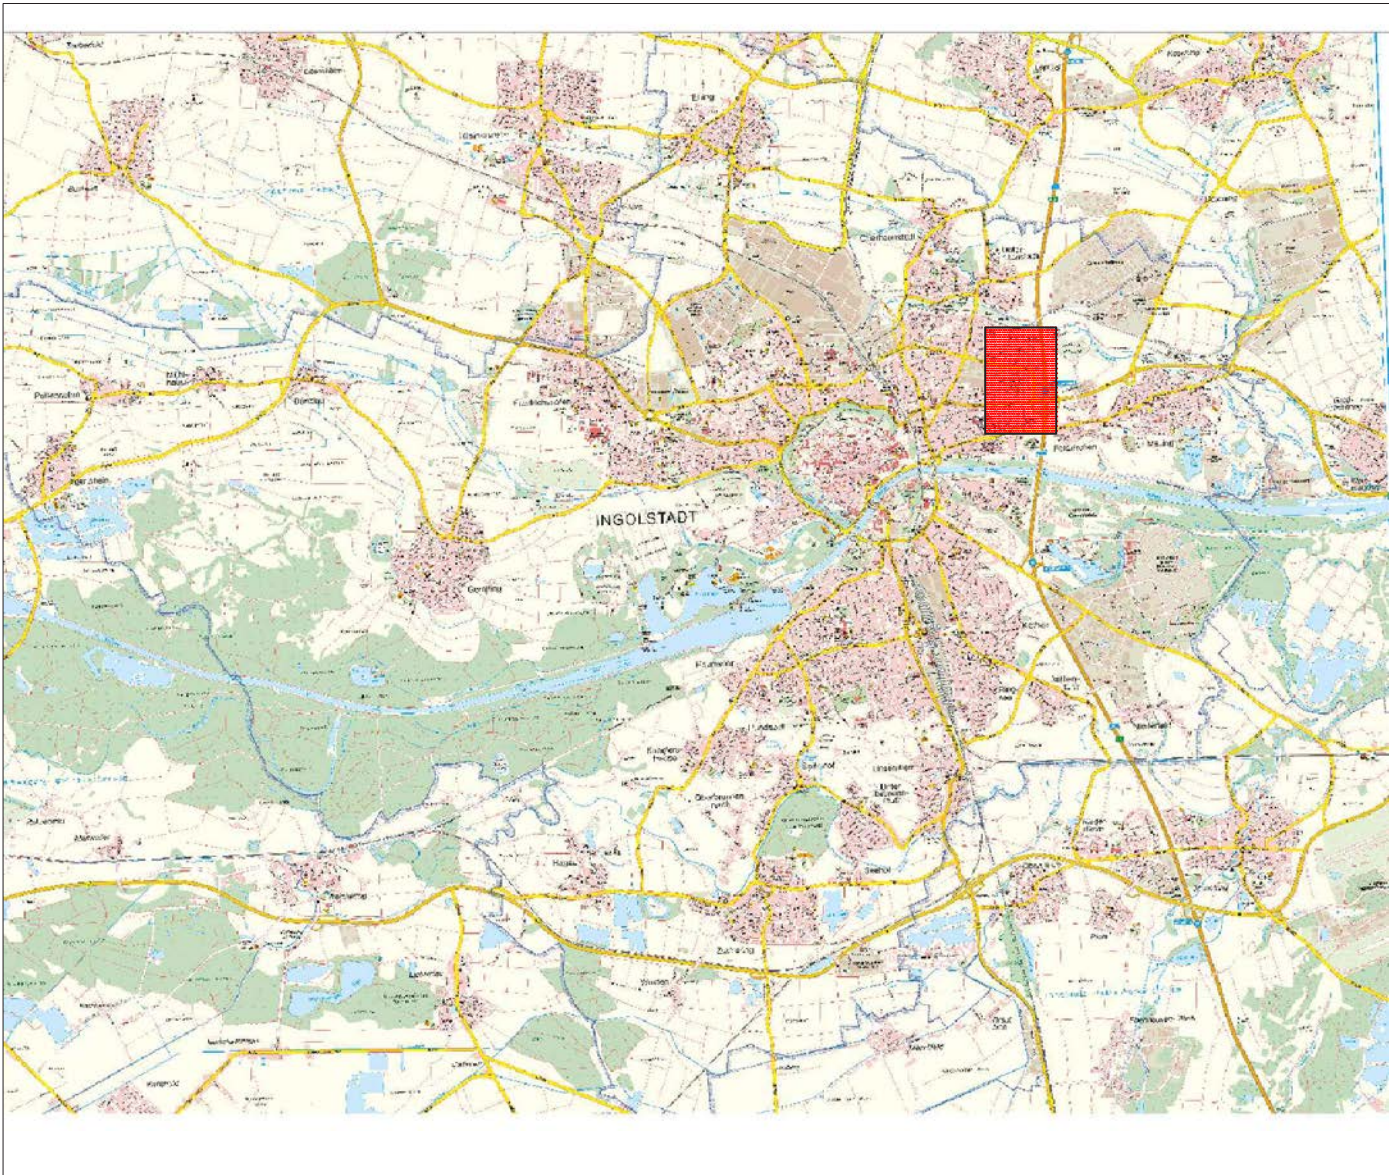


ÄNDERUNG DES FLÄCHENNUTZUNGSPLANES
Änderungsbeschluss


BEREICH: Schulcampus Nord - Ost



PLANVERFASSER	DATUM	GEZEICHNET	BEARBEITET	AMTSLEITER
STADTPLANUNGSAMT INGOLSTADT	13.08.2025	Re.	Sk.	

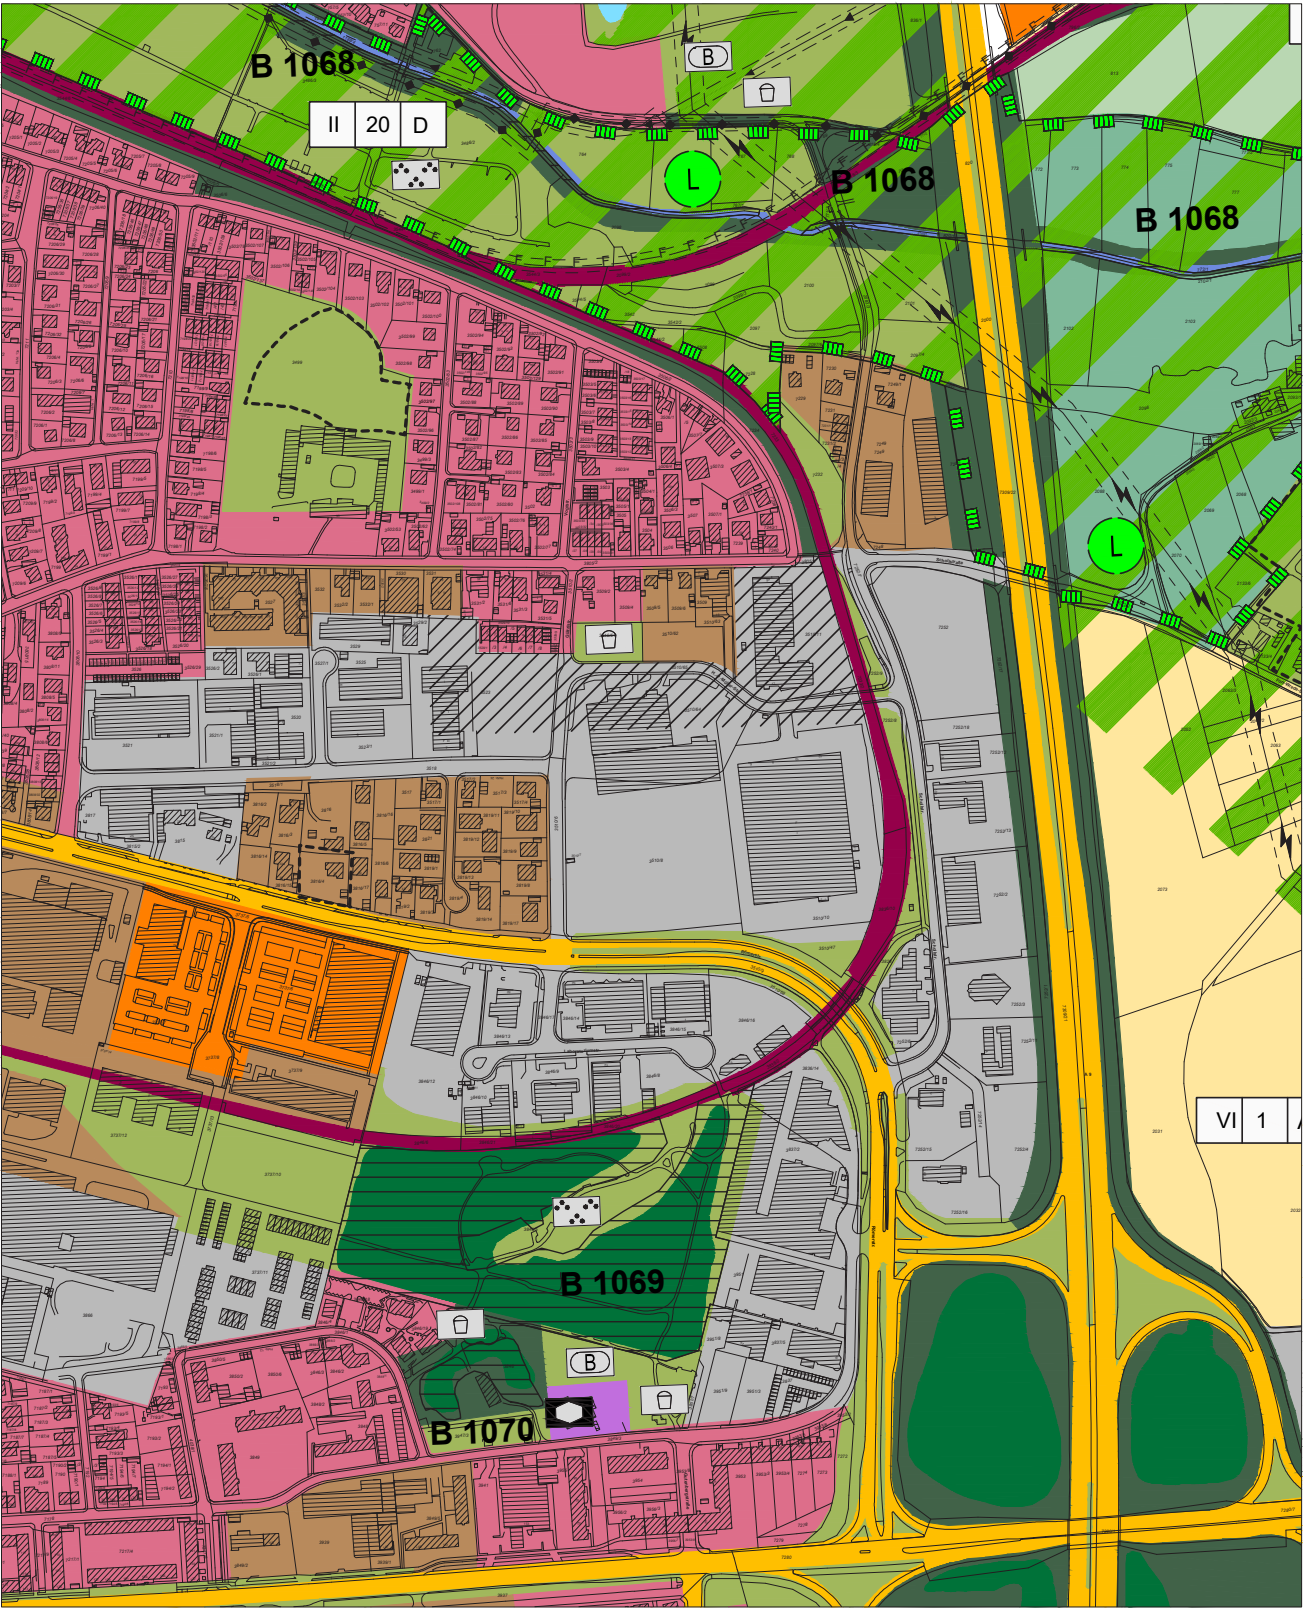

Bestand

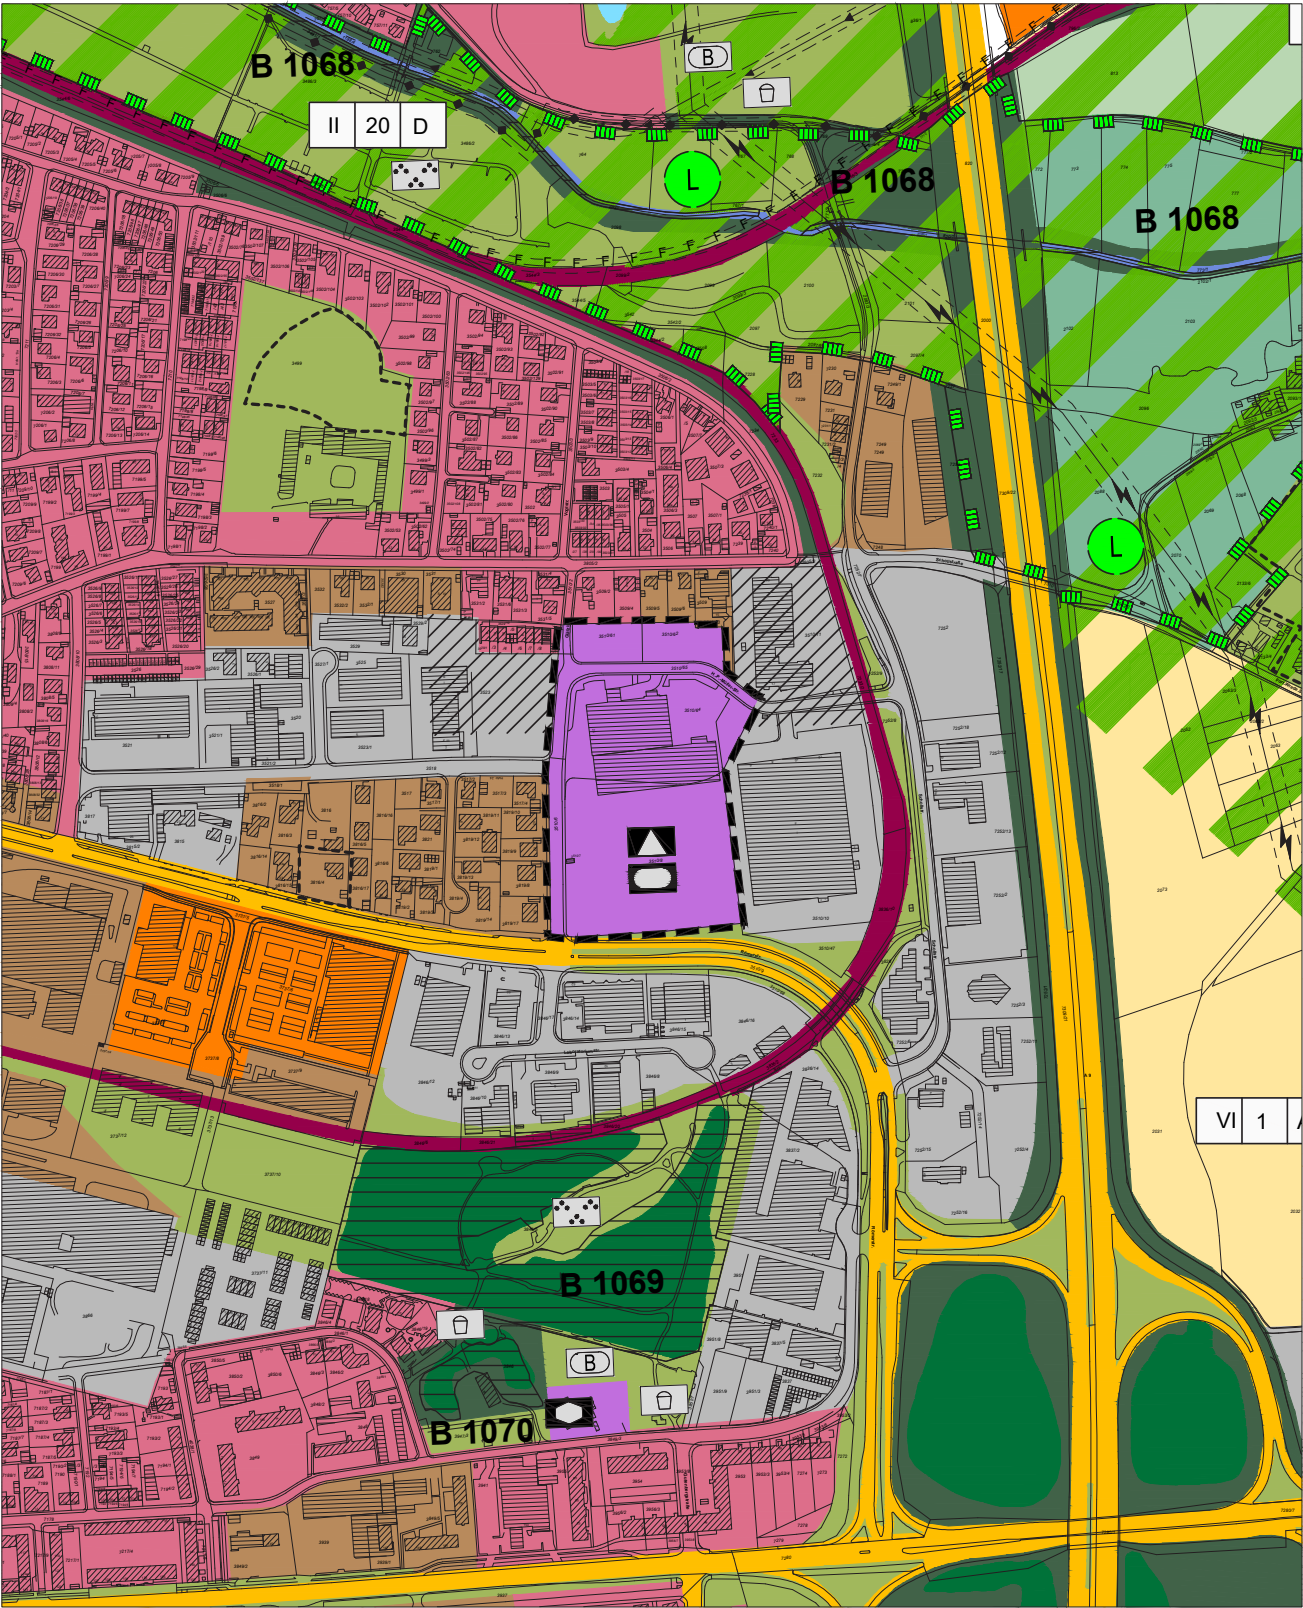

Änderung

- Flächen für den Gemeinbedarf mit Zweckbestimmung
- Schule
- Sportlichen Zwecken dienende Gebäude und Einrichtungen
- Wohnbauflächen
- Gemischte Bauflächen
- Gewerbliche Bauflächen
- Gewerbliche Bauflächen mit Emissionsbeschränkung
- Sonderbauflächen mit Zweckbestimmung
- Autobahn
- Überörtlicher - örtliche Hauptverkehrsstraßen
- Bahnanlage
- Grünflächen
- Wald / Gehölzstruktur
- Landwirtschaftliche Flächen
- Landwirtschaftliche Flächen, zusätzlich geeignet für die Förderung von Maßnahmen der Landschaftspflege und Erholungsvorsorge
- Landwirtschaftliche Flächen, mit besonderer Bedeutung für Naturhaushalt und Landschaftsbild, geeignet zur Förderung einer extensiven landw. Nutzung
- Sukzessions- und Pflegefläche
- B 1 - 457 Biotop mit Nr. der Biotopkartierung
- Freiflächen des 2. Grünringes
- Landschaftsschutzgebiet bestehend
- Parkanlage / Stadtteilpark
- Sportanlage
- sonstige Sportanlagen mit Bezeichnung
 - T Tennisplatz
 - A Allwetterplatz
 - B Bolzplatz
- Altlastenverdachtsflächen
- Elektrische Freileitung
- Umriss der Änderung

