


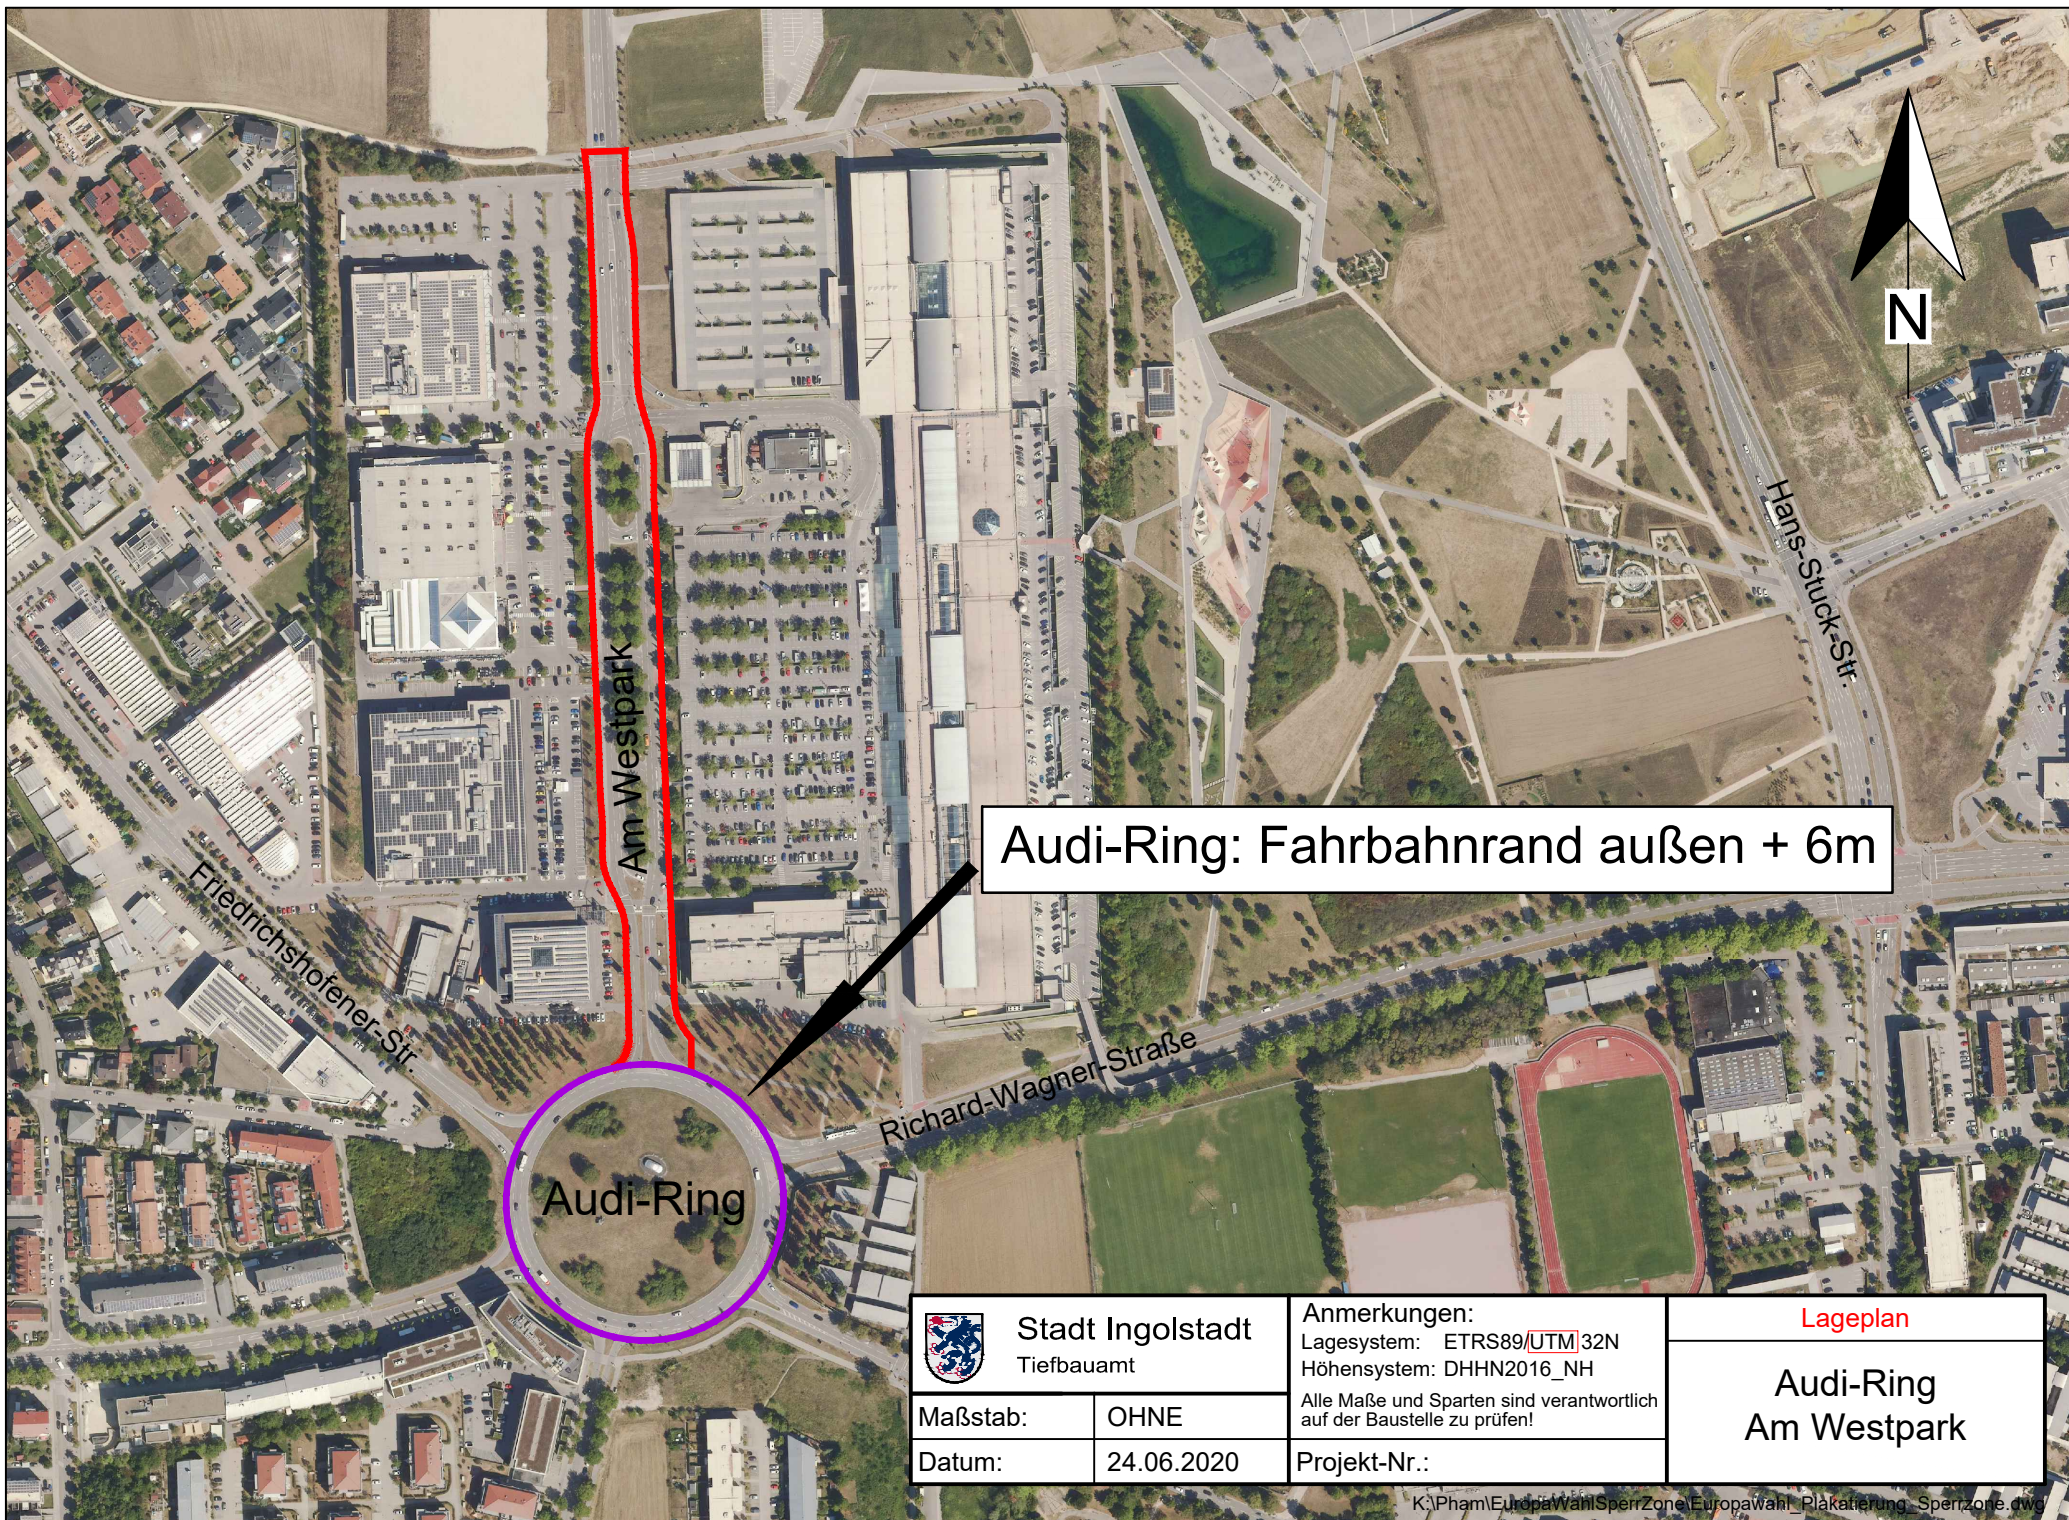

 Stadt Ingolstadt Tiefbauamt		Anmerkungen: Lagesystem: ETRS89/UTM 32N Höhensystem: DHHN2016_NH Alle Maße und Sparten sind verantwortlich auf der Baustelle zu prüfen!	Lageplan Audi-Ring Am Westpark
Maßstab:	OHNE		
Datum:	24.06.2020	Projekt-Nr.:	