
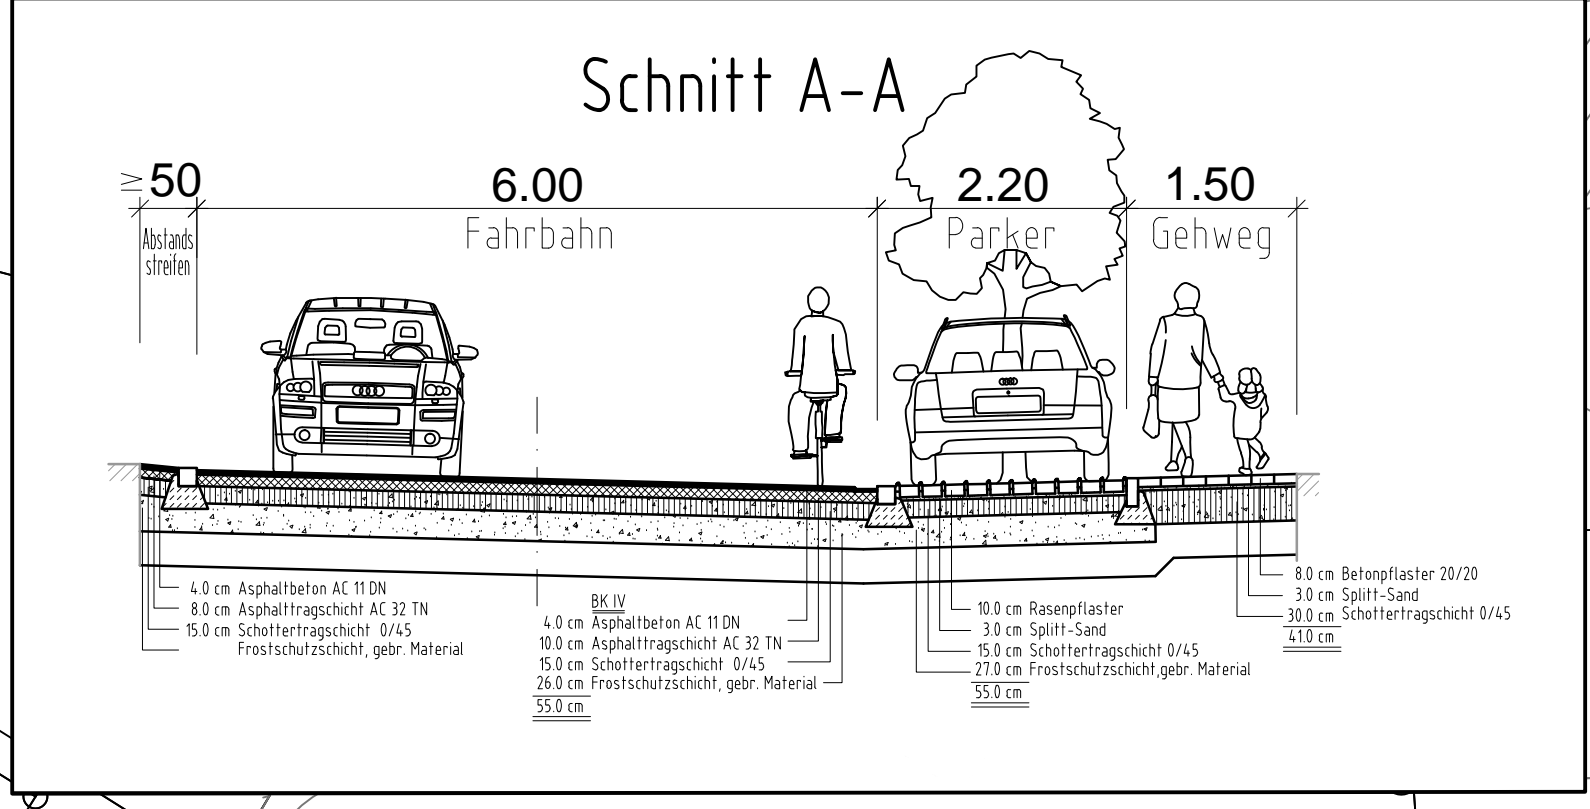
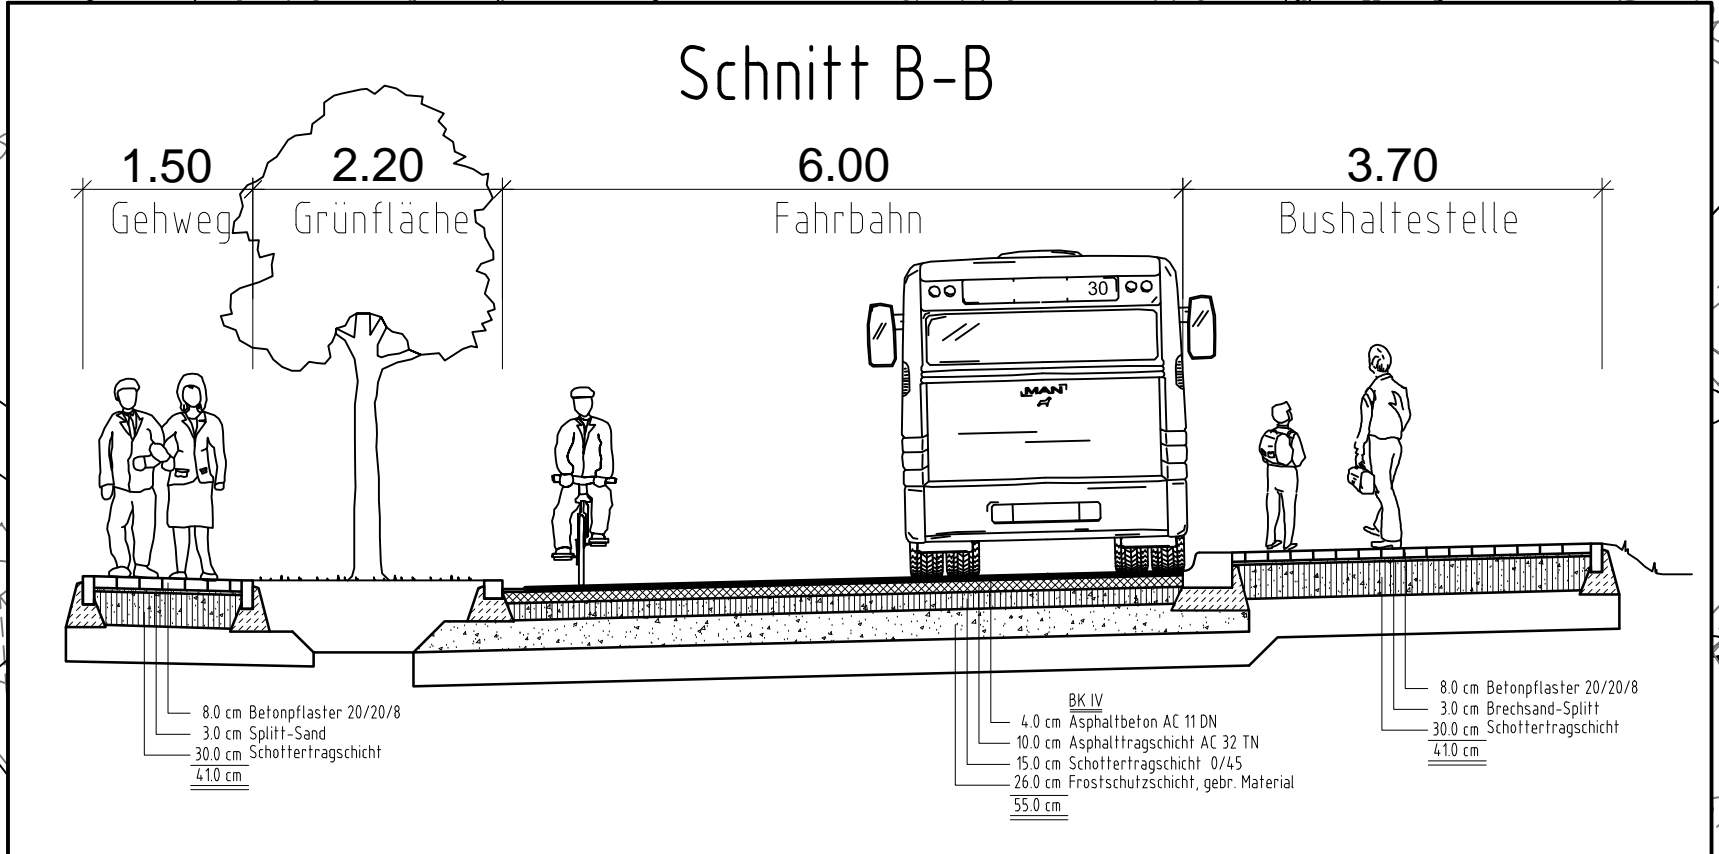
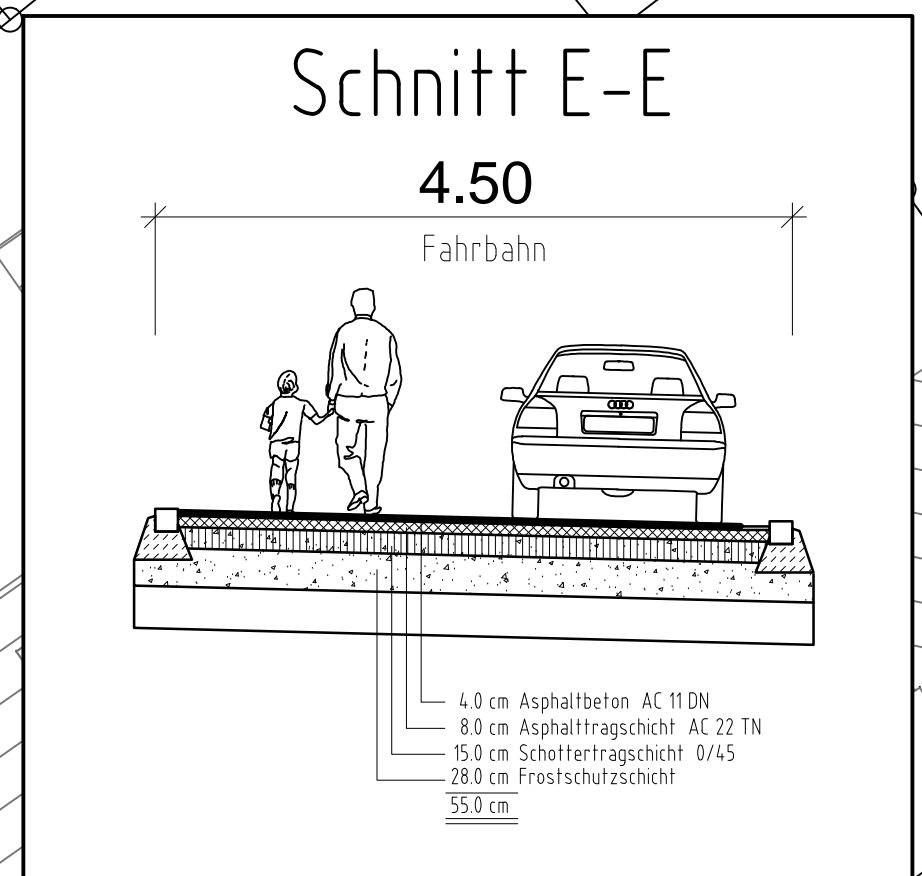


# Anlage

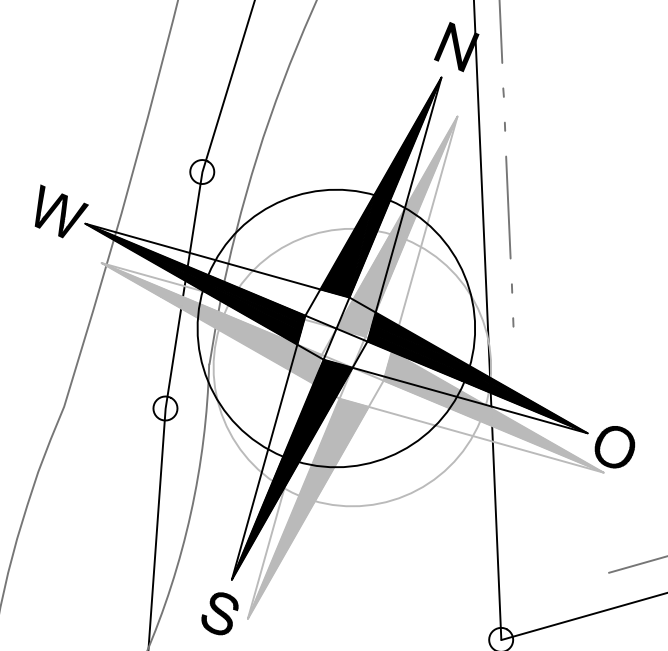

- ### Legende
- Fahrbahn (Asphalt)
  - Gehweg (Pflaster 20/20)
  - Dorfplatz
  - Parkfläche (Rasenpflaster)
  - Grünfläche
  - Schotterterrassen
  - Fallschutzelbelag (Kies)
  - Hochbord, h=11 cm
  - Mittelbord, h=6 cm
  - Abgesenkter Bord, h=1-2cm
  - Diele 10/25
  - Beleuchtung neu