Anlage 2

Stadt Ingolstadt
Tiefbauamt
Spitalstr. 3; 85049 Ingolstadt

Maßstab: 1:500
Datum: 22.09.2011
Bearbeiter:
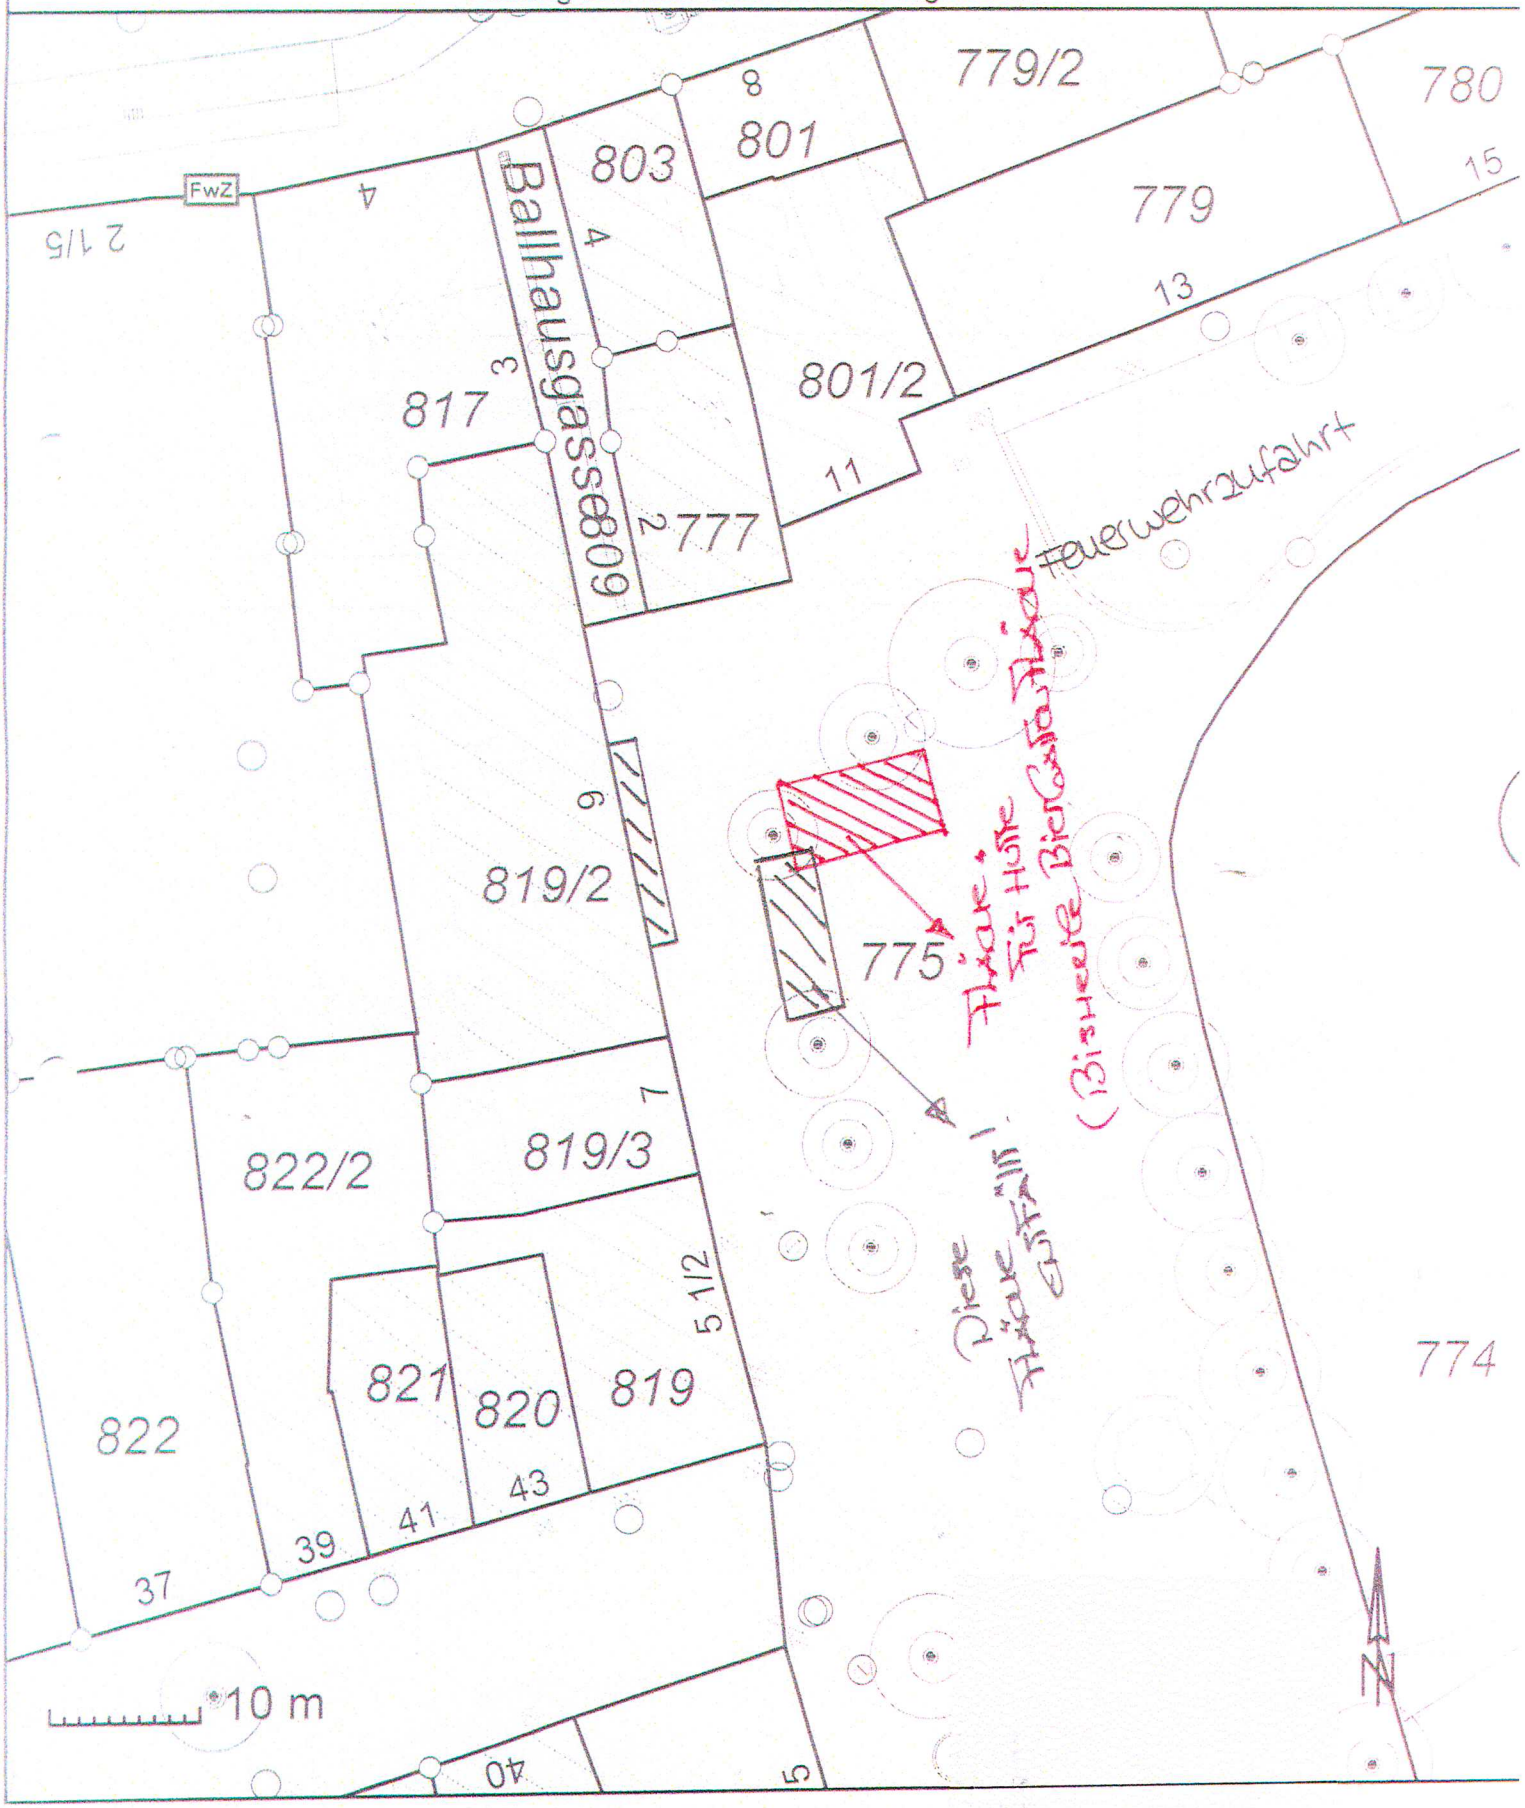
Auszug aus dem GIS der Stadt Ingolstadt