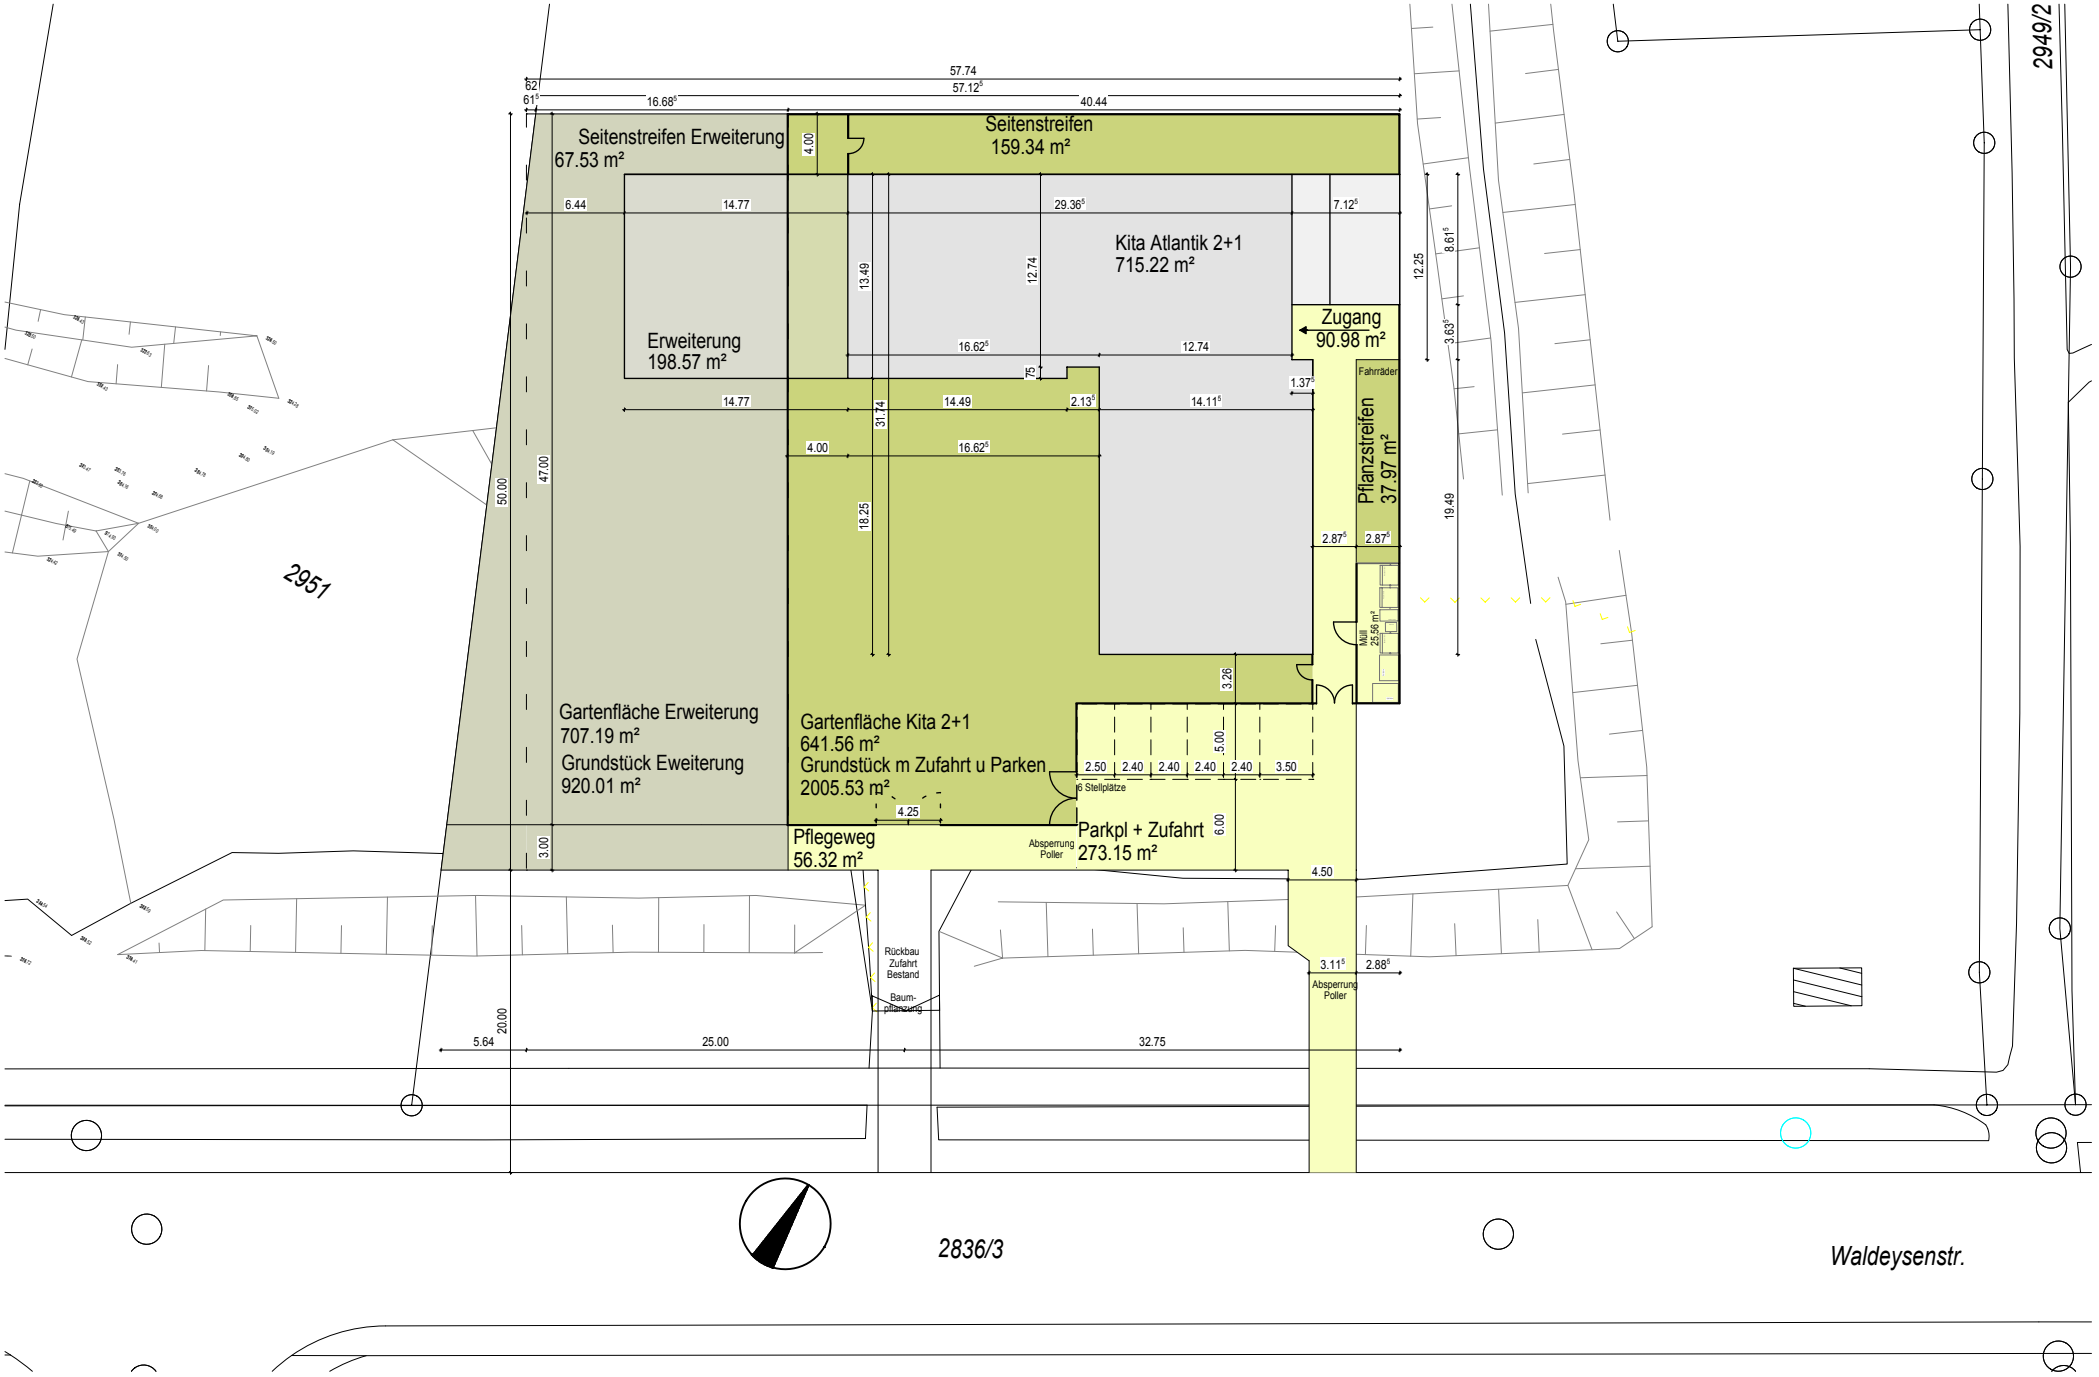

SEP OSTERMANN ARCHITEKTURBÜRO 85049 INGOLSTADT MÜNZBERGSTR. 5 TEL. 0841/9 31 14 17 FAX 91 04 53	Projekt: Stadt IN - Kita Atlantik - Waldeysenstraße	Gez.: EIS	Plan-Nr.: 3.002
	Plan-Inhalt: Grundstück - Entwurf F	Maßstab: 1:500	Datum: 07.12.2012