


<b>WA</b>	
GRZ 0,4	GFZ
abhängig von Grundstückeigle	
bei I + D DN 40° - 45° WH max. 4,50 m	bei II DN 20° - 35° WH max. 6,50 m
SD / WD	

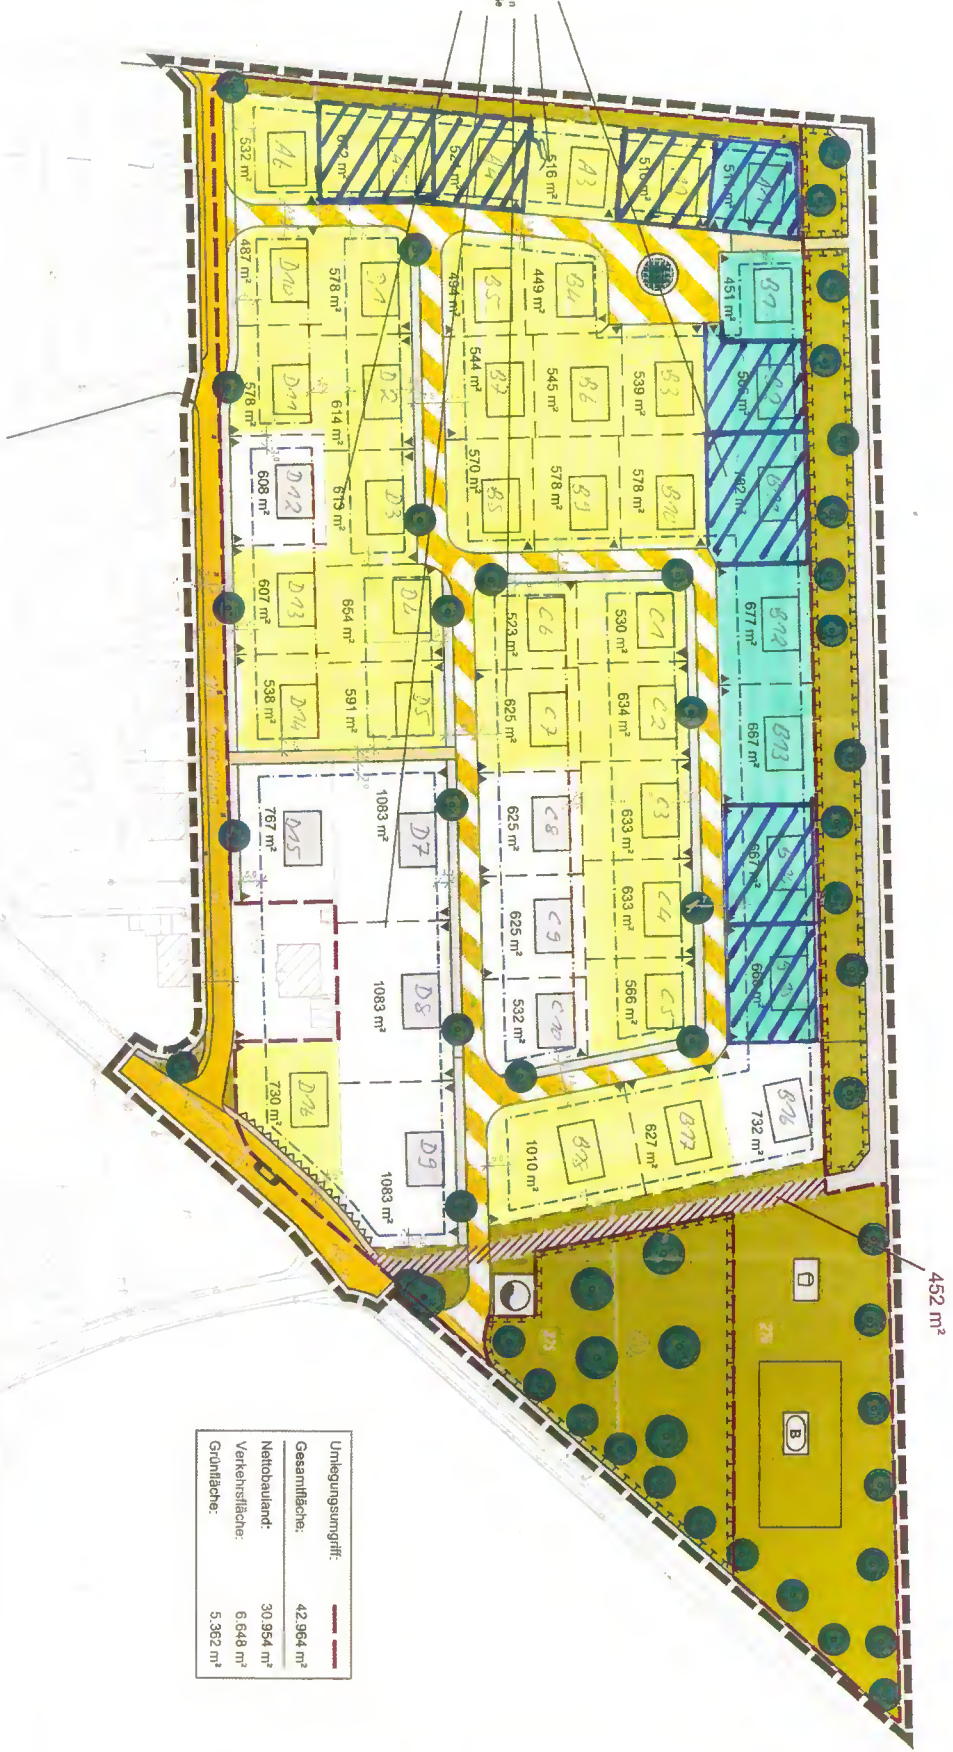

Umlegungsungriff:	
Gesamtlfläche:	42.964 m²
Nettoabland:	30.954 m²
Verkehrsfläche:	6.648 m²
Grünfläche:	5.362 m²

**Stadt Ingolstadt**  
Stadtplanungsamt

Projekt: Bebauungs- und Grünordnungsplan Nr. 339  
Ingerstehln - Am Kirchberg

Permalink: Vorabzug Satzungsbeschluss  
Planungslicher Teil

GEZEICHNET	SKIZZIERT	DATUM	MASSSTAB	FORMAT	PLANNR.
Lickelauer	6/12 Liebel	16.10.12	1 : 1250	A3	