



Übersichtsplan

Anlage 1

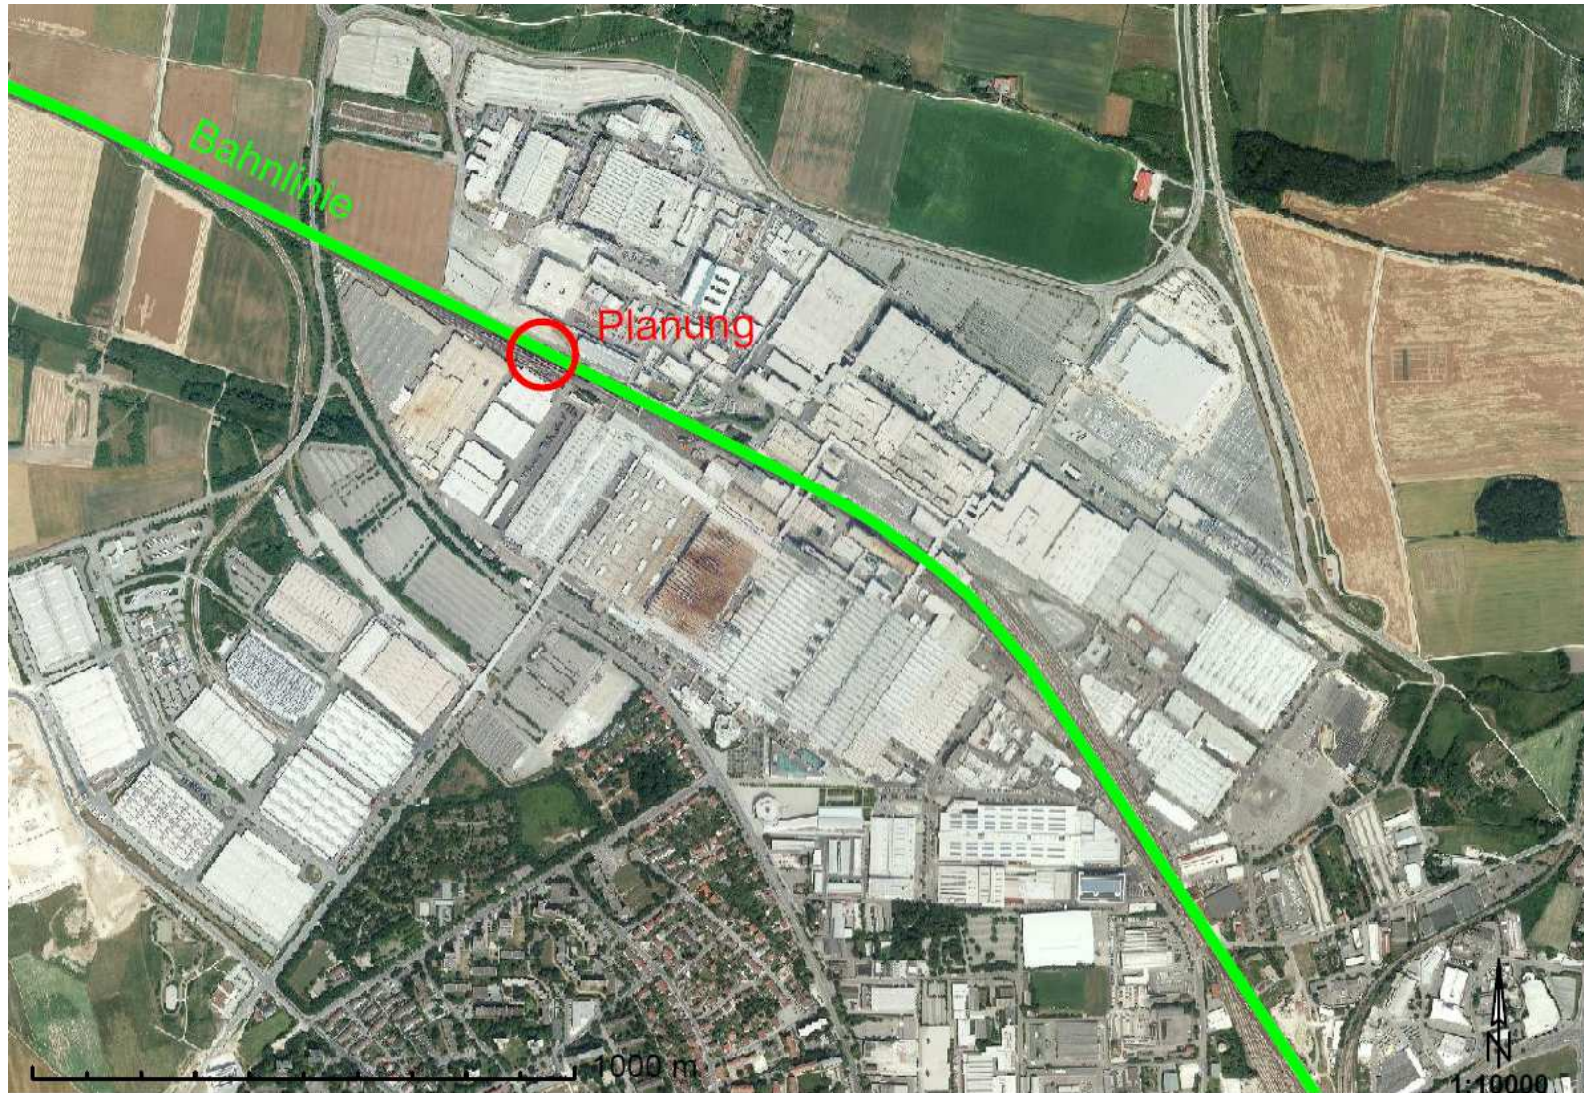

Planungsvariante 2 - Bahnsteigbreite von 8,30m

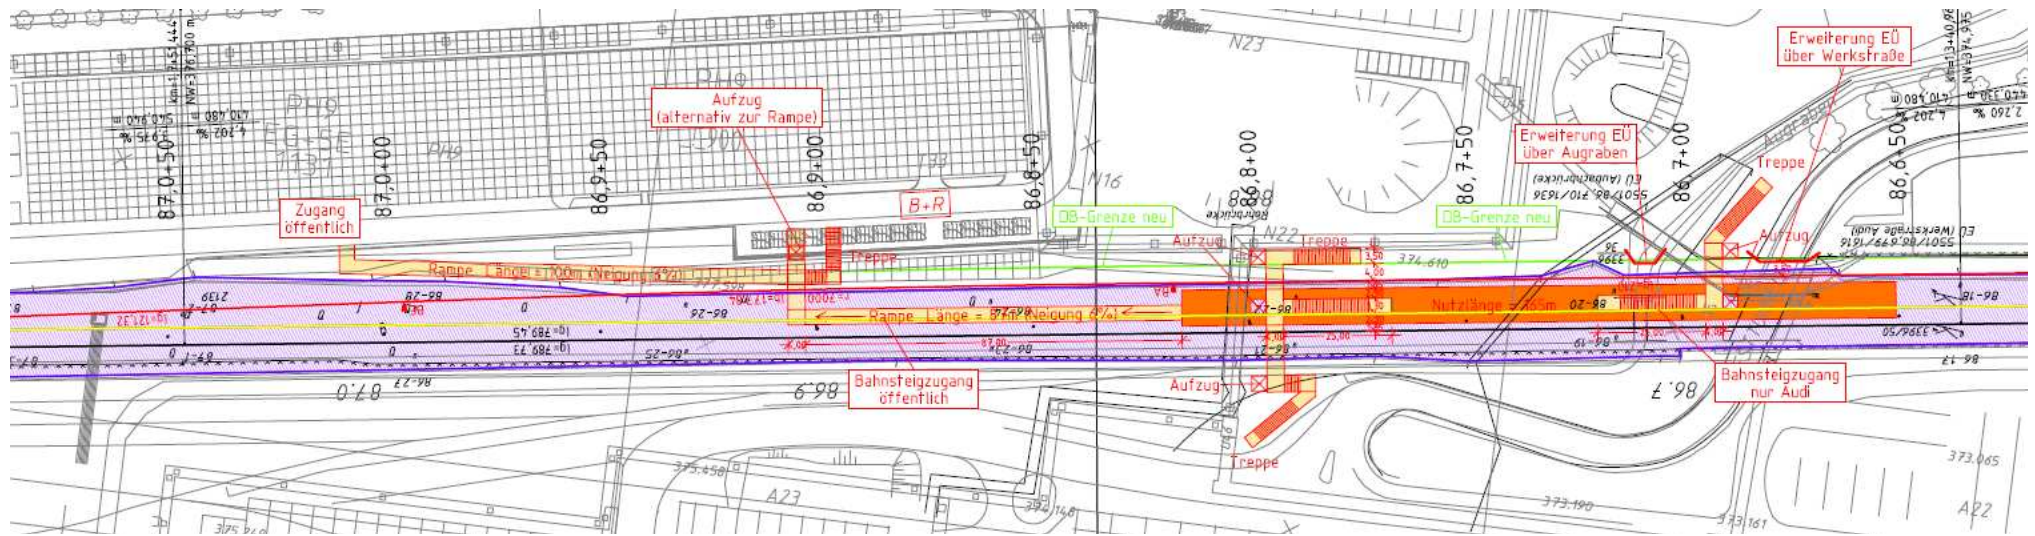

- + flexible Zugangsmöglichkeiten
- + größere Aufenthaltsflächen
- + flexible Möblierung des Bahnsteigs

- größter Platzbedarf
- größter Aufwand

Bestand im Umfeld der Planung

Anlage 4

