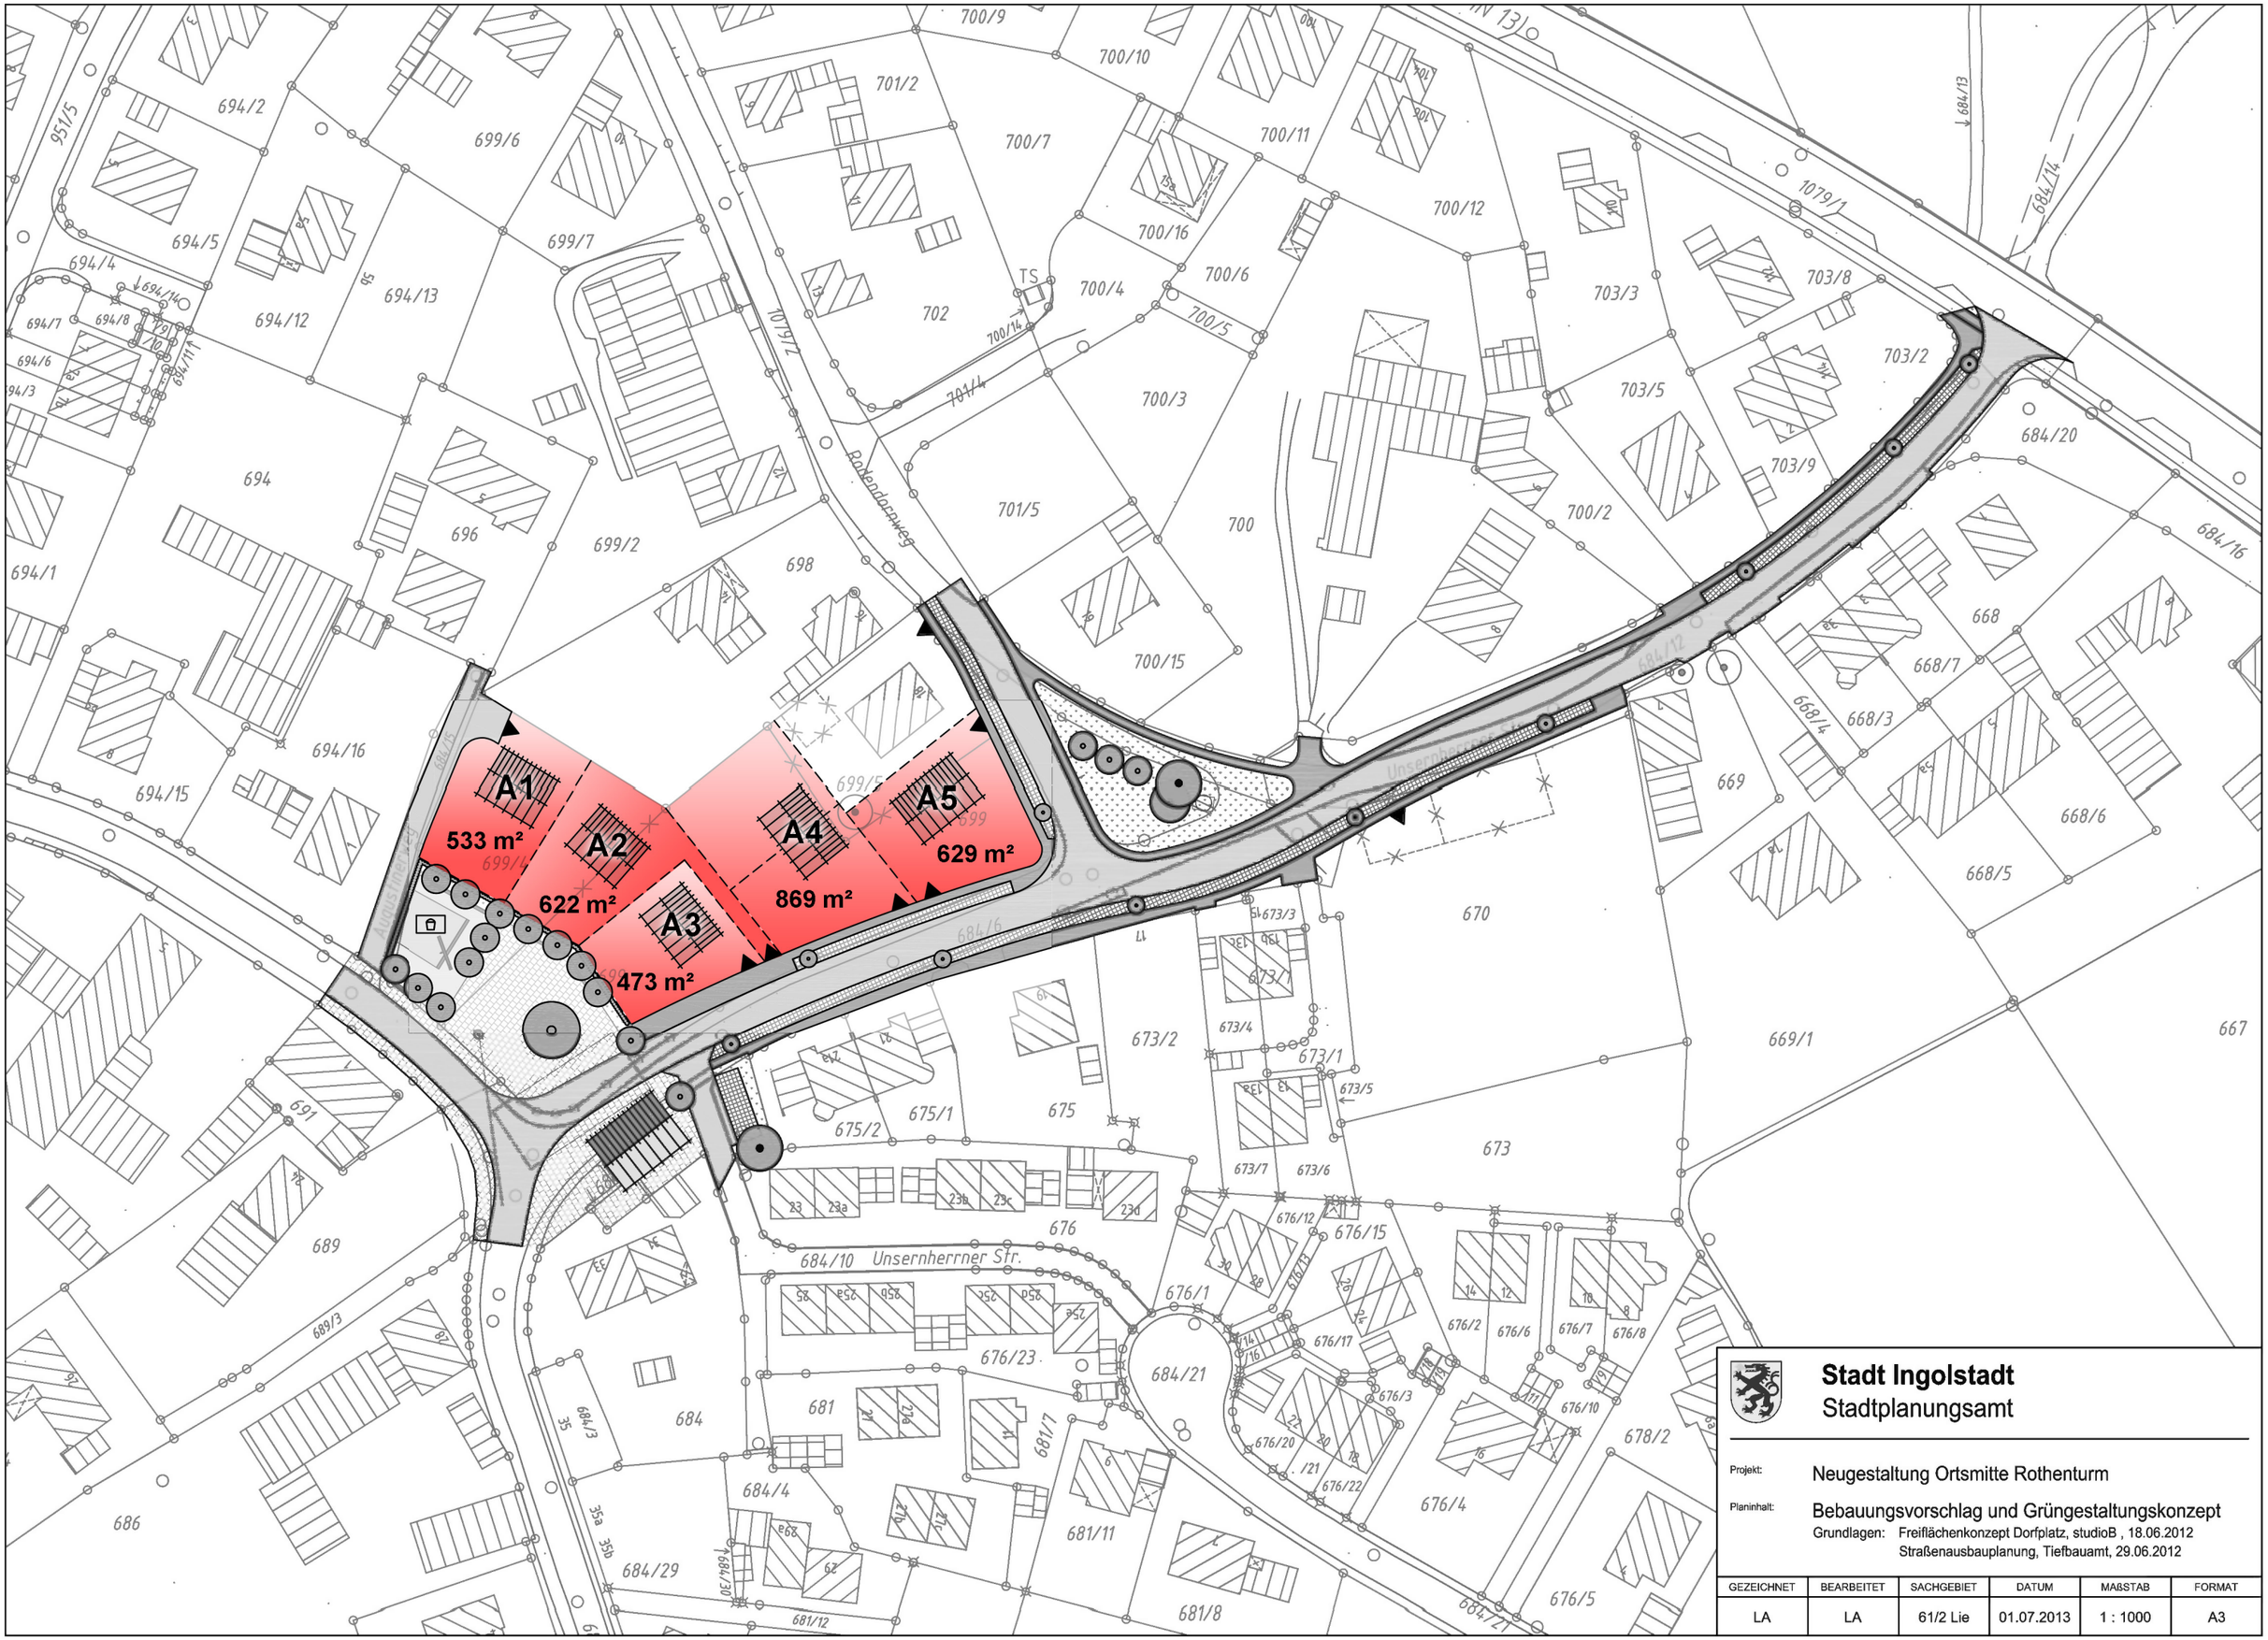

Stadt Ingolstadt
Stadtplanungsamt

Projekt: Neugestaltung Ortsmitte Rothenturm

Planinhalt: Bebauungsvorschlag und Grüngestaltungskonzept

Grundlagen: Freiflächenkonzept Dorfplatz, studioB , 18.06.2012
Straßenausbauplanung, Tiefbauamt, 29.06.2012

GEZEICHNET	BEARBEITET	SACHGEBIET	DATUM	MAßSTAB	FORMAT
LA	LA	61/2 Lie	01.07.2013	1 : 1000	A3