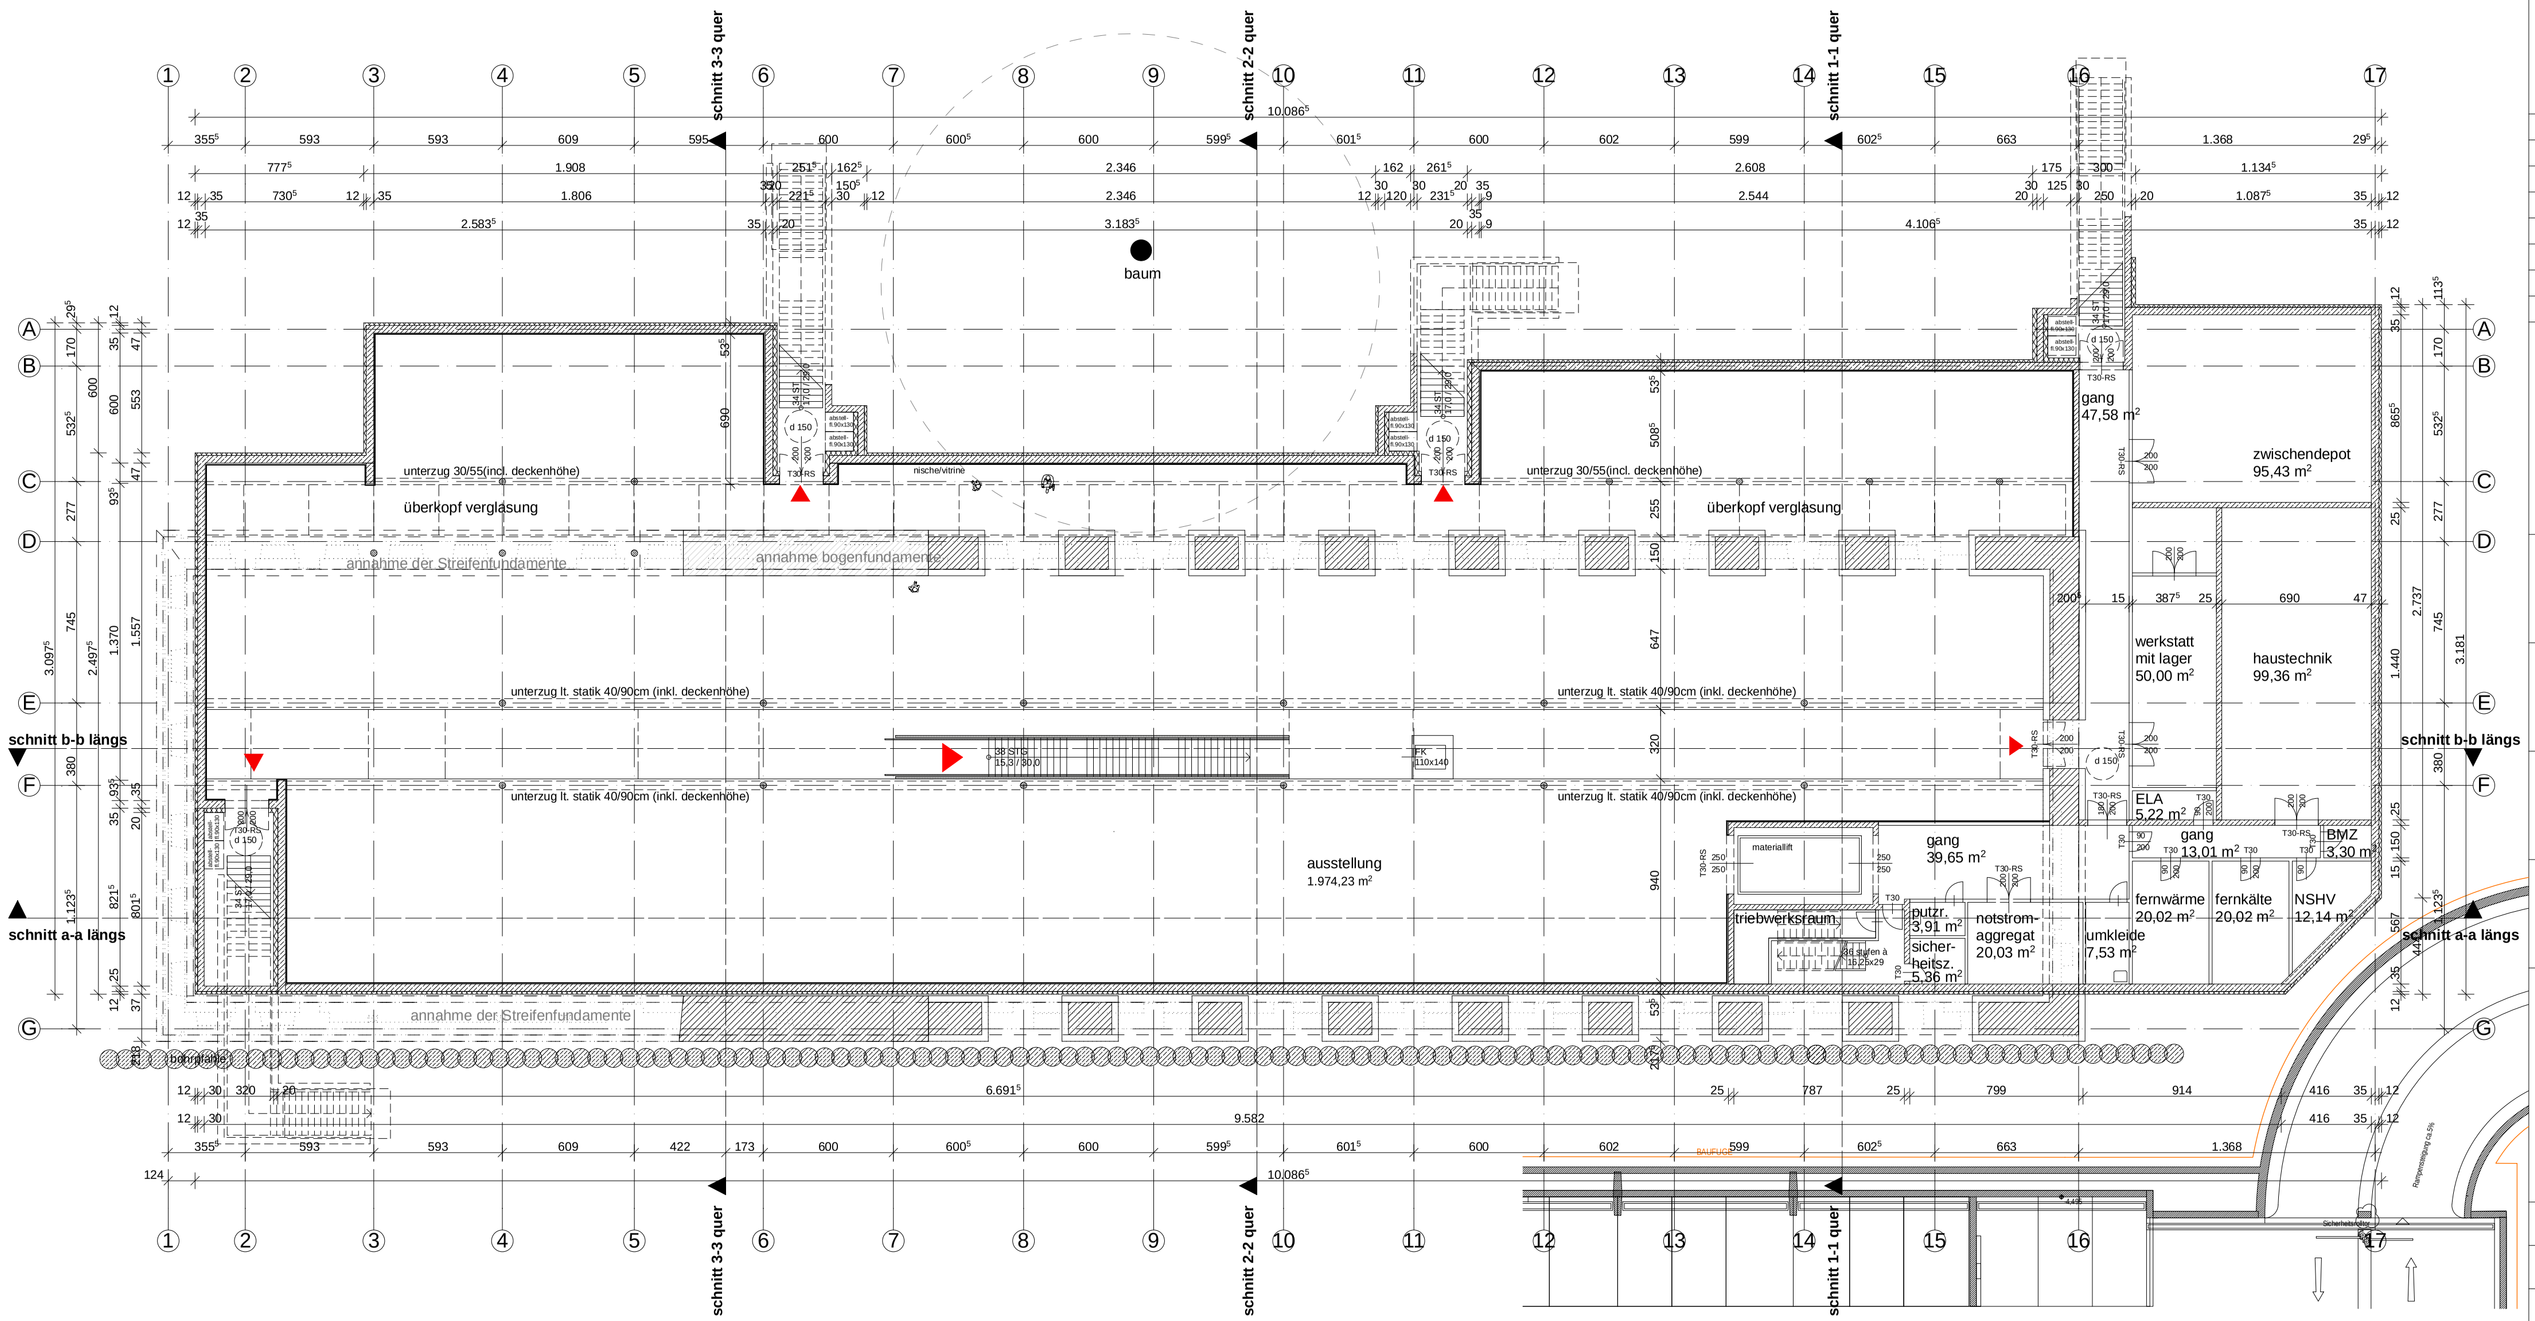

Index	Datum	Art der Änderung	Verfasser

VORENTWURFSPLAN

Bauherr:
Stadt Ingolstadt
85049 Ingolstadt, Rathausplatz 2
t: +49-(0)841-305 21 60
m: hochbauamt@ingolstadt.de

Datum Freigabe
30.07.2013

Architekt / Generalplaner:
querkraft architekten zt gmbh
1060 Wien, Mariahilfer Strasse 51
t: +43-(0)1-548 77 11, F: +43-(0)1-548 77 11-44
m: office@querkraft.at

Statik:
Werkraum Wien
1060 Wien, Mariahilfer Strasse 115/13
t: +43-(0)1-596 27 81, F: +43-(0)1-596 27 82
m: mail@werkraumwien.at

TGA-Planung:
Ingenieurbüro Hausladen GmbH
85551 Kirchheim, Feldkirchener Straße 7a
t: +49-(0)89 - 99 15 25-0, f:+49 (0)89 - 99 15 25-99
m: info@ibhausladen.de

Bauphysik:
Bauphysik und Gebäudesimulation Di. Dr. Roland Müller
2000 Stockerau, Eduard-Rösch-Strasse 8
t: +43-(0)2266-651 69, F: +43-(0)2266-651 69
m: office@bauphysik-online.at

Brandschutzplanung:
Brandschutzsachverständiger Dipl.-Ing. Rainer Sonntag
80331 München, An der Hauptfeuerwache 8
t: +49-(0)89-2323 089 1, F: +49-(0)89-2323 089 3
m: rainersonntag@t-online.de

museum für konkrete kunst ingolstadt

+/- 0,00 = OK Stahlsockel unter 2. NO Stütze Steg = 371,035 über NN
(Angaben lt. Bestandsvermessungsplan Ingenieurbüro Josef Nusko, Nr. 3096/11 vom 17.09.2010)

Phase: Vorentwurf
Projekt Nr.: 256
Plan Nr.: 01
Maßstab: 1:200
Gezeichnet: xx
Geprüft: ps

Planverfasser / Generalplaner
querkraft
architekten ZT gmbh | a-1060 wien | mariahilfer str. 51
fon: +43 -1- 548 77 11 | fax: -44 | www.querkraft.at

Zeichnung
museum-v

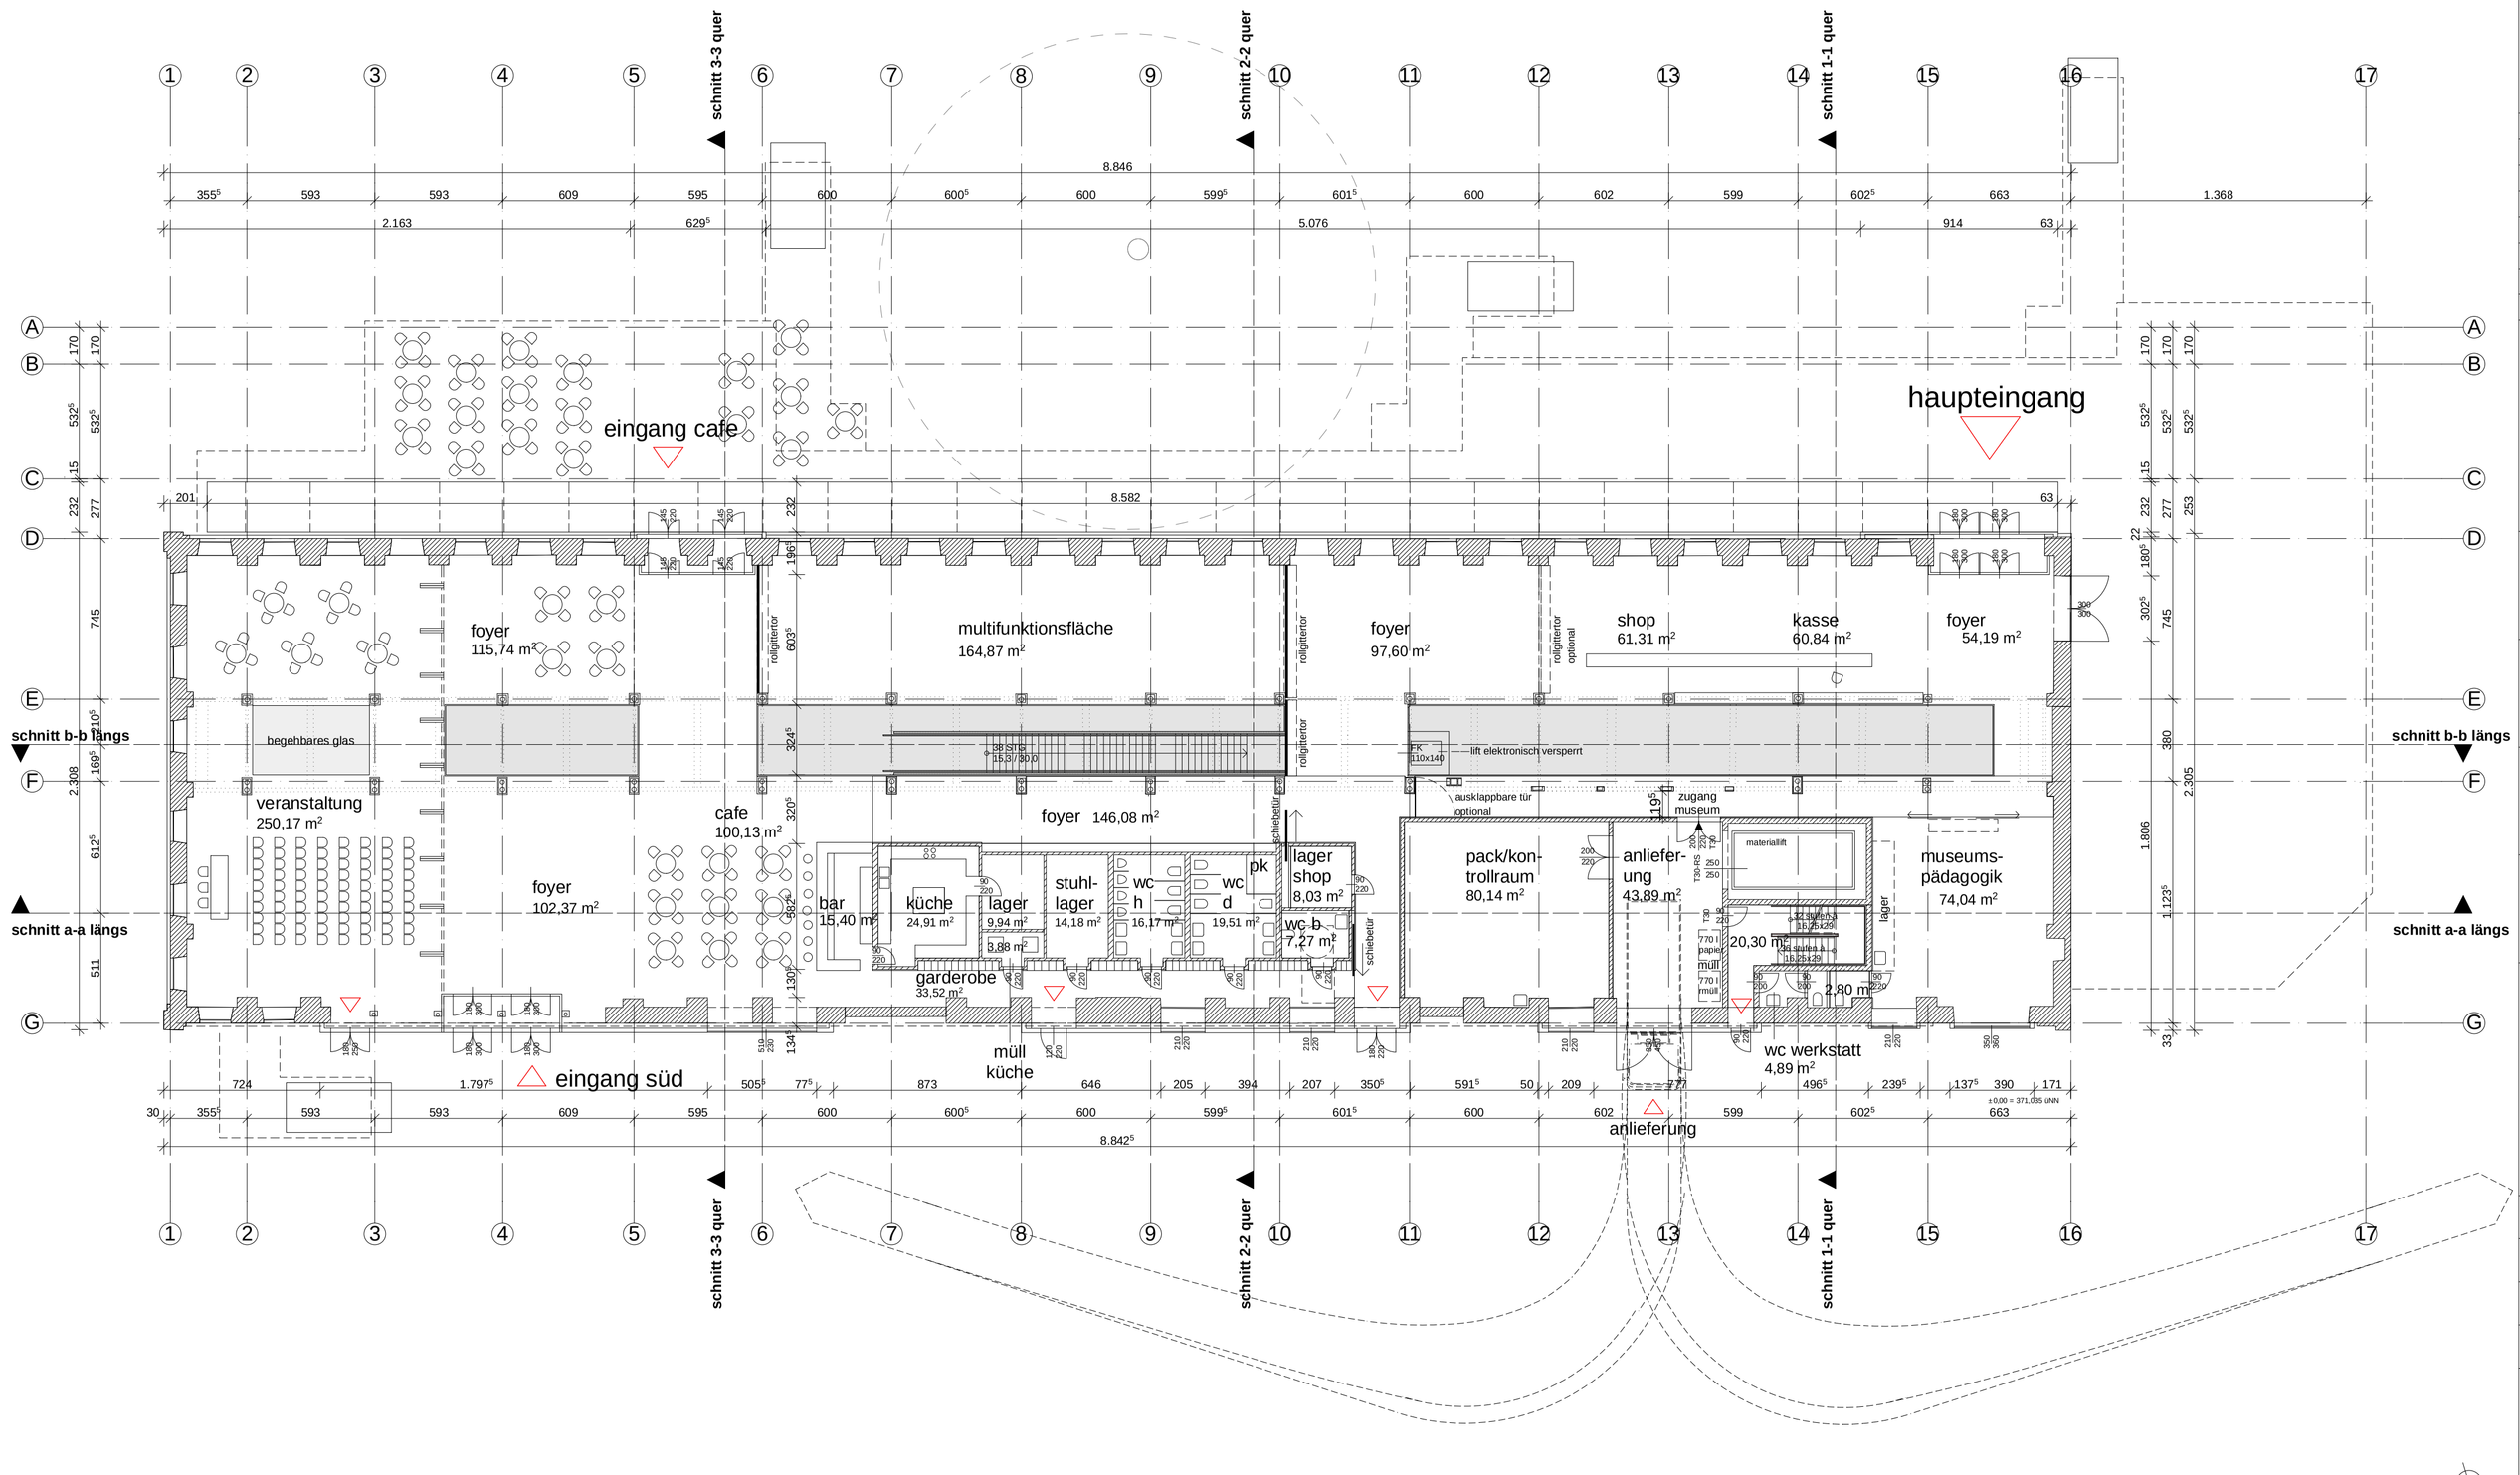

Index	Datum	Art der Änderung	Verfasser

VORENTWURFSPLAN

Bauherr:
Stadt Ingolstadt
85049 Ingolstadt, Rathausplatz 2
t: +49-(0)841-305 21 60
m: hochbauamt@ingolstadt.de

Datum: 30.07.2013
Freigabe:

Architekt / Generalplaner:
querkraft architekten zt gmbh
1060 Wien, Mariahilfer Strasse 51
t: +43-(0)1-548 77 11, F: +43-(0)1-548 77 11-44
m: office@querkraft.at

Statik:
Werkraum Wien
1060 Wien, Mariahilfer Strasse 115/13
t: +43-(0)1-596 27 81, F: +43-(0)1-596 27 82
m: mail@werkraumwien.at

TGA-Planung:
Ingenieurbüro Hausladen GmbH
85551 Kirchheim, Feldkirchener Straße 7a
t: +49 (0)89 - 99 15 25-0, f:+49 (0)89 - 99 15 25-99
m: info@ibhausladen.de

Bauphysik:
Bauphysik und Gebäudesimulation Di. Dr. Roland Müller
2000 Stockerau, Eduard-Rösch-Strasse 8
t: +43-(0)2266-651 69, F: +43-(0)2266-651 69
m: office@bauphysik-online.at

Brandschutzplanung:
Brandschutzsachverständiger Dipl.-Ing. Rainer Sonntag
80331 München, An der Hauptfeuerwache 8
t: +49-(0)89-2323 089 1, F: +49-(0)89-2323 089 3
m: rainersonntag@t-online.de

museum für konkrete kunst ingolstadt

+/- 0,00 = OK Stahlsockel unter 2. NO Stütze Steg = 371,035 über NN
(Angaben lt. Bestandsvermessungsplan Ingenieurbüro Josef Nusko, Nr. 3096/11 vom 17.09.2010)

Phase: Vorentwurf
Projekt Nr.: 256
Plan Nr.: 02
Maßstab: 1:200
Gezeichnet: xx
Geprüft: ps

Planverfasser / Generalplaner
querkraft
architekten ZT gmbh | a-1060 wien | mariahilfer str. 51
fon: +43 -1- 548 77 11 | fax: -44 | www.querkraft.at

Zeichnung: forum-v

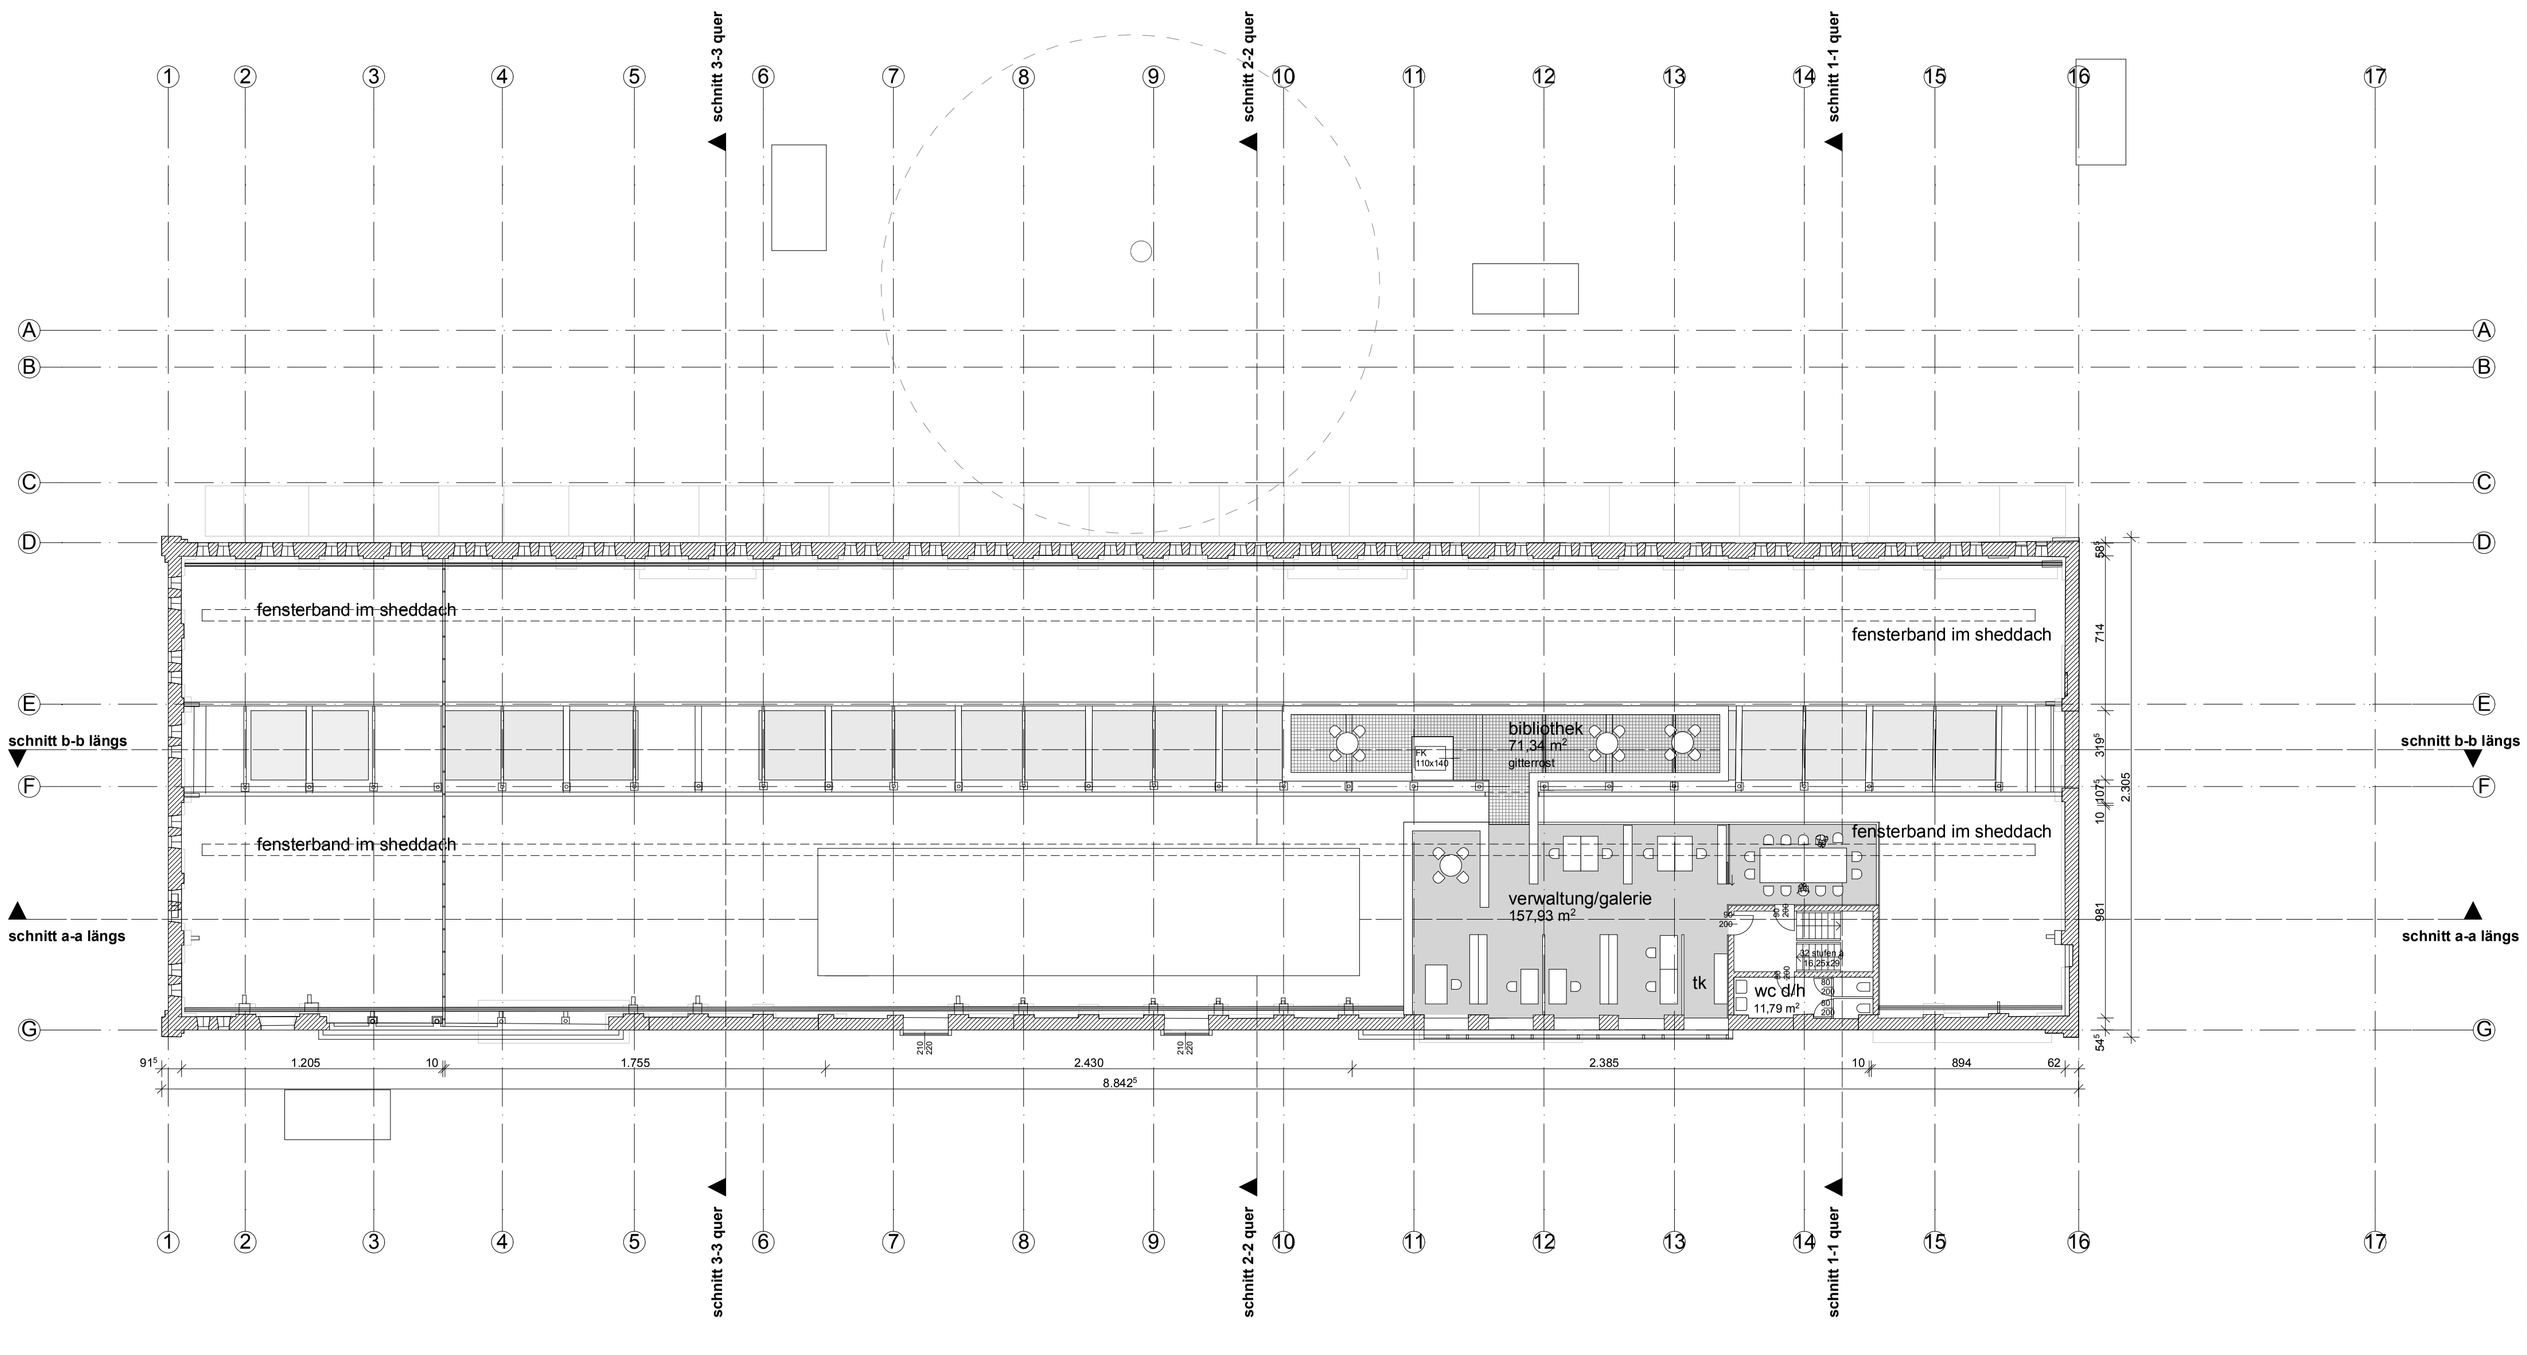

Index	Datum	Art der Änderung	Verfasser

VORENTWURFSPLAN

Bauherr:
Stadt Ingolstadt
85049 Ingolstadt, Rathausplatz 2
t: +49-(0)841-305 21 60
m: hochbauaml@ingolstadt.de

Datum Freigabe
22.05.2013

Architekt / Generalplaner:
querkraft architekten zt gmbh
1060 Wien, Mariahilfer Strasse 51
t: +43-(0)1-548 77 11, F: +43-(0)1-548 77 11-44
m: office@querkraft.at

Statik:
Werkraum Wien
1060 Wien, Mariahilfer Strasse 115/13
t: +43-(0)1-596 27 81, F: +43-(0)1-596 27 82
m: mail@werkraumwien.at

TGA-Planung:
Ingenieurbüro Hausladen GmbH
85551 Kirchheim, Feldkirchener Straße 7a
t: +49 (0)89 - 99 15 25-0, f:+49 (0)89 - 99 15 25-99
m: info@ibhausladen.de

Bauphysik:
Bauphysik und Gebäudesimulation Di. Dr. Roland Müller
2000 Stockerau, Eduard-Rösch-Strasse 8
t: +43-(0)2266-651 69, F: +43-(0)2266-651 69
m: office@bauphysik-online.at

Brandschutzplanung:
Brandschutzsachverständiger Dipl.-Ing. Rainer Sonntag
80331 München, An der Hauptfeuerwache 8
t: +49-(0)89-2323 089 1, F: +49-(0)89-2323 089 3
m: rainersonntag@t-online.de

museum für konkrete kunst ingolstadt

+/- 0,00 = OK Stahlsockel unter 2. NO Stütze Steg = 371,035 über NN
(Angaben lt. Bestandsvermessungsplan Ingenieurbüro Josef Nusko, Nr. 3096/11 vom 17.09.2010)

Phase: Vorentwurf
Projekt Nr.: 256
Plan Nr.: 03
Maßstab: 1:200
Gezeichnet: xx
Geprüft: ps

Planverfasser / Generalplaner
querkraft
architekten ZT gmbh | a-1060 wien | mariahilfer str. 51
fon: +43 -1- 548 77 11 | fax: -44 | www.querkraft.at

Zeichnung
verwaltung-v

fassaden

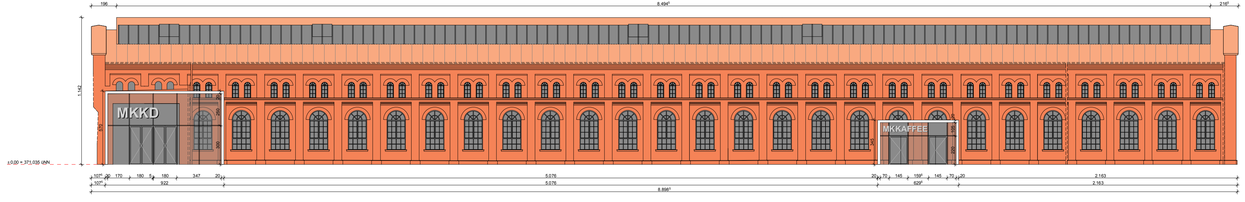

nordfassade

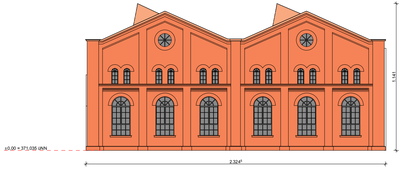

westfassade

südfassade

ostfassade

0 1 2 3 4 5 10 20m

Index	Datum	Art der Änderung	Verfasser

VORENTWURFSPLAN

Bauherr:
Stadt Ingolstadt
85049 Ingolstadt, Rathausplatz 2
t: +49-(0)841-305 21 60
m: hochbauamt@ingolstadt.de

Datum Freigabe
22.05.2013

Architekt / Generalplaner:
querkraft architekten zt gmbh
1060 Wien, Mariahilfer Strasse 51
t: +43-(0)1-548 77 11, F: +43-(0)1-548 77 11-44
m: office@querkraft.at

Statik:
Werkraum Wien
1060 Wien, Mariahilfer Strasse 115/13
t: +43-(0)1-596 27 81, F: +43-(0)1-596 27 82
m: mail@werkraumwien.at

TGA-Planung:
Ingenieurbüro Hausladen GmbH
85551 Kirchheim, Feldkirchener Straße 7a
t: +49 (0)89 - 99 15 25-0, f:+49 (0)89 - 99 15 25-99
m: info@bhausladen.de

Bauphysik:
Bauphysik und Gebäudesimulation DI. Dr. Roland Müller
2000 Stockerau, Eduard-Rösch-Strasse 8
t: +43-(0)2266-651 69, F: +43-(0)2266-651 69
m: office@bauphysik-online.at

Brandschutzplanung:
Brandschutzsachverständiger Dipl.-Ing. Rainer Sonntag
80331 München, An der Hauptfeuerwache 8
t: +49-(0)89-2323 089 1, F: +49-(0)89-2323 089 3
m: rainersonntag@t-online.de

museum für konkrete kunst ingolstadt

+/- 0,00 = OK Stahlsockel unter 2. NO Stütze Steg = 371,035 über NN
(Angaben lt. Bestandsvermessungsplan Ingenieurbüro Josef Nusko, Nr. 3096/11 vom 17.09.2010)

Phase: Vorentwurf
Projekt Nr.: 256
Plan Nr.: 06
Index:
Maßstab: 1:200
Gezeichnet: xx
Geprüft: ps

Planverfasser / Generalplaner
querkraft
architekten ZT gmbh | a-1060 wien | mariahilfer str. 51
fon: +43 -1- 548 77 11 | fax: -44 | www.querkraft.at

Zeichnung
fassaden

bestand

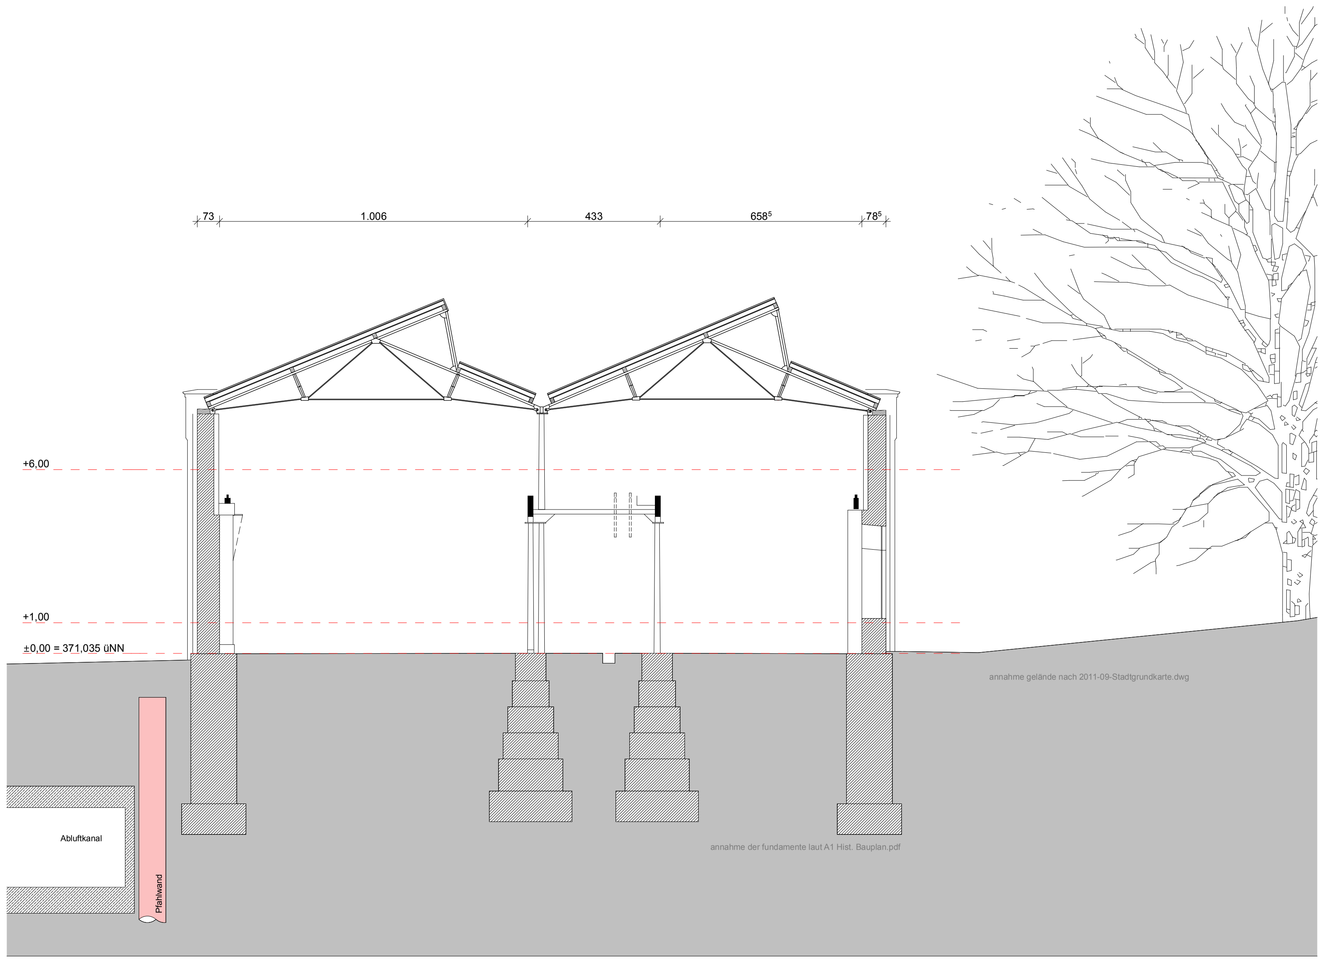

1 - 1

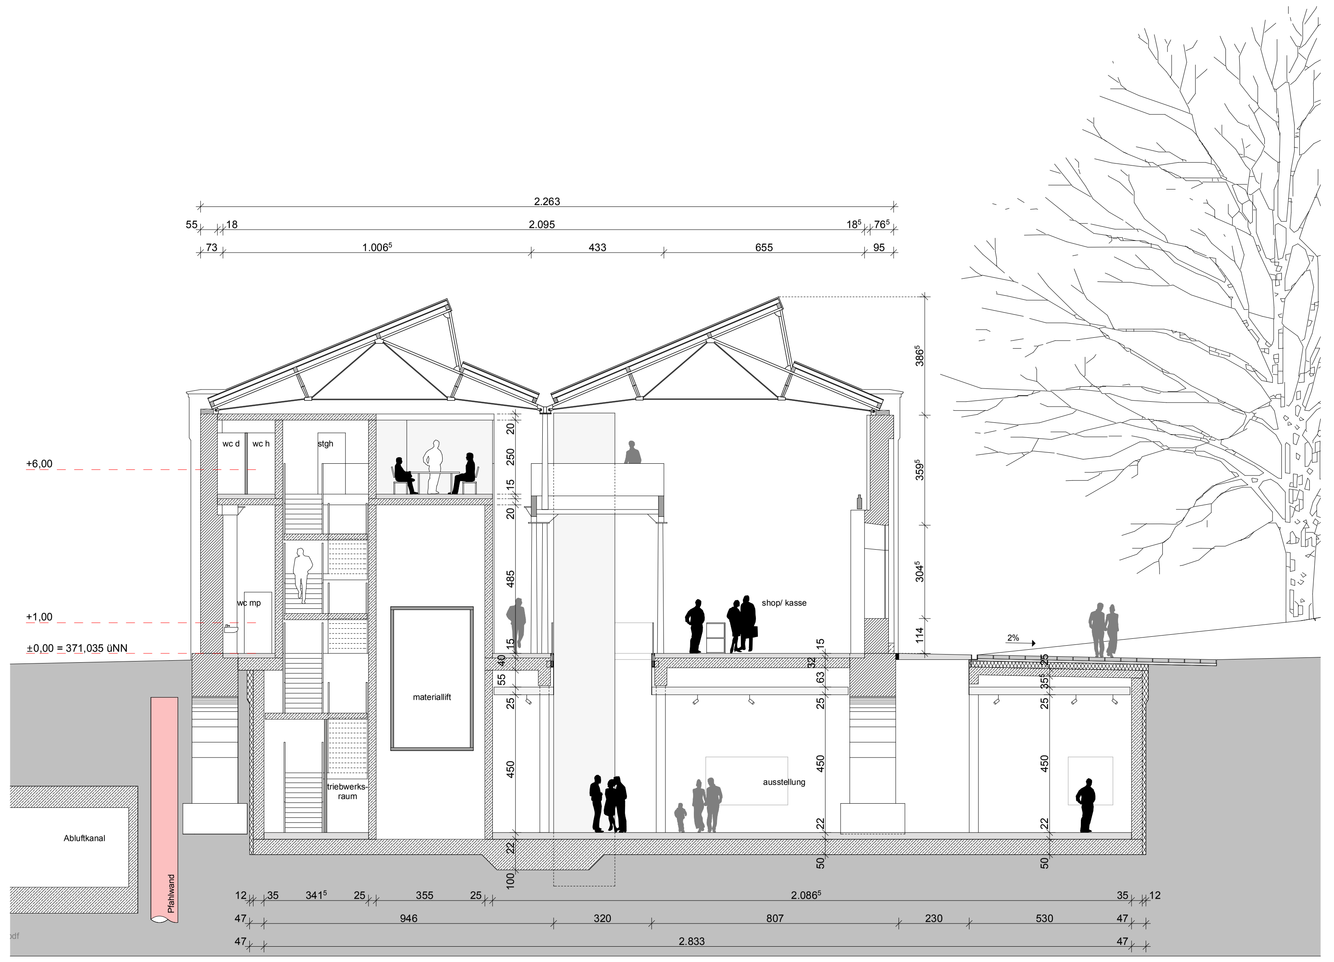

2 - 2

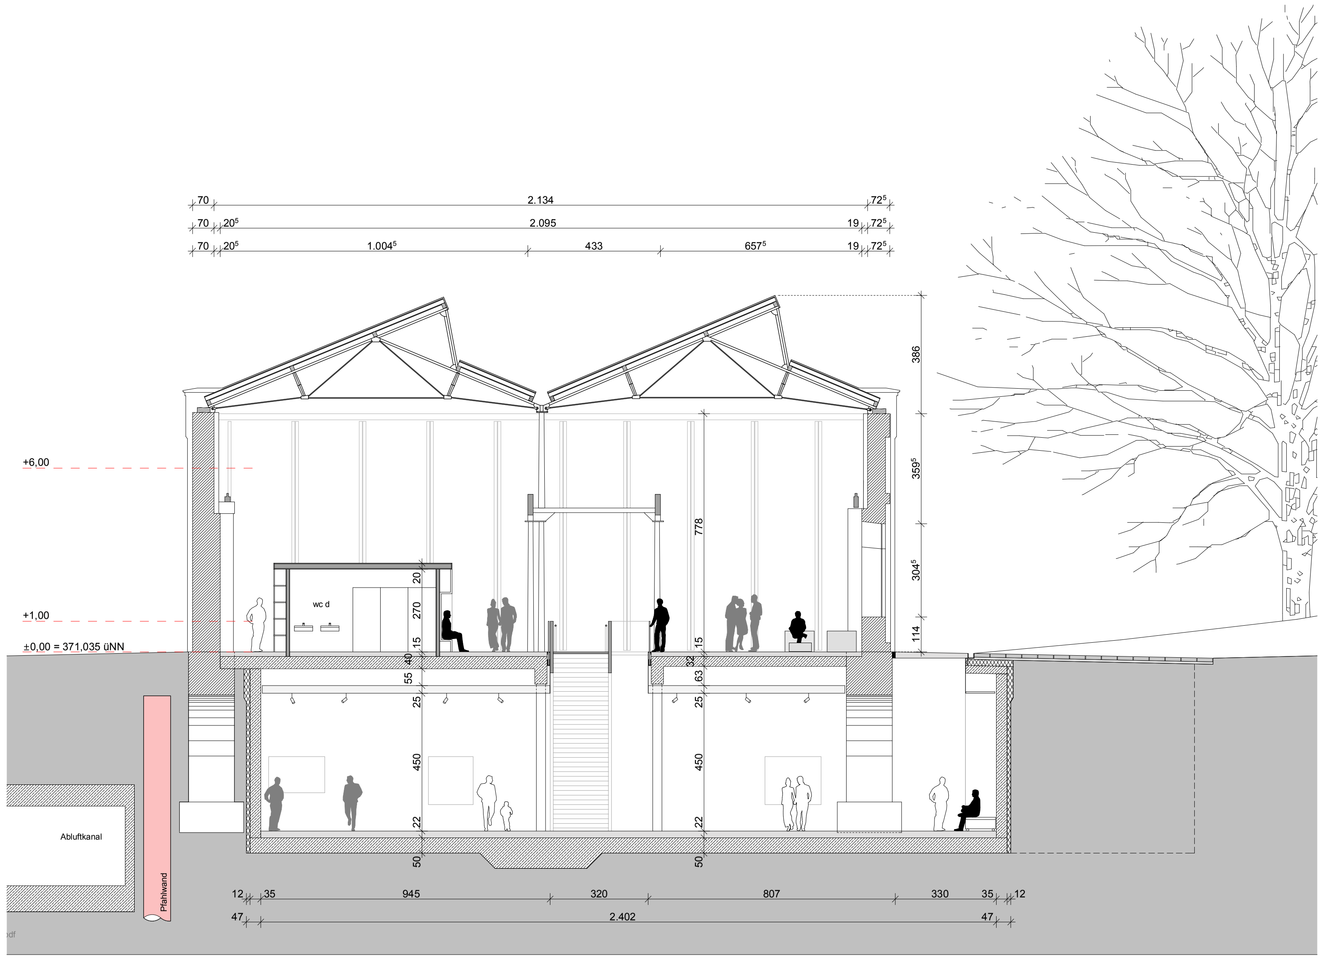

3 - 3

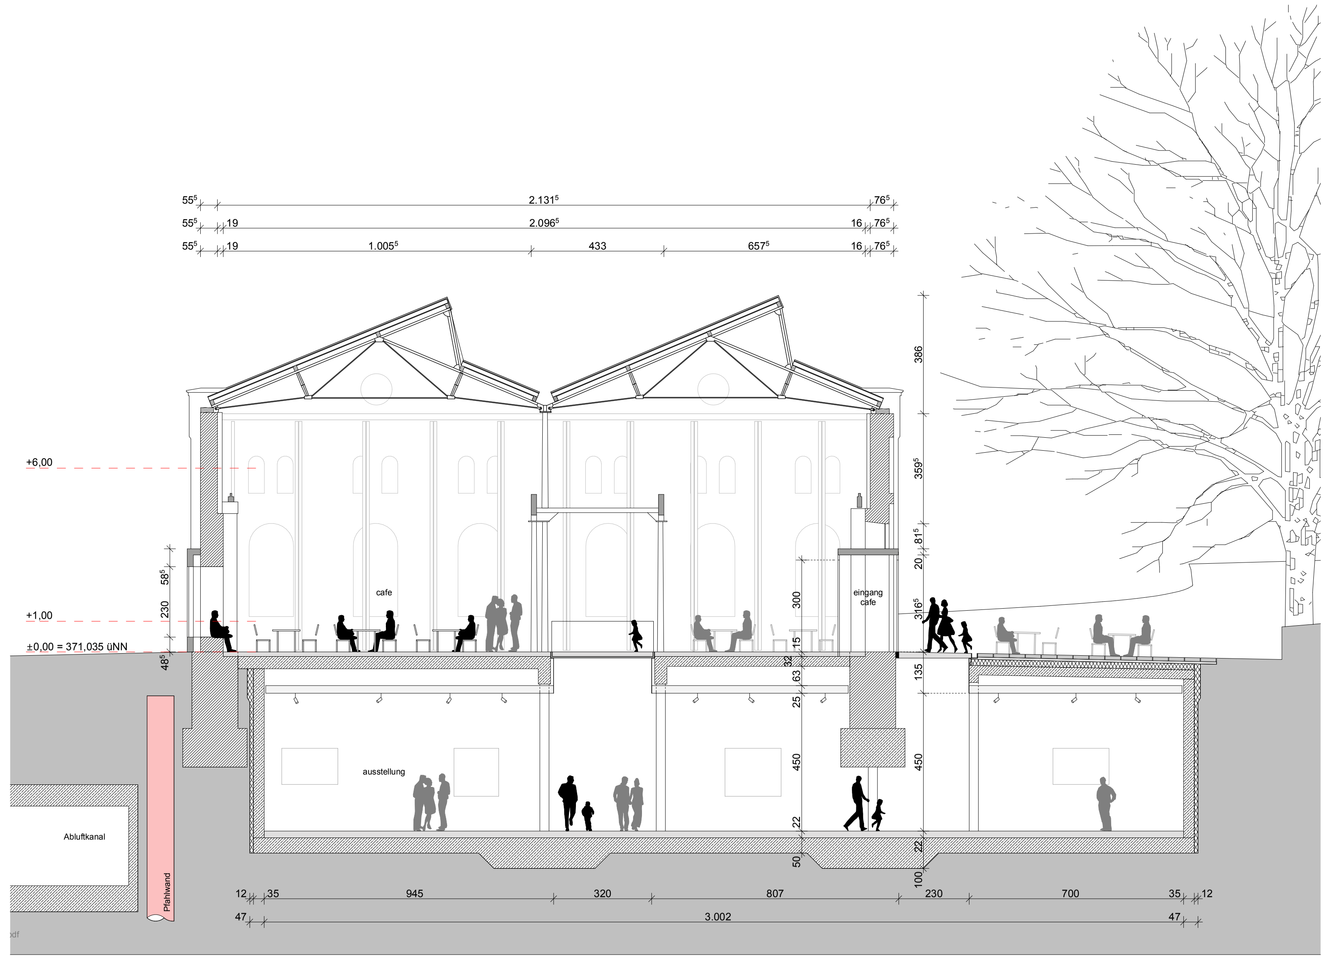

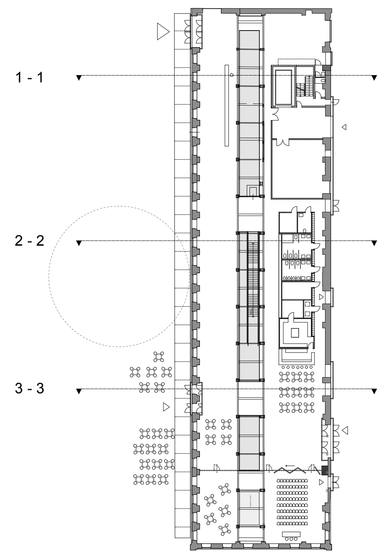

Index	Datum	Art der Änderung	Verfasser

VORENTWURFSPLAN

Bauherr:
Stadt Ingolstadt
85049 Ingolstadt, Rathausplatz 2
t: +49-(0)841-305 21 60
m: hochbauamt@ingolstadt.de

Datum: 22.05.2013
Freigabe:

Architekt / Generalplaner:
querkraft architekten zt gmbh
1060 Wien, Mariahilfer Strasse 51
t: +43-(0)1-548 77 11, F: +43-(0)1-548 77 11-44
m: office@querkraft.at

Statik:
Werkraum Wien
1060 Wien, Mariahilfer Strasse 115/13
t: +43-(0)1-596 27 81, F: +43-(0)1-596 27 82
m: mail@werkraumwien.at

TGA-Planung:
Ingenieurbüro Hausladen GmbH
85551 Kirchheim, Feldkirchener Straße 7a
t: +49 (0)89 - 99 15 25-0, f:+49 (0)89 - 99 15 25-99
m: info@drhausladen.de

Bauphysik:
Bauphysik und Gebäudesimulation Di. Dr. Roland Müller
2000 Stockerau, Eduard-Ritsch-Strasse 8
t: +43-(0)2266-651 69, F: +43-(0)2266-651 69
m: office@bauphysik-online.at

Brandschutzplanung:
Brandschutzsachverständiger Dipl.-Ing. Rainer Sonntag
80331 München, An der Hauptfeuerwache 8
t: +49-(0)89-2323 089 1, F: +49-(0)89-2323 089 3
m: rainersonntag@t-online.de

museum für konkrete kunst ingolstadt

Phase: Vorentwurf
Projekt Nr: 256
Plan Nr: 07
Index:
Massstab: 1:500, 1:100
Gezeichnet: xx
Geprüft: ps

Planverfasser / Generalplaner
querkraft
architekten ZT gmbh | a-1060 wien | mariahilfer str. 51
fon: +43 -1- 548 77 11 | fax: -44 | www.querkraft.at

Zeichnung
querschnitte

0 1 2 3 4 5 10 20m

a - a

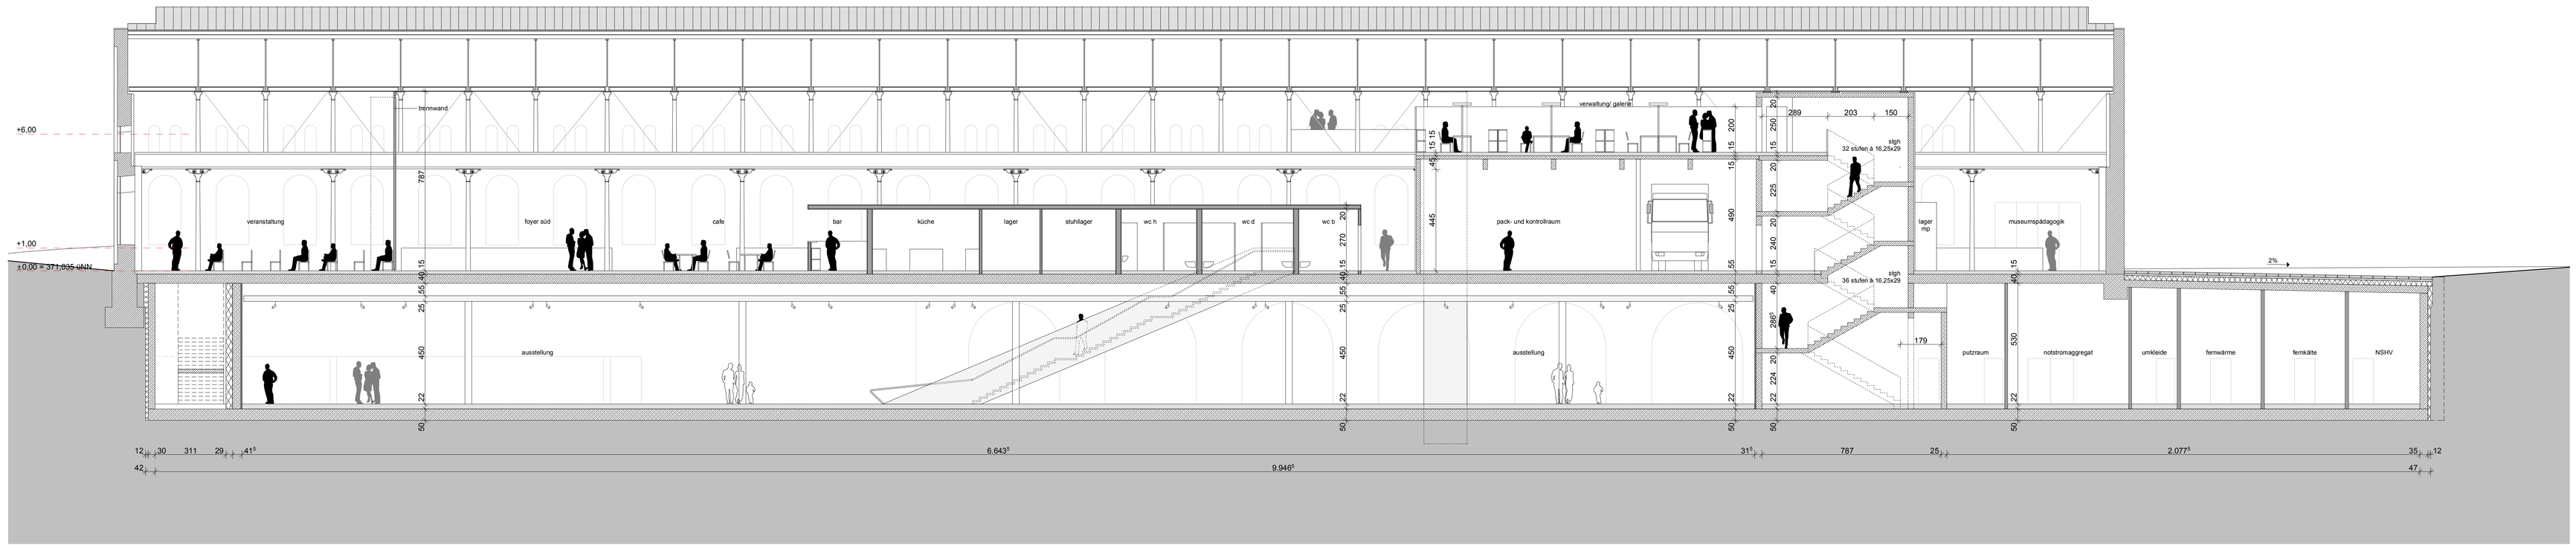

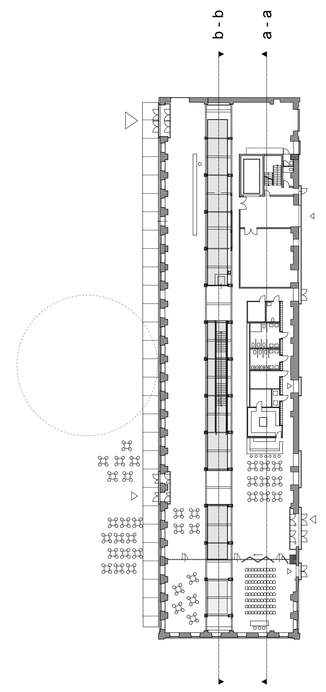

b - b

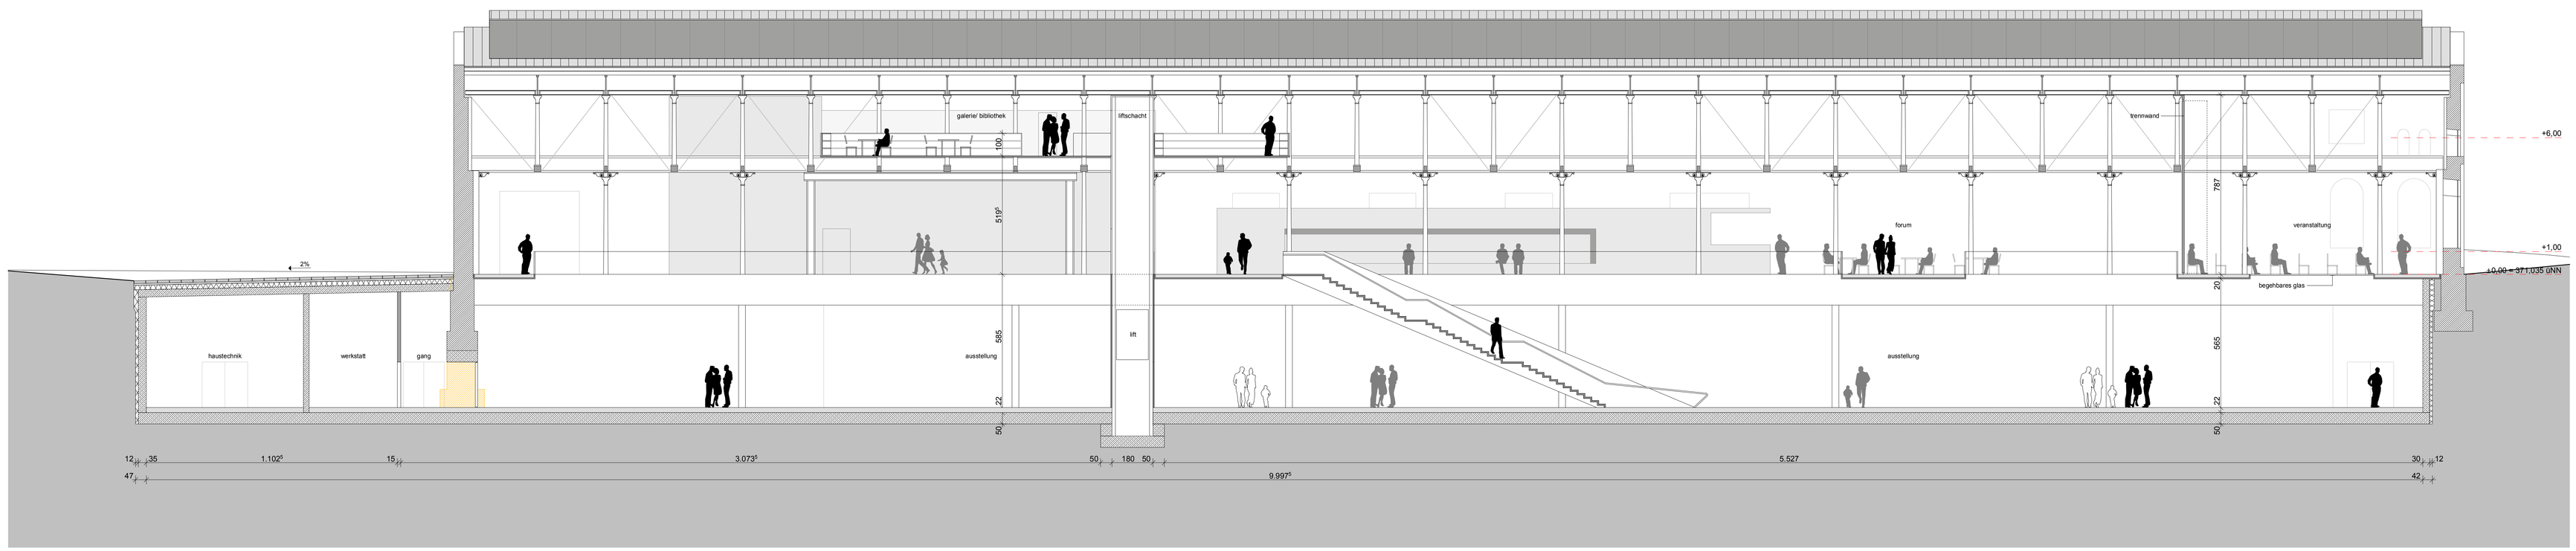

0 1 2 3 4 5 10 20m

Index	Datum	Art der Änderung	Verfasser

VORENTWURFSPLAN

Bauherr:
Stadt Ingolstadt
85049 Ingolstadt, Rathausplatz 2
t: +49-(0)841-305 21 60
m: hochbauamt@ingolstadt.de

Datum: 30.07.2013
Freigabe:

Architekt / Generalplaner:
querkraft architekten zt gmbh
1060 Wien, Mariahilfer Strasse 51
t: +43-(0)1-548 77 11, F: +43-(0)1-548 77 11-44
m: office@querkraft.at

Statik:
Wetreaum Wien
1060 Wien, Mariahilfer Strasse 115/13
t: +43-(0)1-596 27 81, F: +43-(0)1-596 27 82
m: mail@wetreaumwien.at

TGA-Planung:
Ingenieurbüro Havaladen GmbH
85551 Kirchheim, Feldkirchener Straße 7a
t: +49 (0)89 - 99 15 25-0, f:+49 (0)89 - 99 15 25-99
m: info@drhavaladen.de

Bauphysik:
Bauphysik und Gebäudesimulation Di. Dr. Roland Müller
2000 Stockerau, Eduard-Rösch-Strasse 9
t: +43-(0)2266-651 69, F: +43-(0)2266-651 69
m: office@bauphysik-online.at

Brandschutzplanung:
Brandschutzsachverständiger Dipl.-Ing. Rainer Sonntag
80331 München, An der Hauptfeuerwache 8
t: +49-(0)89-2323 089 1, F: +49-(0)89-2323 089 3
m: rainersonntag@t-online.de

museum für konkrete kunst ingolstadt

+/- 0,00 = OK Stahlsockel unter 2. NO Stütze Steg = 371,035 über NN
(Angaben lt. Bestandsvermessungsplan Ingenieurbüro Josef Nusko, Nr. 3096/11 vom 17.09.2010)

Phase: Vorentwurf	Projekt Nr.: 256
Plan Nr.: 08	Index:
Massstab: 1:100, 1:500	
Gezeichnet: XX	Geprüft: ps

Planverfasser / Generalplaner:
querkraft
architekten ZT gmbh | a-1060 wien | mariahilfer str. 51
fon: +43 -1- 548 77 11 | fax: -44 | www.querkraft.at

Zeichnung:
längsschnitte