

# Übersichtsplan


Anlage 1






# Übersichtsplan mit Bahnhof Gaimersheim

Anlage 2

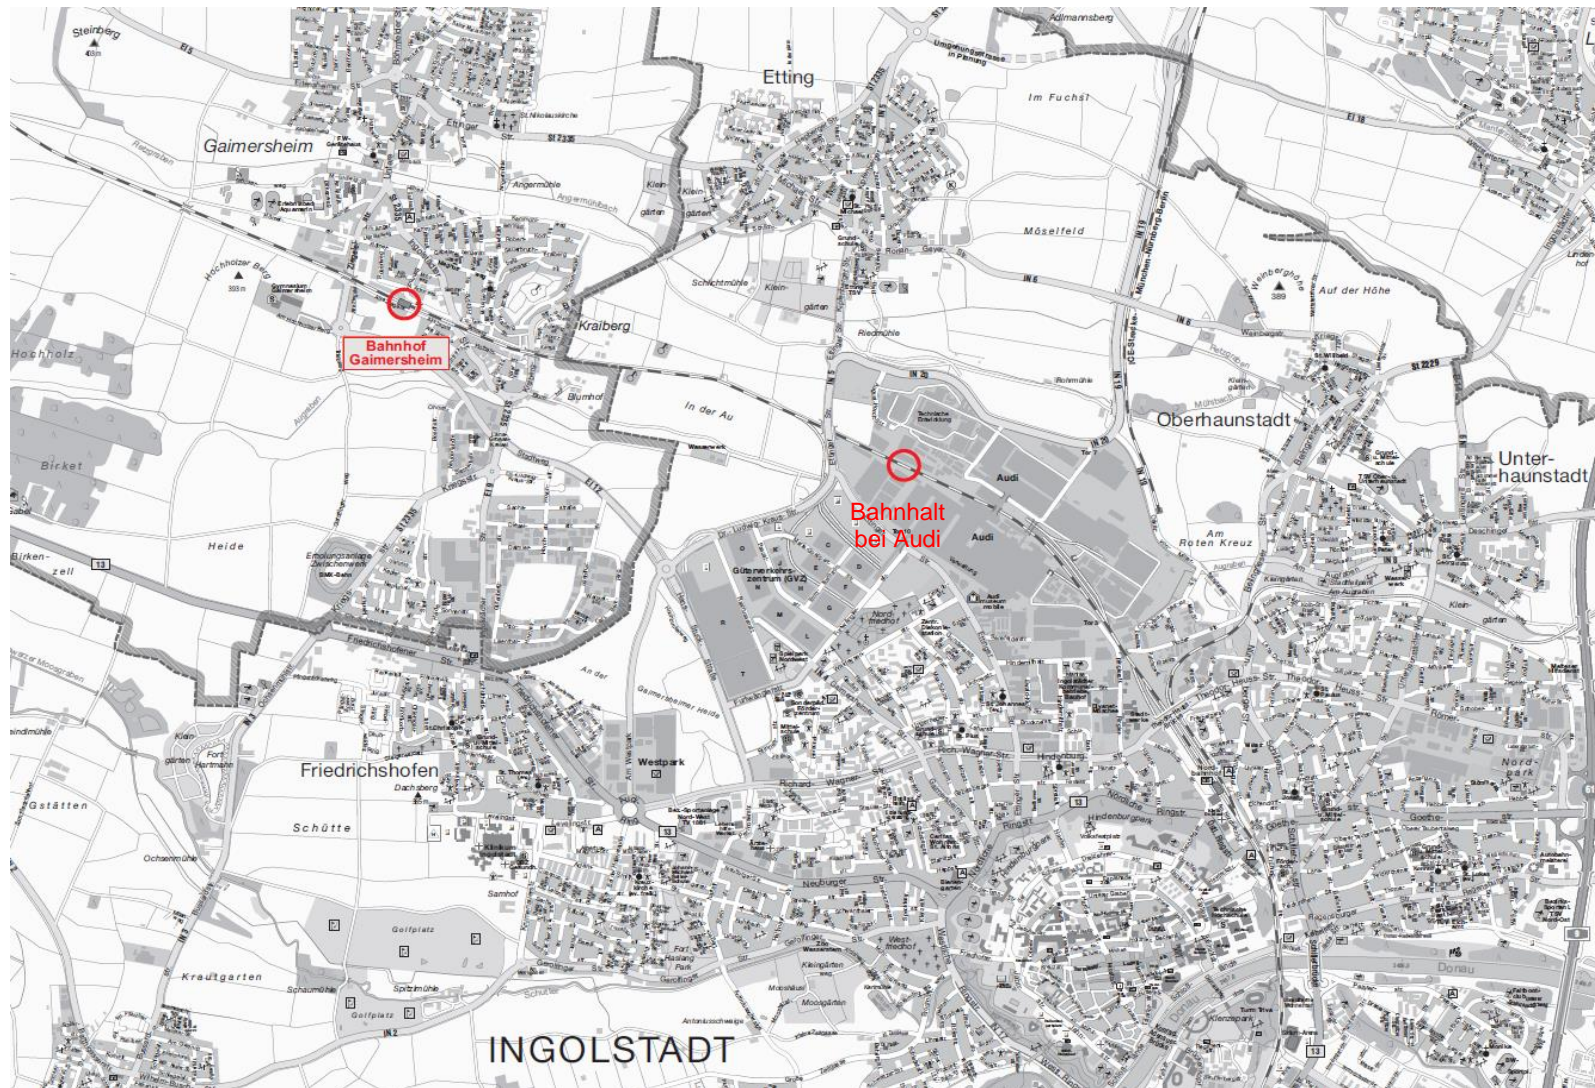

## Planungsvariante 1 – Mindestbahnsteigbreite von 5,00m

Anlage 3

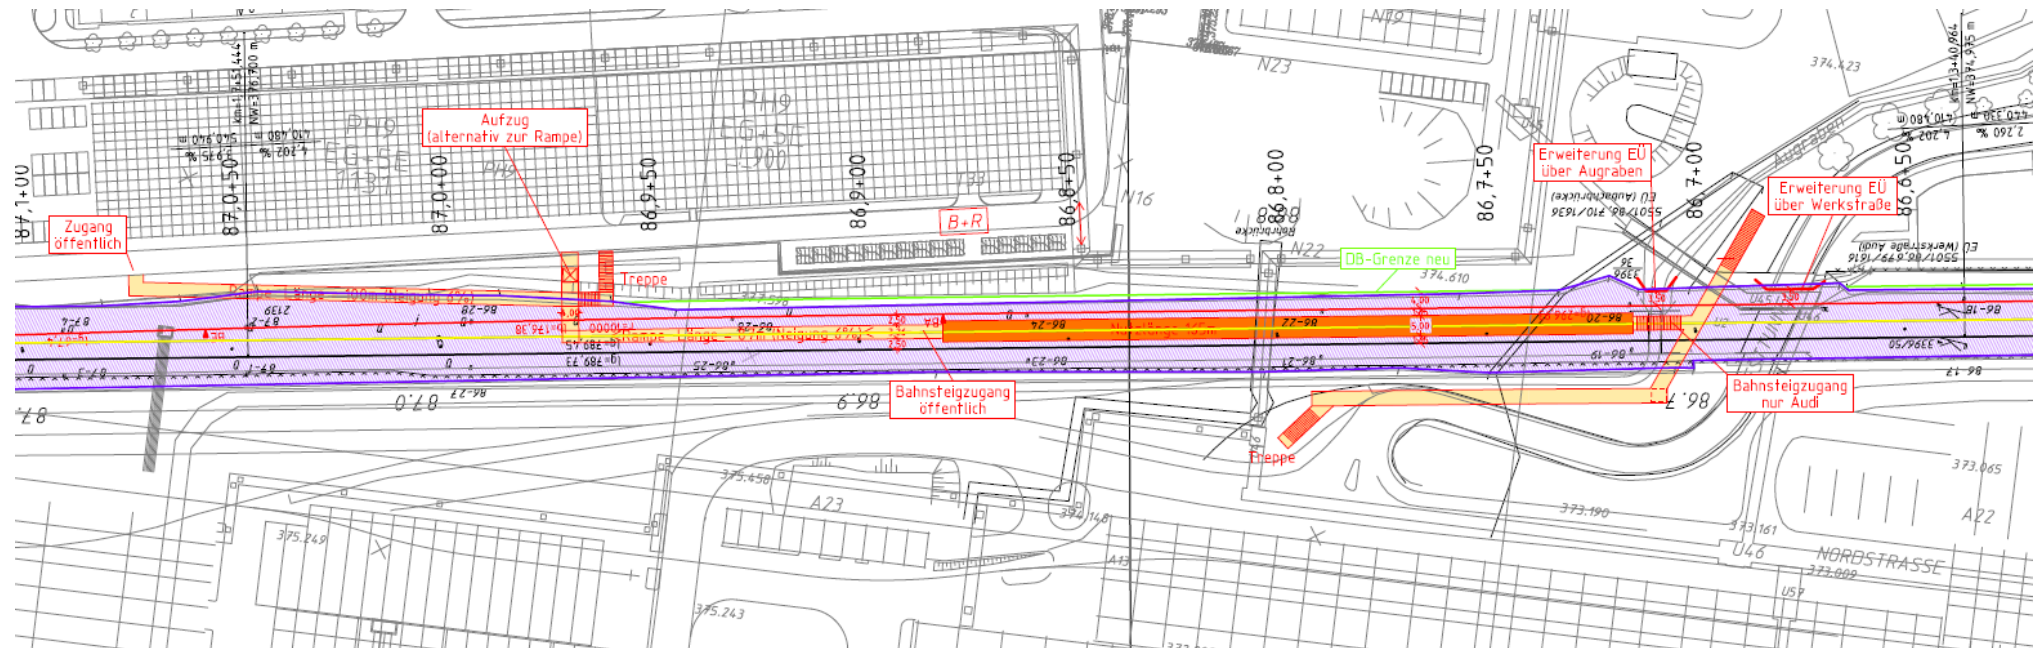


- + geringer Platzbedarf
- + geringster Aufwand

- Erschließung nur an den „Kopfenden“
- Möblierung auf Bahnsteig eingeschränkt
- Wenig Aufenthaltsfläche für Fahrgäste



## Planungsvariante 2 - Bahnsteigbreite von 8,30m

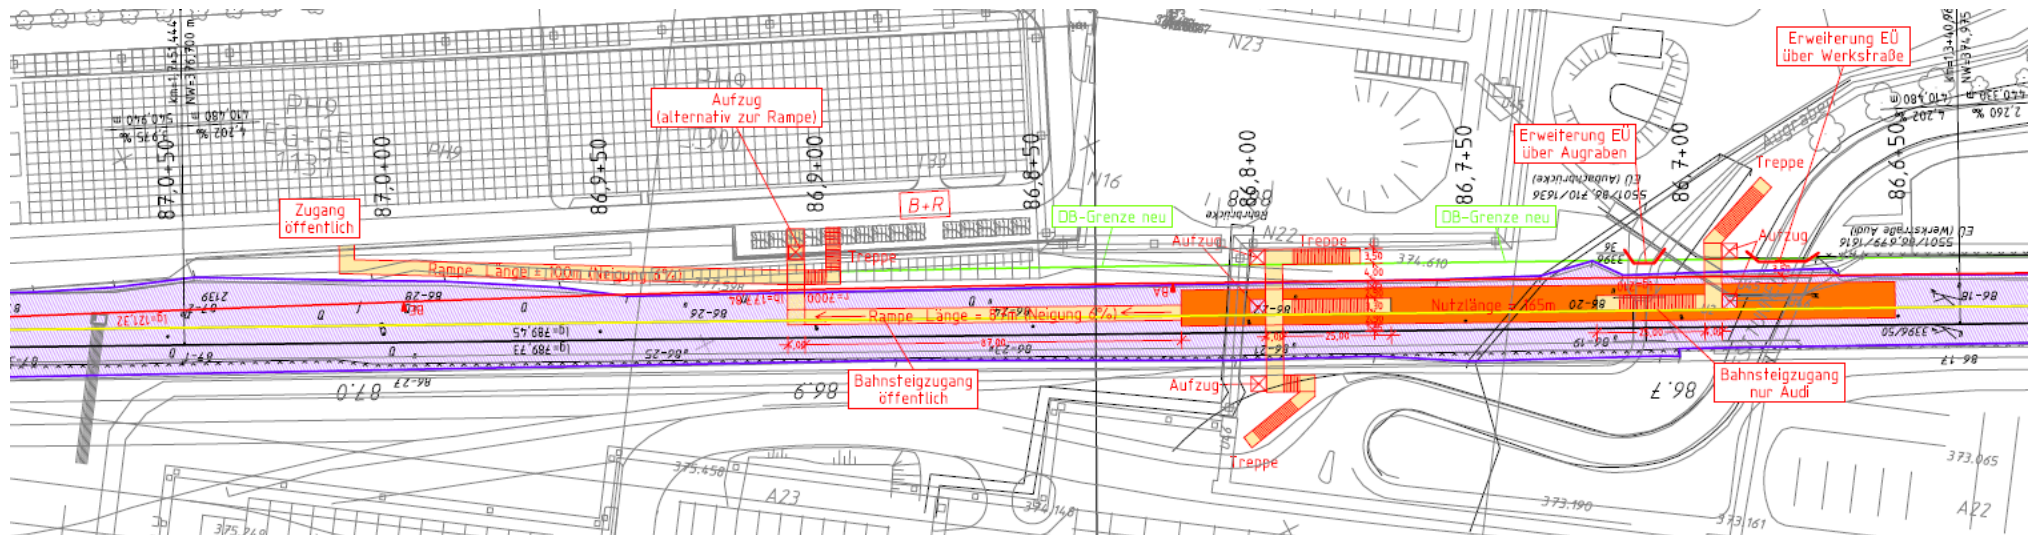

- + flexible Zugangsmöglichkeiten
- + größere Aufenthaltsflächen
- + flexible Möblierung des Bahnsteigs

- größter Platzbedarf
- größter Aufwand

# Bestand im Umfeld der Planung

Anlage 5

