

Nachbarn:

- FistNr.: 4491
Komet Ultra GmbH & Co. Fünfte Immobilien KG
- FistNr.: 4491/1
SAB Real Estate GmbH & Co. Office-Park Ingolstadt KG
- FistNr.: 4496/3
Stadt Ingolstadt
- FistNr.: 4500/1
SAB Real Estate GmbH & Co. Office-Park Ingolstadt KG
- FistNr.: 4501
Rudolf Röß GmbH & Co. KG

BAUANTRAG

1 Ausfertigung

Bauvorhaben:

Nutzungsänderung Möbelfachmarkt
in einen Elektrofachmarkt
und einer offenen Großgarage im 1. OG


Bauort:

Eriagstraße 28
85046 Ingolstadt

FistNr.: 4488
Gemarkung: Ingolstadt (8056)

Bauherr:

Röss GmbH & Co. KG
Nürnbergerstraße 34
85055 Ingolstadt
vertreten durch die Röss Verwaltung GmbH
diese wiederum vertreten durch den
Geschäftsführer Herrn Rupert Röss

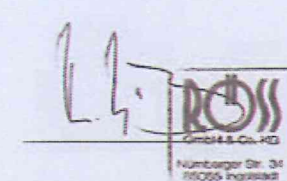


Planverfasser:

[Handwritten signature]
IN-19.12.2013


Lageplan

M= 1:1000


Nord

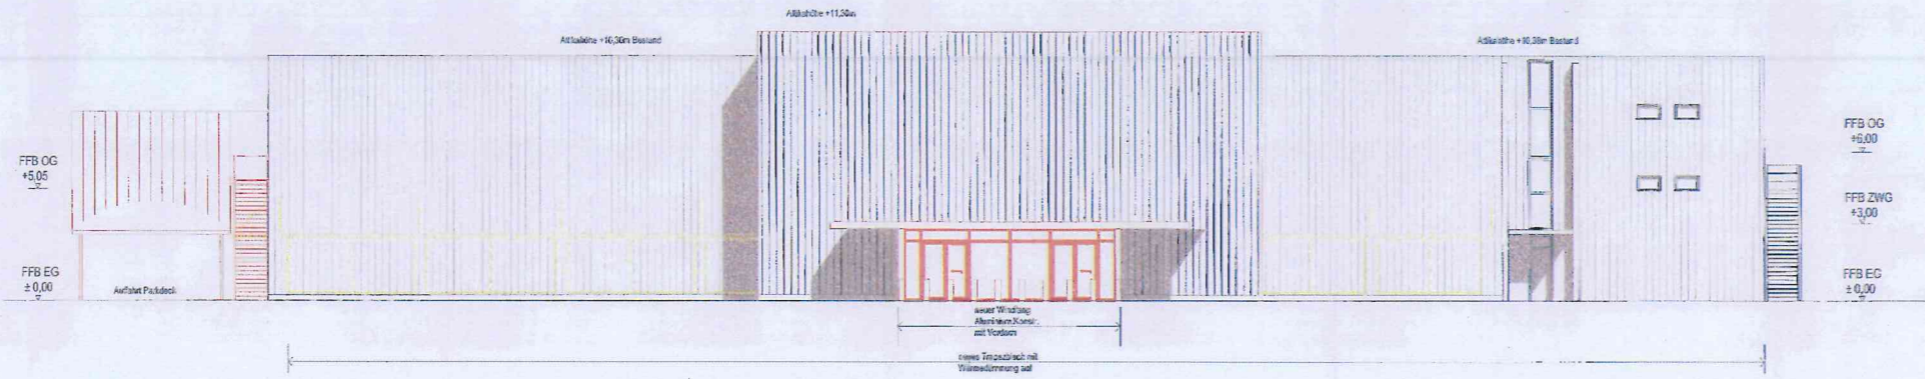


Süd

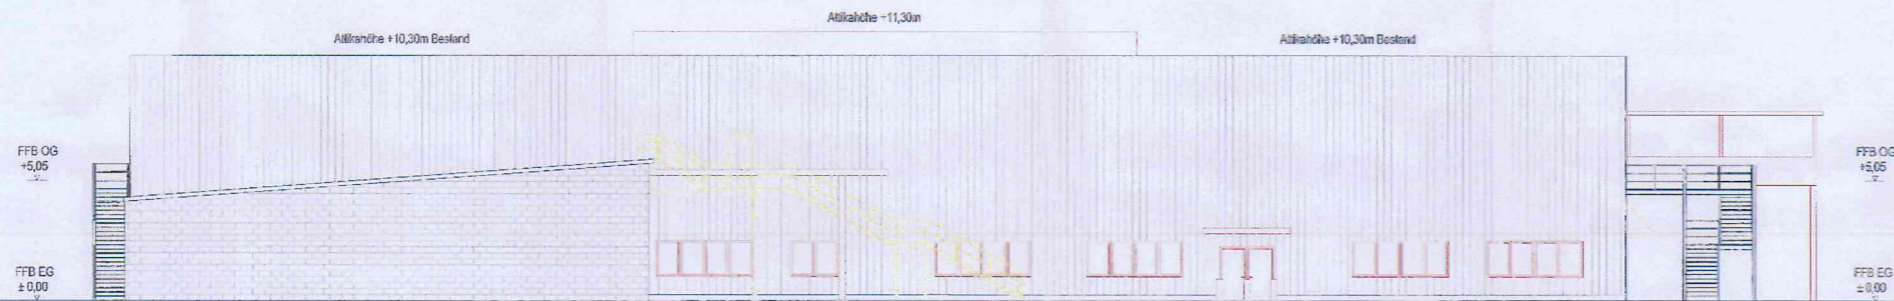

West

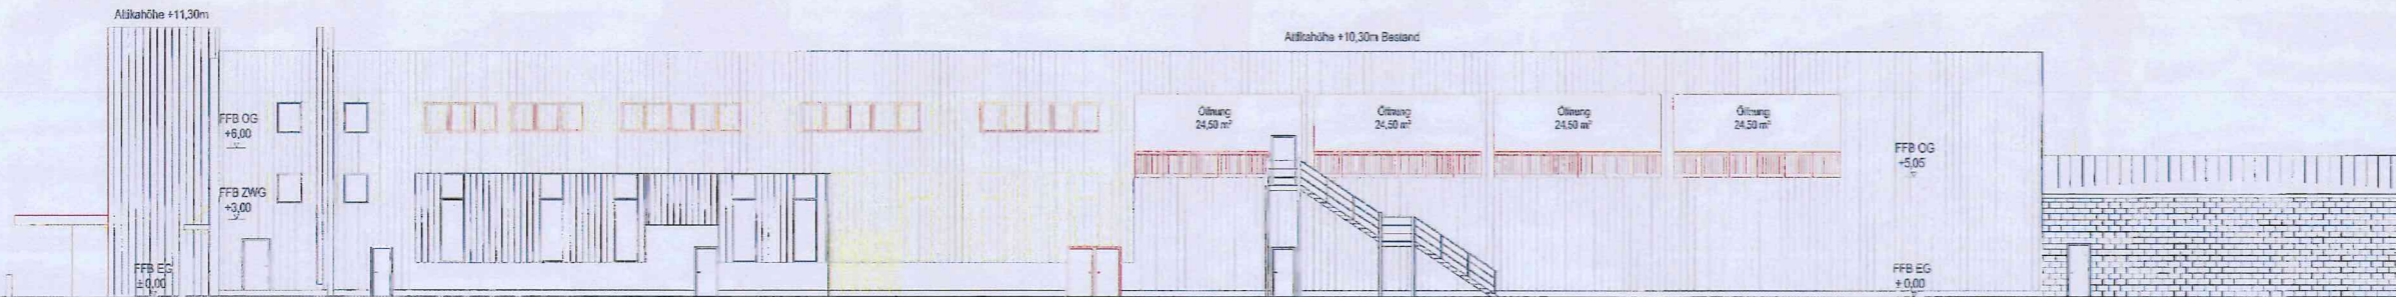

Ost

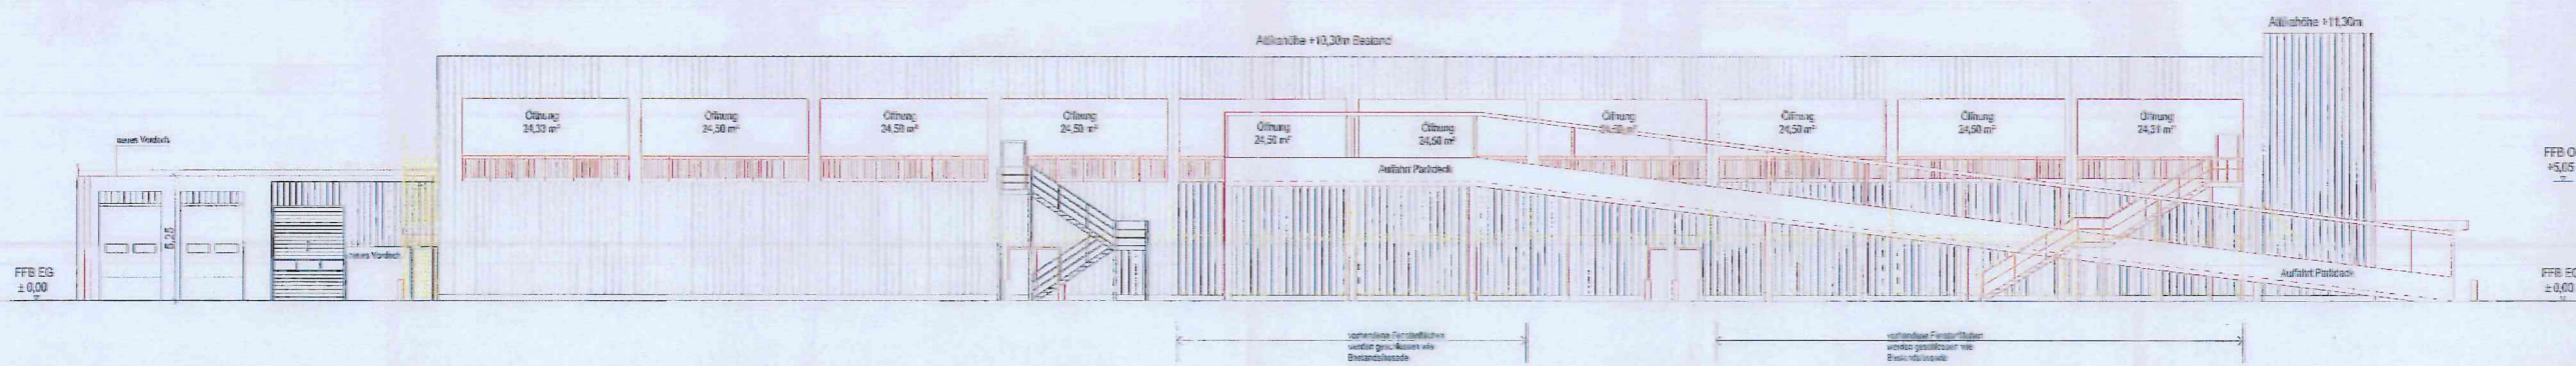

Legende

- Bestand
- Neubau
- Abbruch

Nachbarn:

- Flächr.: 4491
Kornel Ultra GmbH & Co. Fertige Immobilien KG
- Flächr.: 44911
SAB Real Estate GmbH & Co. Office-Park Ingolstadt KG
- Flächr.: 44962
Stadt Ingolstadt
- Flächr.: 45001
SAB Real Estate GmbH & Co. Office-Park Ingolstadt KG
- Flächr.: 4501
Rudolf Röß GmbH & Co. KG

BAUANTRAG

Bauvorhaben: 1 Ausfertigung

Nutzungsänderung Möbelfachmarkt
in einen Elektrofachmarkt
und einer offenen Großgarage im 1. OG


Bauort:
Erlangstraße 28
85046 Ingolstadt

Flächr.: 4488
Gemarkung: Ingolstadt (8055)

Bauherr:
Röss GmbH & Co. KG
Hörnbergstraße 24
85055 Ingolstadt
vertreten durch die Röss Verwaltung GmbH
diese wiederum vertreten durch den
Geschäftsführer Herrn Rupert Röss

Planverfasser:

Ansichten

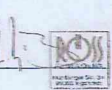

[Handwritten signature]
11-13.11.16

M= 1:100