


Regelquerschnitt Nordumgehung Gaimersheim Gabionenwand 6+066 - 6+316

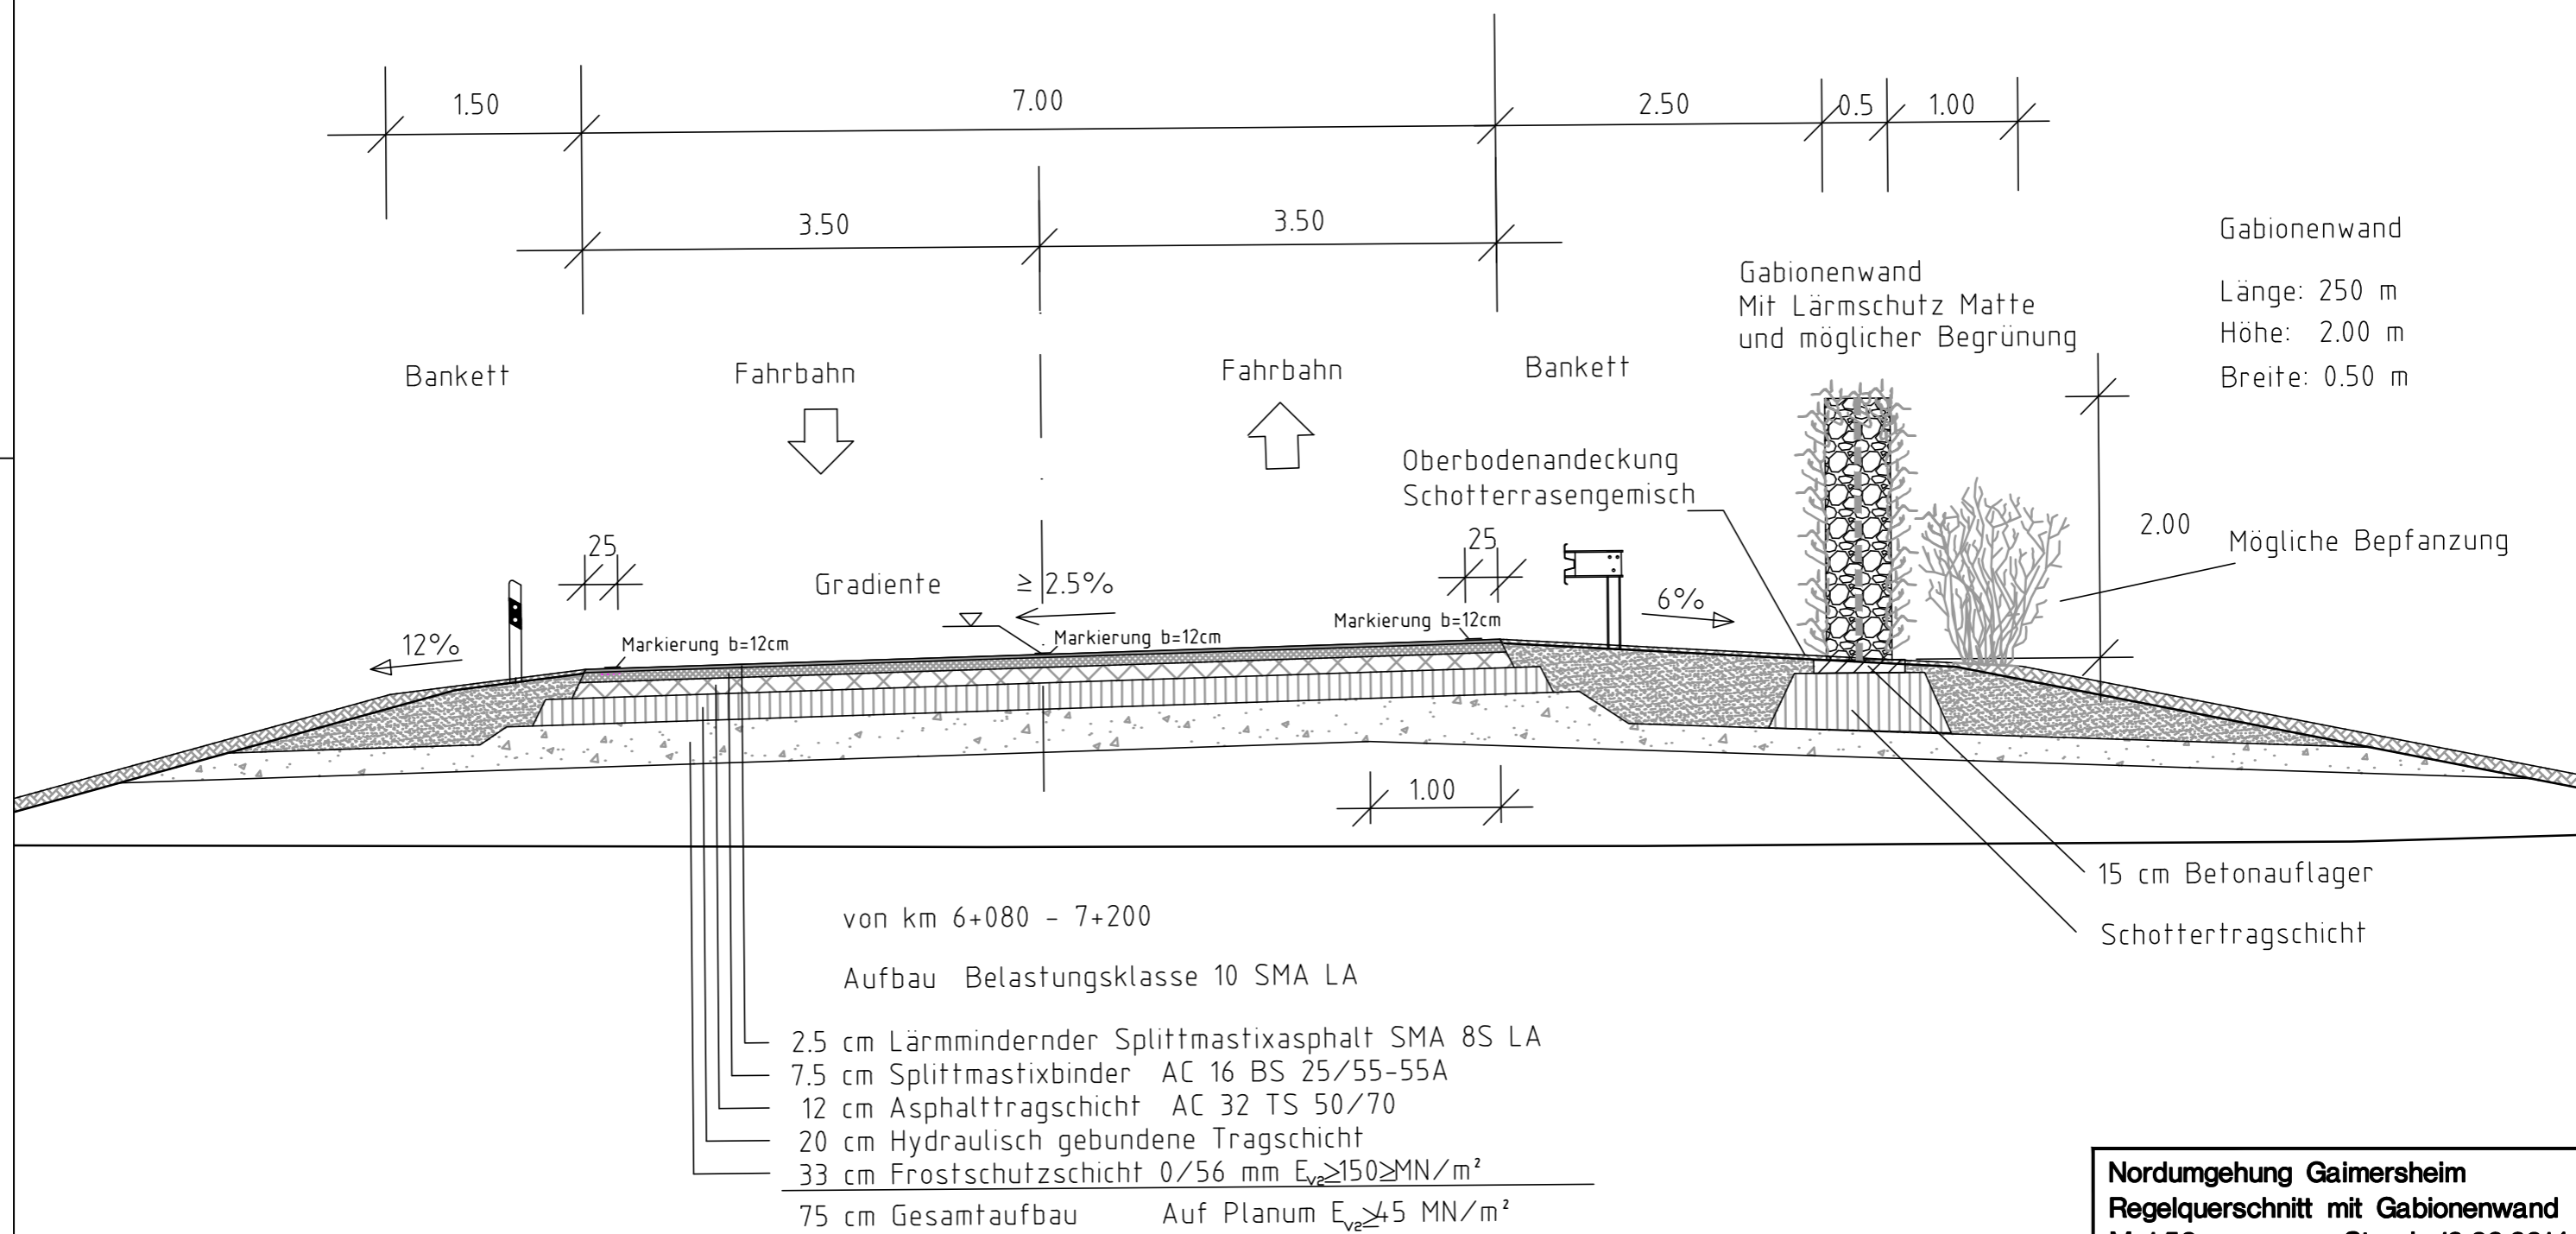

Nordumgehung Gaimersheim
Regelquerschnitt mit Gabionenwand
M 1:50 Stand: 12.02.2014

PLANVERFASSER
OBERMEYER
PLANEN + BERATEN GmbH
80686 München
Hansastraße 40
Tel.: 089/5799-0