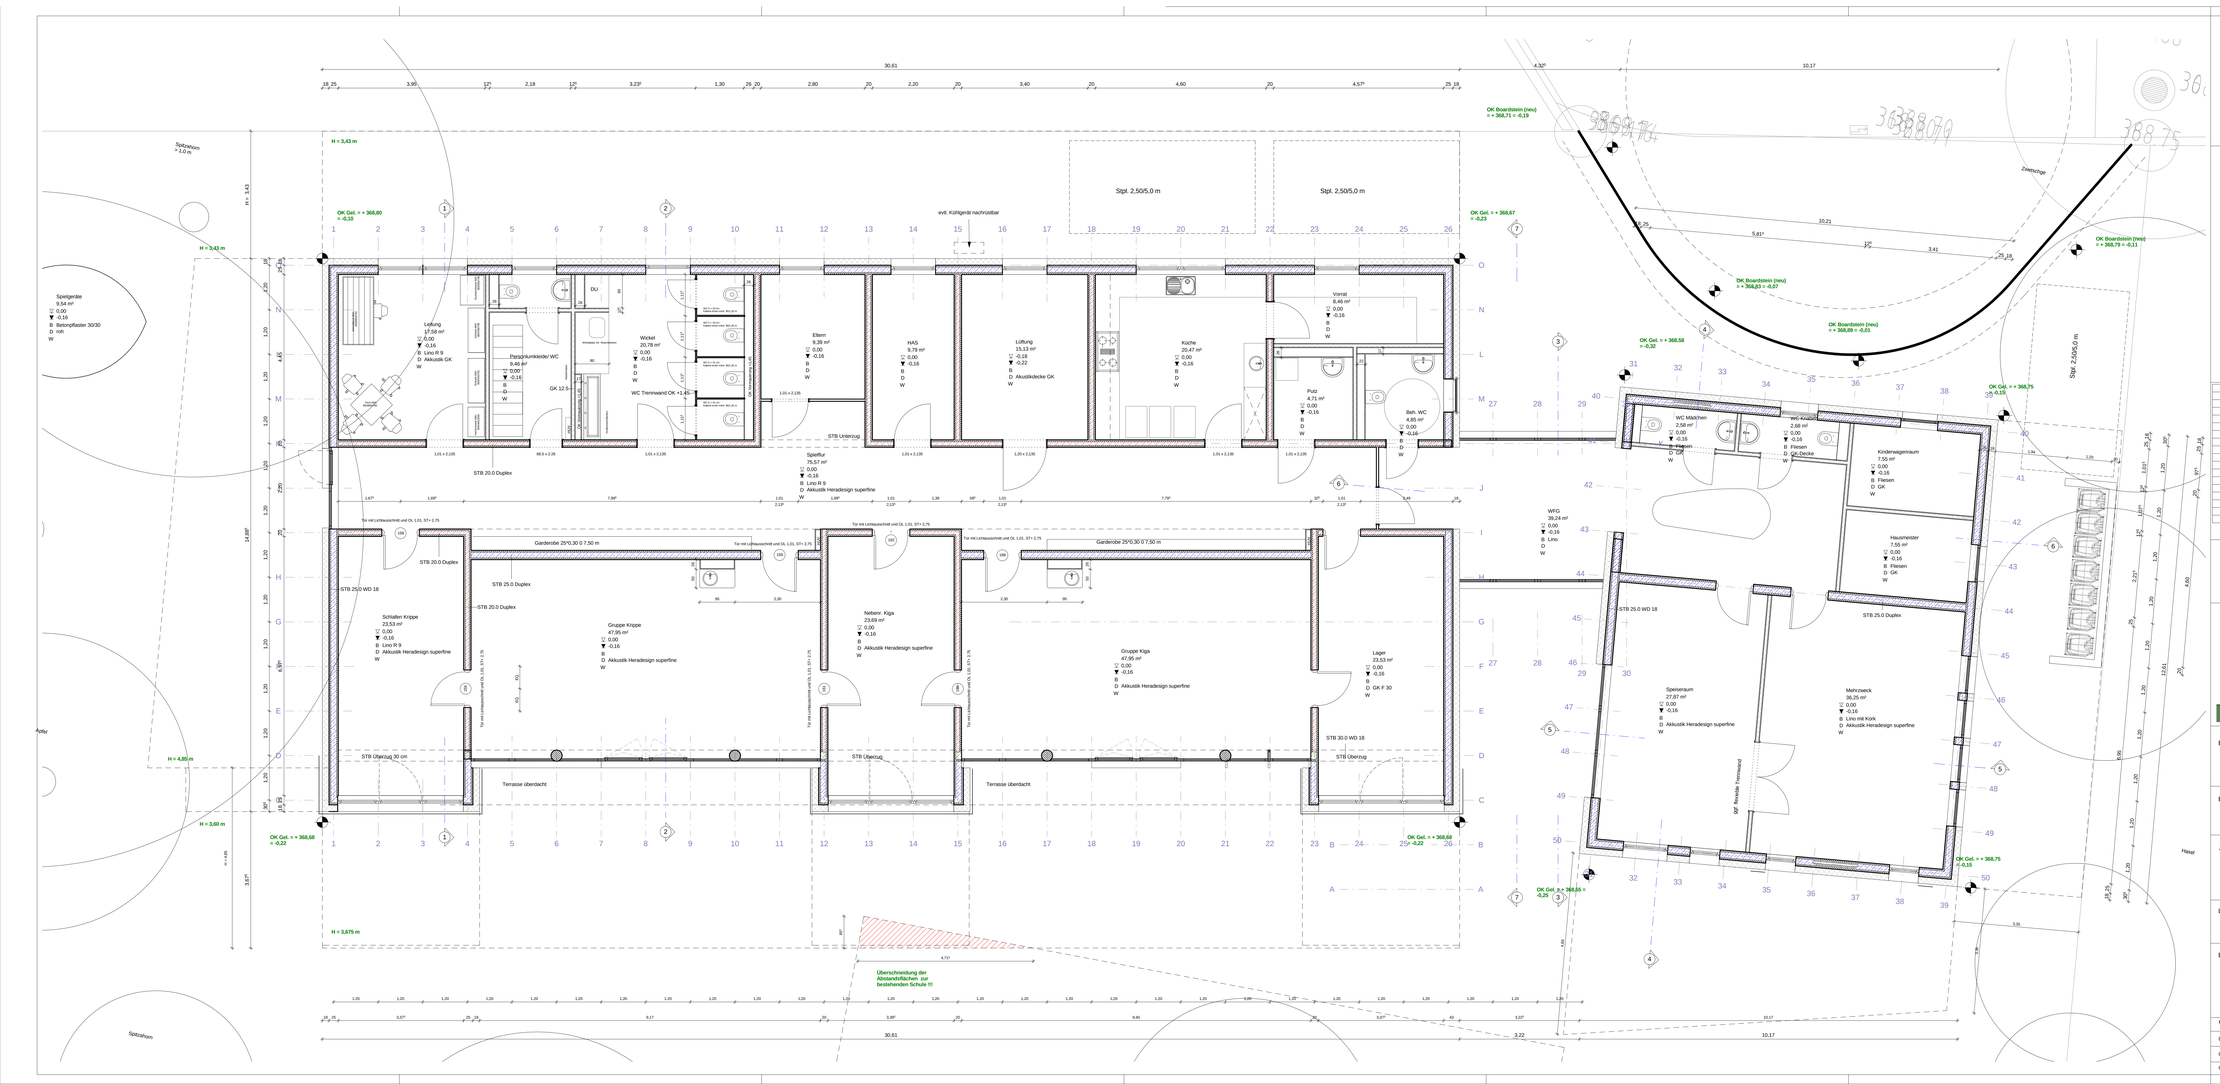

Index	Datum	Änderung

ENTWURF

Bauvorhaben

Neubau einer Kita mit Mittagsbetr. Hundszell

Kirchstr. 36, 85051 Hundszell, FINr. 1486

Bauherr

HBA Ingolstadt

Gabriel Nissl
Spitalstr. 3
85049 Ingolstadt

Architekt

raum-modul
architekturbüro

unterer graben 34
85051 ingolstadt

fon 0841-3707794
fax 0841-3707795
info@raum-modul.de

Leistungsphase

Ausführungsplan

Bauteil

Grundriss EG

Maßstab	1 : 50	Verfasser	Projekt-Nr.	Bauteil-Nr.	Gewerk	Plannummer	Index
Datum	26.02.2014		BV 256			W 02	
Gezeichnet	FS						
Geprüft	SK						