


Anlage 3

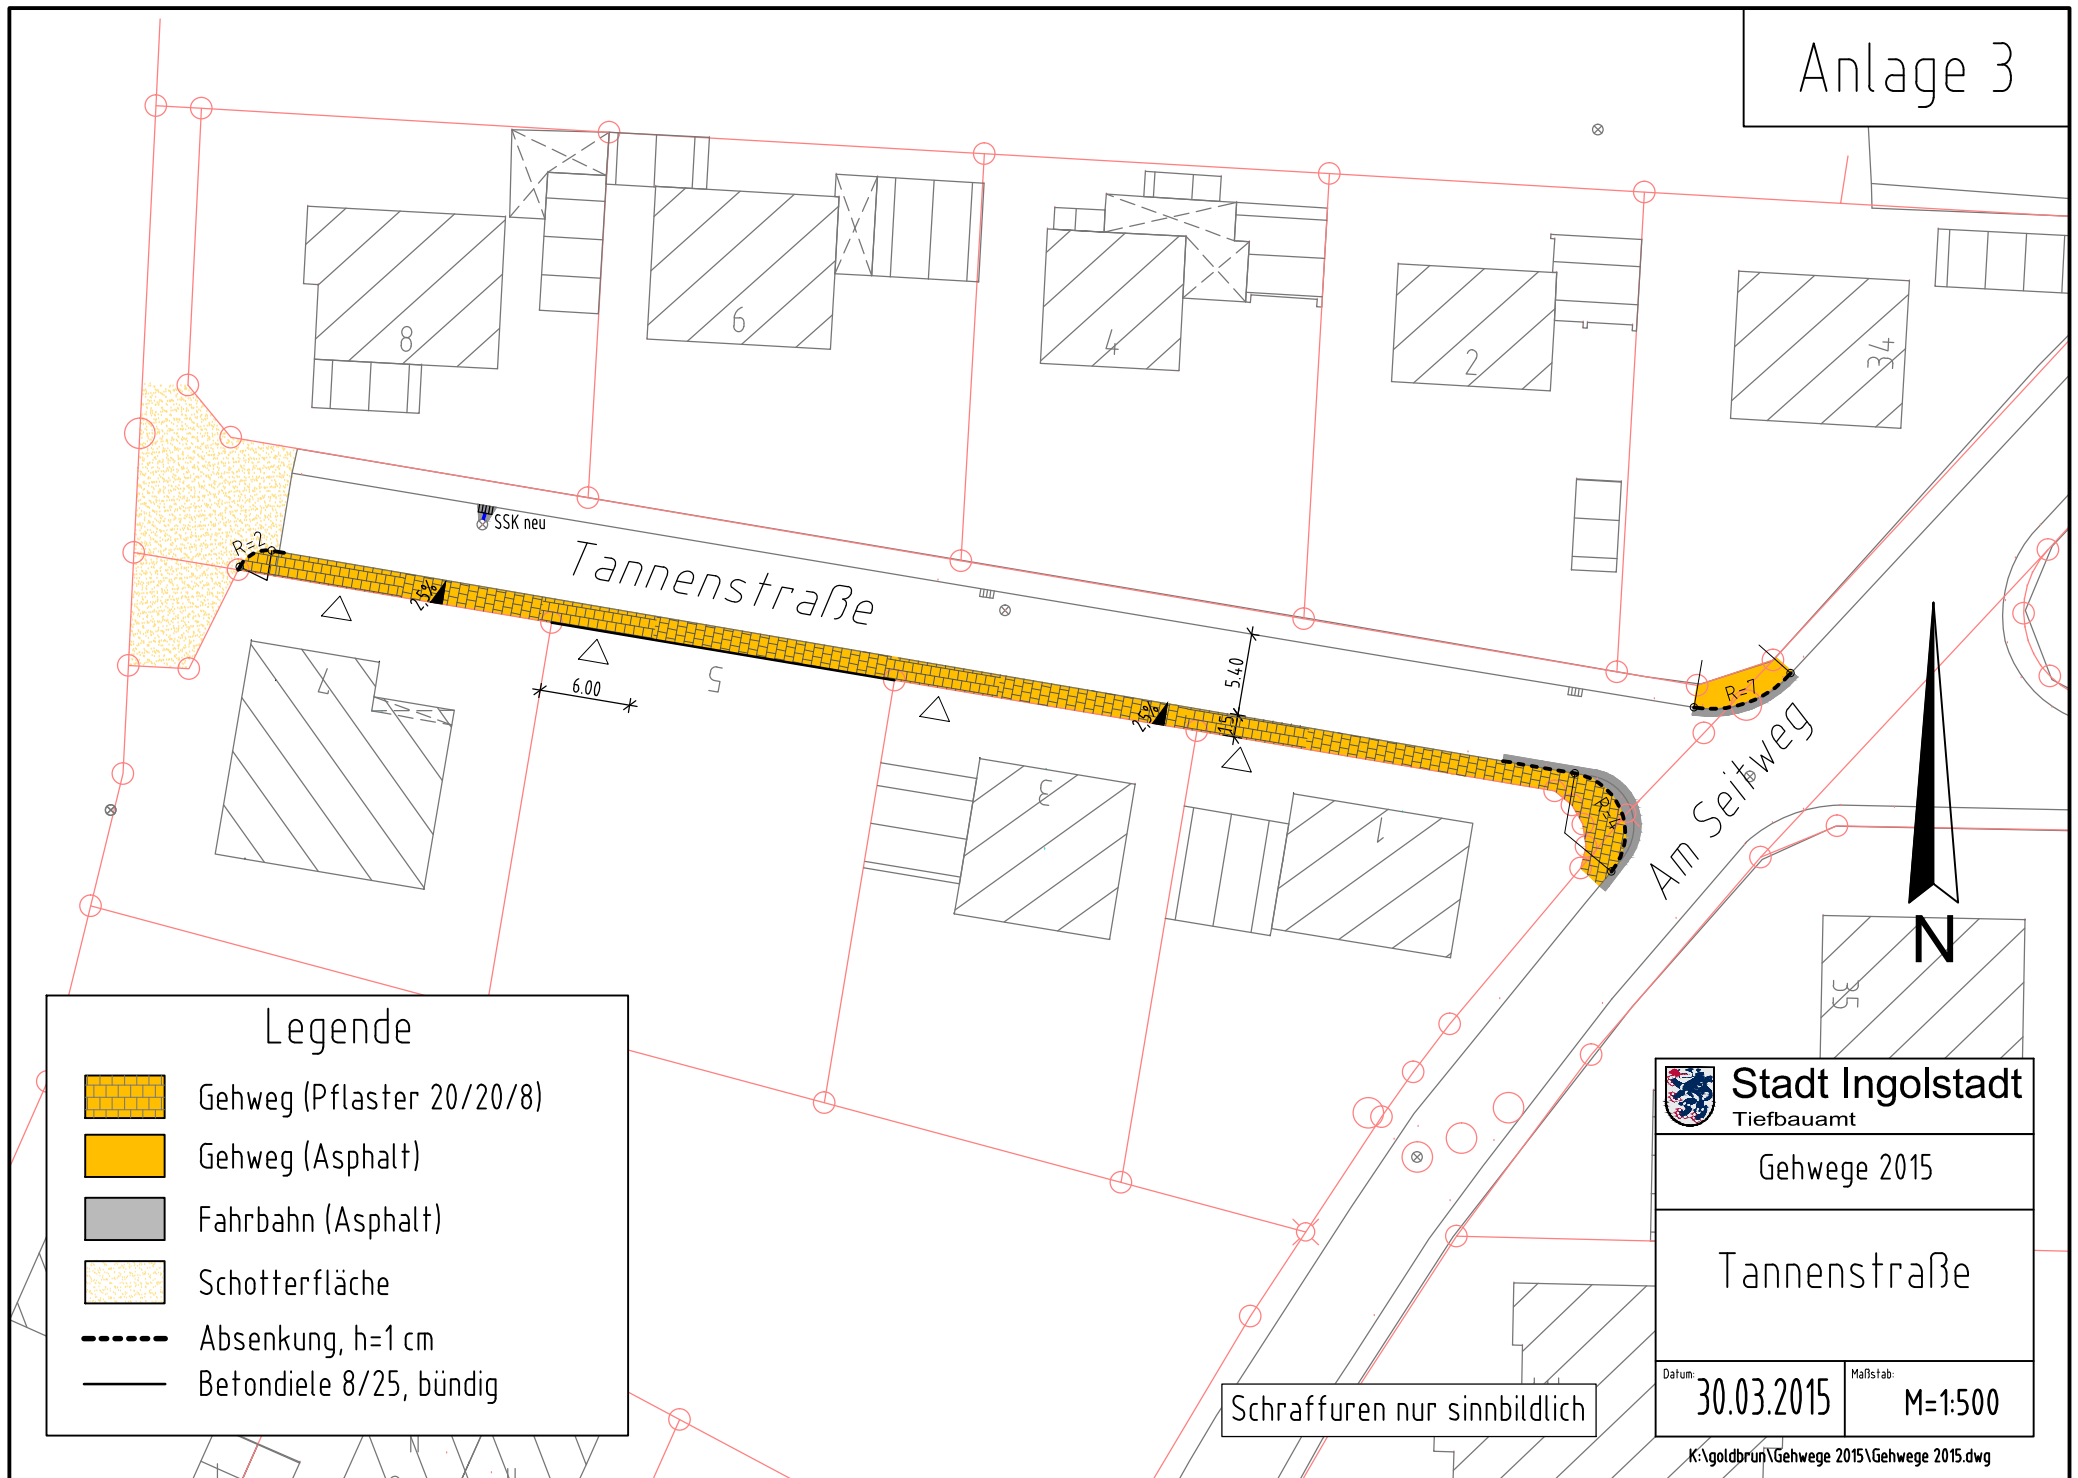

Legende

-  Gehweg (Pflaster 20/20/8)
-  Gehweg (Asphalt)
-  Fahrbahn (Asphalt)
-  Schotterfläche
-  Absenkung, h=1 cm
-  Betondeile 8/25, bündig

Schraffuren nur sinnbildlich

	Stadt Ingolstadt Tiefbauamt
Gehwege 2015	
Tannenstraße	
Datum: 30.03.2015	Maßstab: M=1:500