


Anlage 4

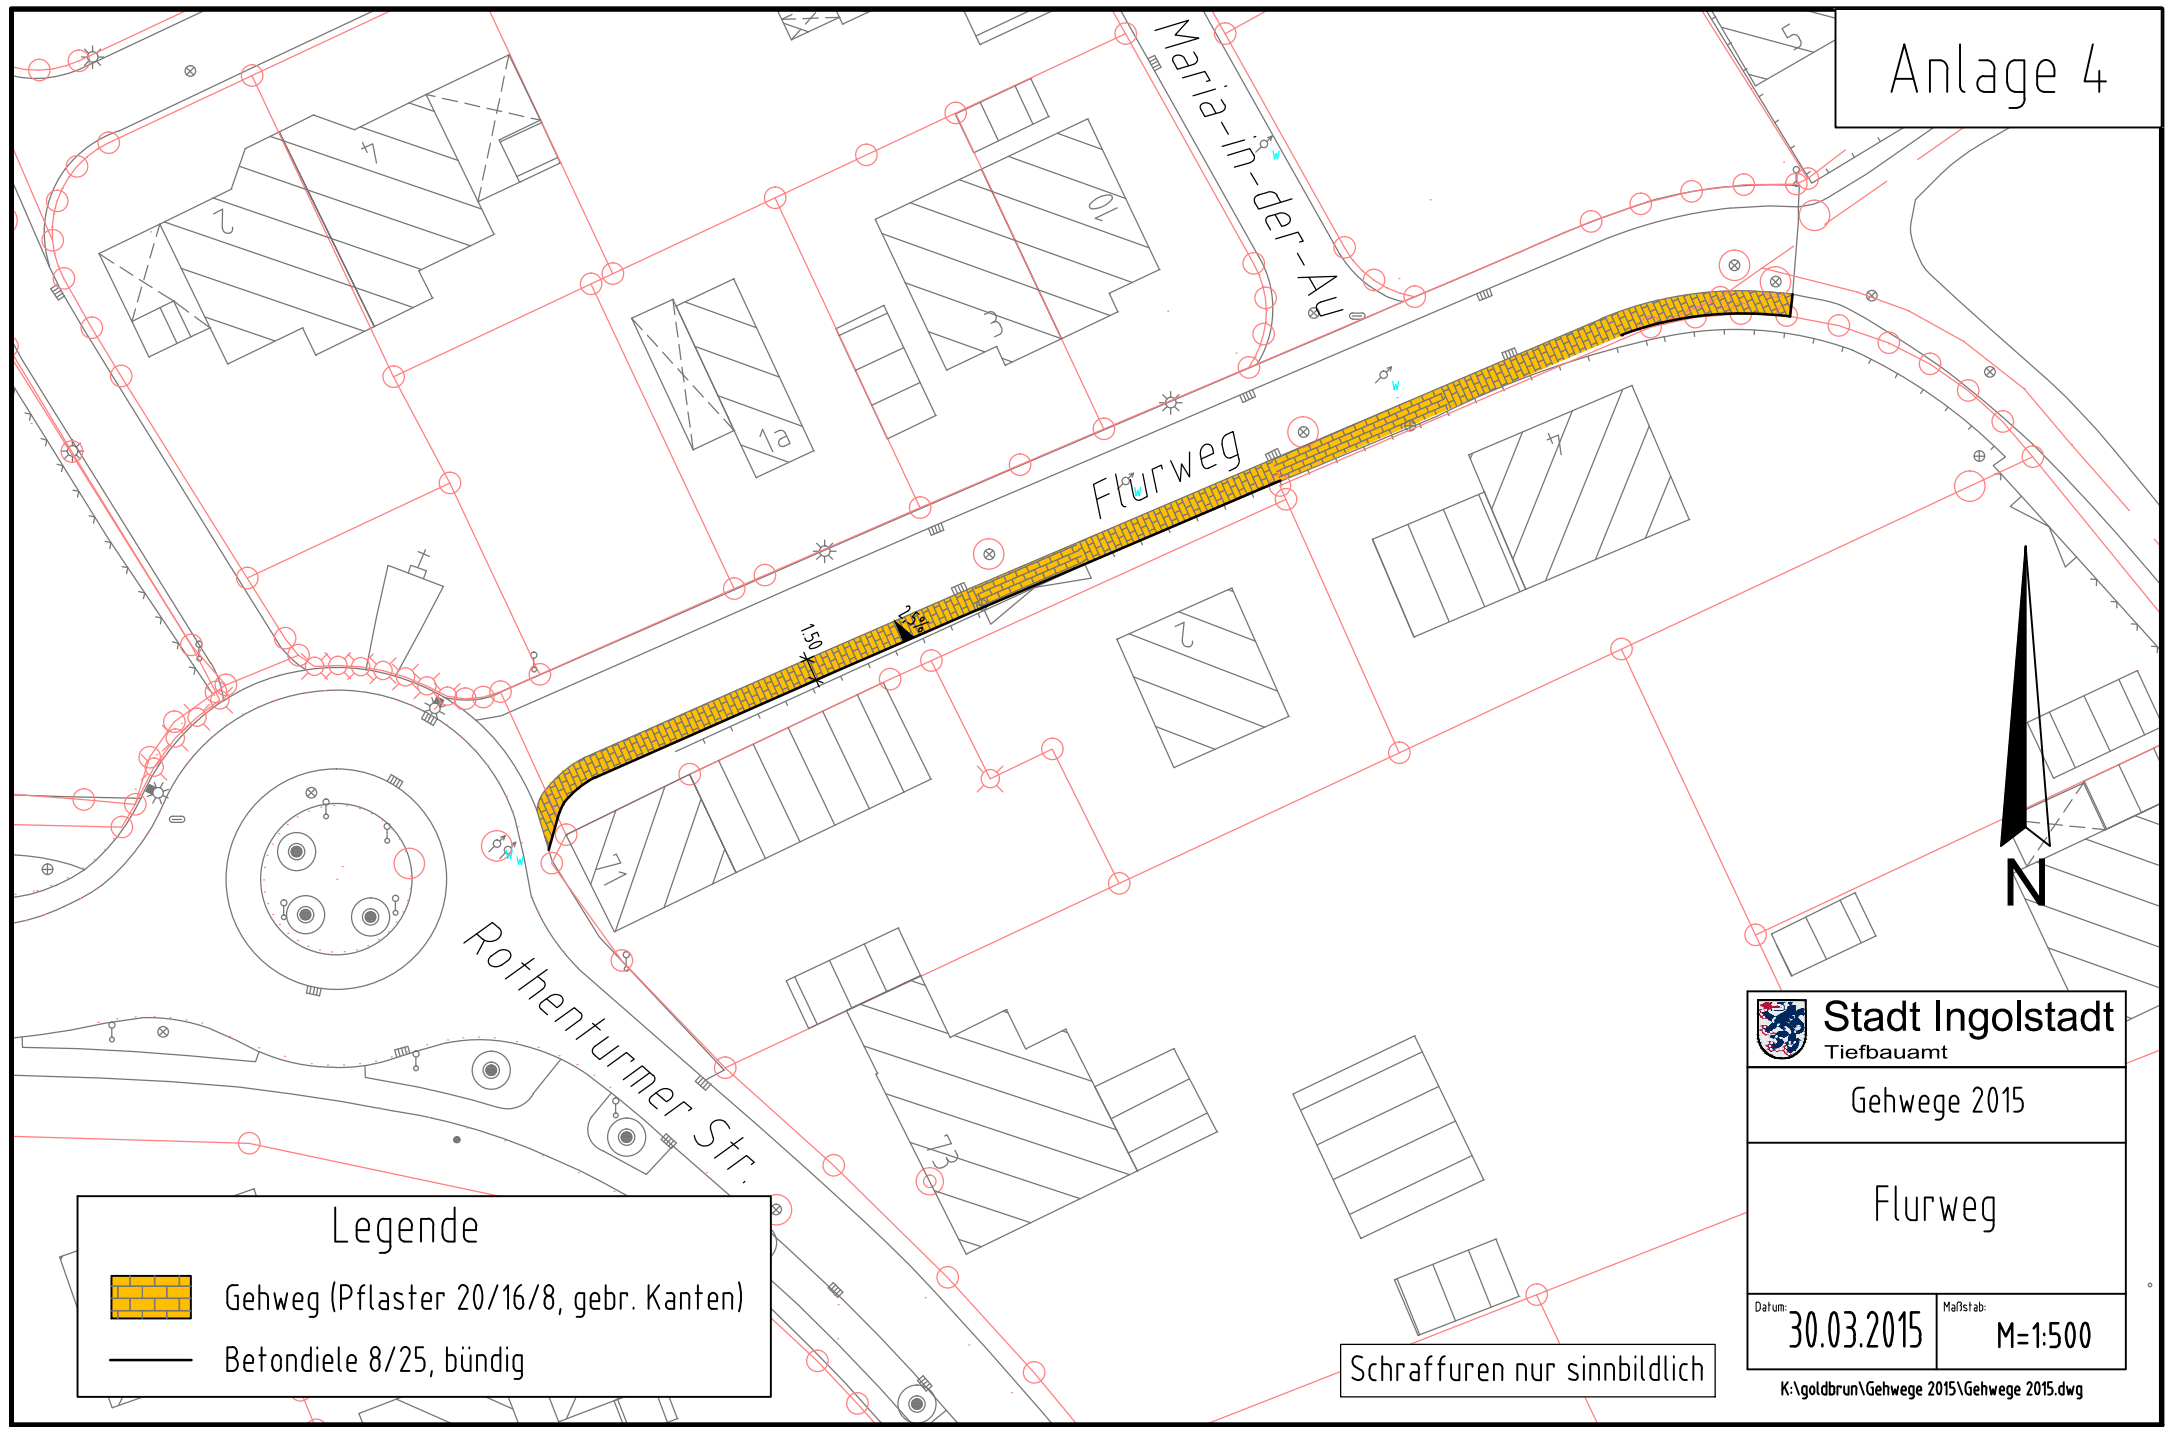

Legende

-  Gehweg (Pflaster 20/16/8, gebr. Kanten)
-  Betondiele 8/25, bündig

Schraffuren nur sinnbildlich

	Stadt Ingolstadt Tiefbauamt
Gehwege 2015	
Flurweg	
Datum: 30.03.2015	Maßstab: M=1:500