


Bebauungs- und Grünordnungsplan Nr. 904 - "Hagau - Am Kirchsteig"

Anlage 1

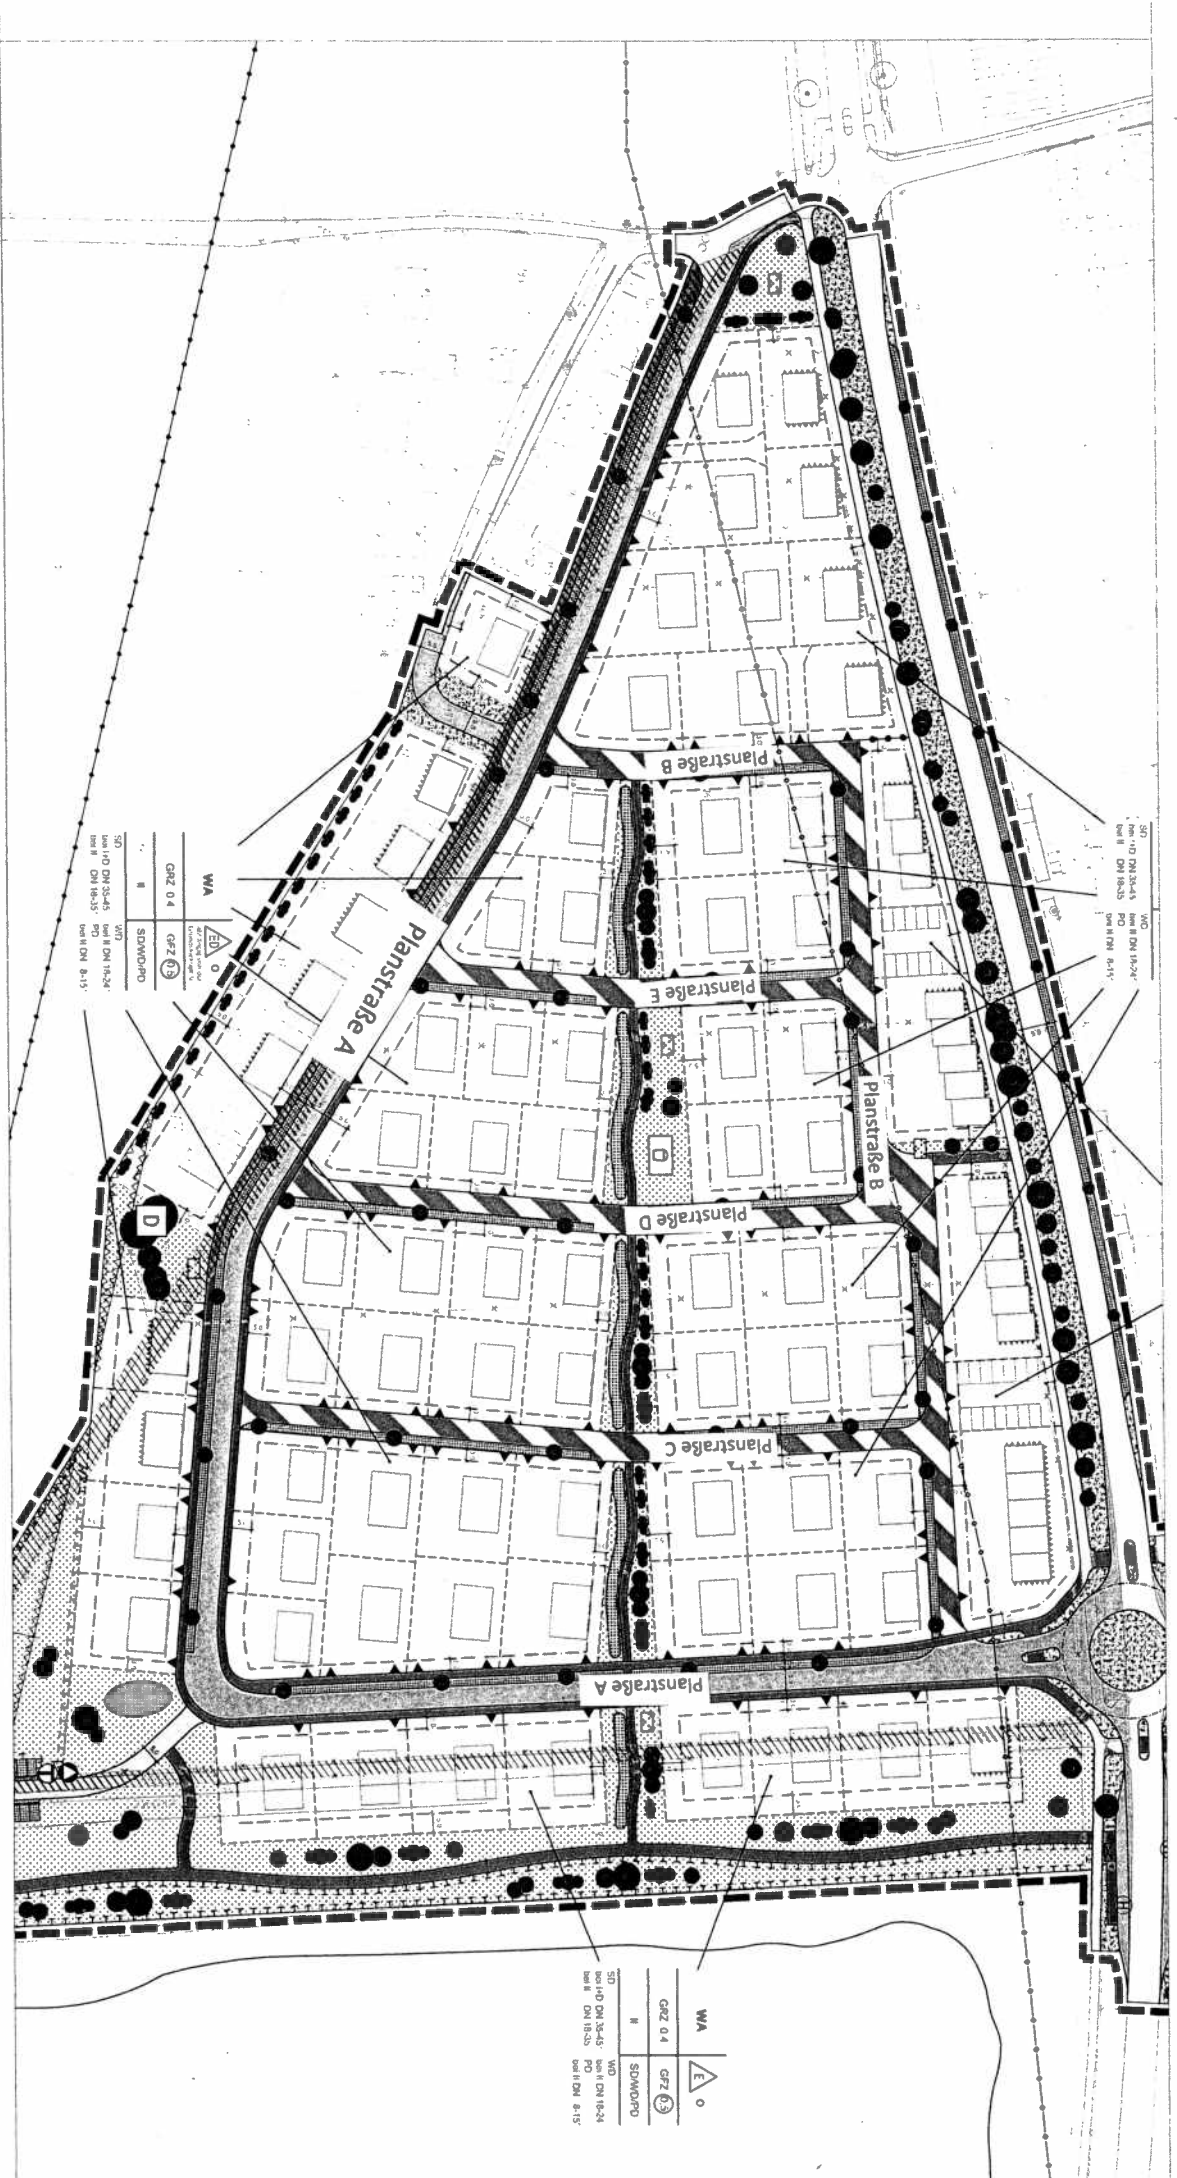

WA	
GRZ 0,4	GFZ
II	SDWOP/PO
SD 1:10 DM 30.04.15	WA II DM 16.04.15
WA II DM 18.03.15	PO DM 8.11.15

WA	
GRZ 0,4	GFZ
II	SDWOP/PO
SD 1:10 DM 30.04.15	WA II DM 16.04.15
WA II DM 18.03.15	PO DM 8.11.15