
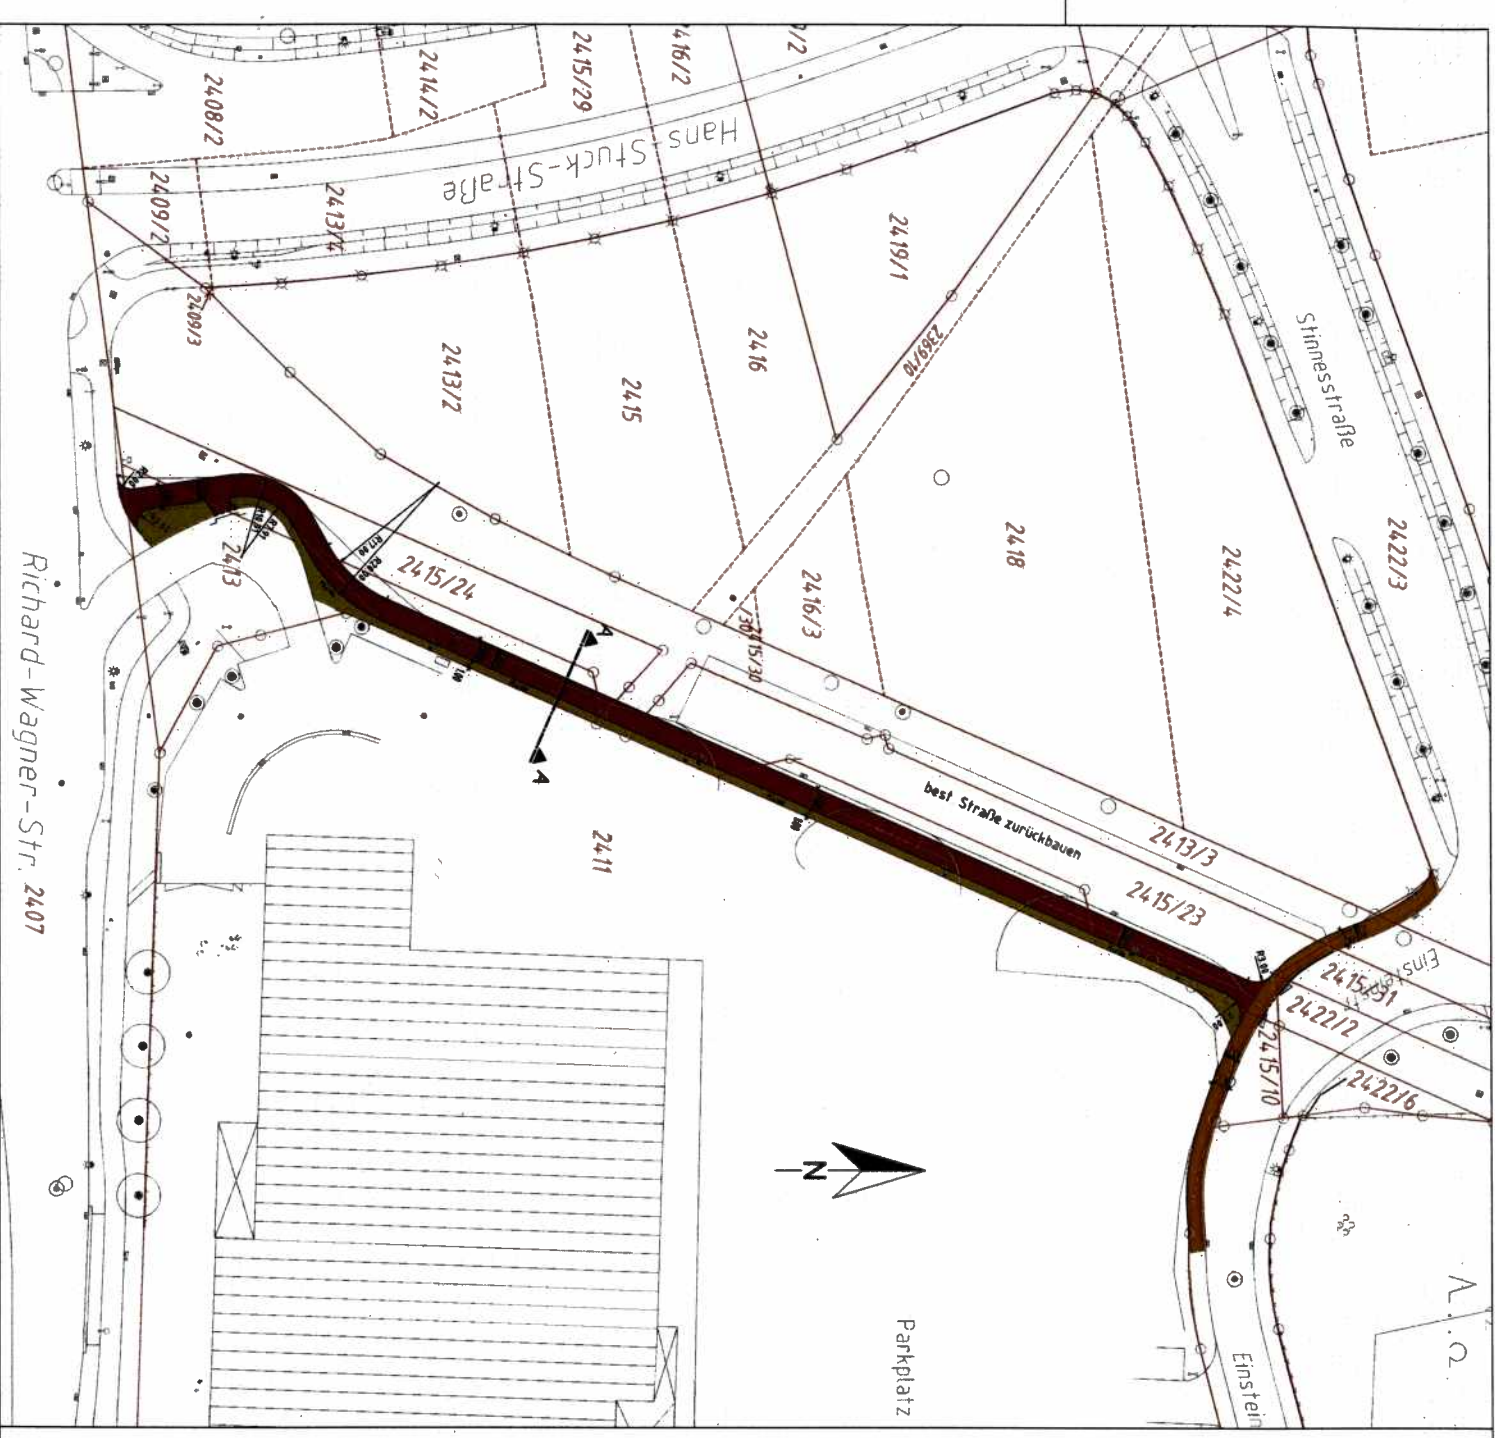


Schnitt A-A

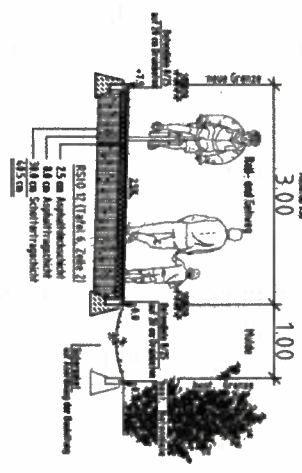

- Gehweg (Plattenbelag 20/20/8)
- gem. Geh und Radweg (Asphalt)
- Grünfläche / Entwässerungsmulde
- Hochbord (h = 12 cm)
- Tiefbord (h = 1 cm)
- Betonröhre 8/25

Nr.	Art der Änderung	Datum	Name
1			
2			
3			
4			

Stadt Ingolstadt Anlage Blatt Nr. 1 von 1

Ausführungsplan		Grundplan	Datum	Zustand
Geh- und Radweg		bestehend	20.08.2015	Schmid
zwischen Richard-Wagner-Str. und Einsteinstr. 2407		gezeichnet	20.08.2015	Schmid
		Grundlagen		
		gezeichnet		

Inhalt: den
Tiefbauentwurf

Weyl

Lageplan

M = 1:500