


# Lageplan, Anlage 1

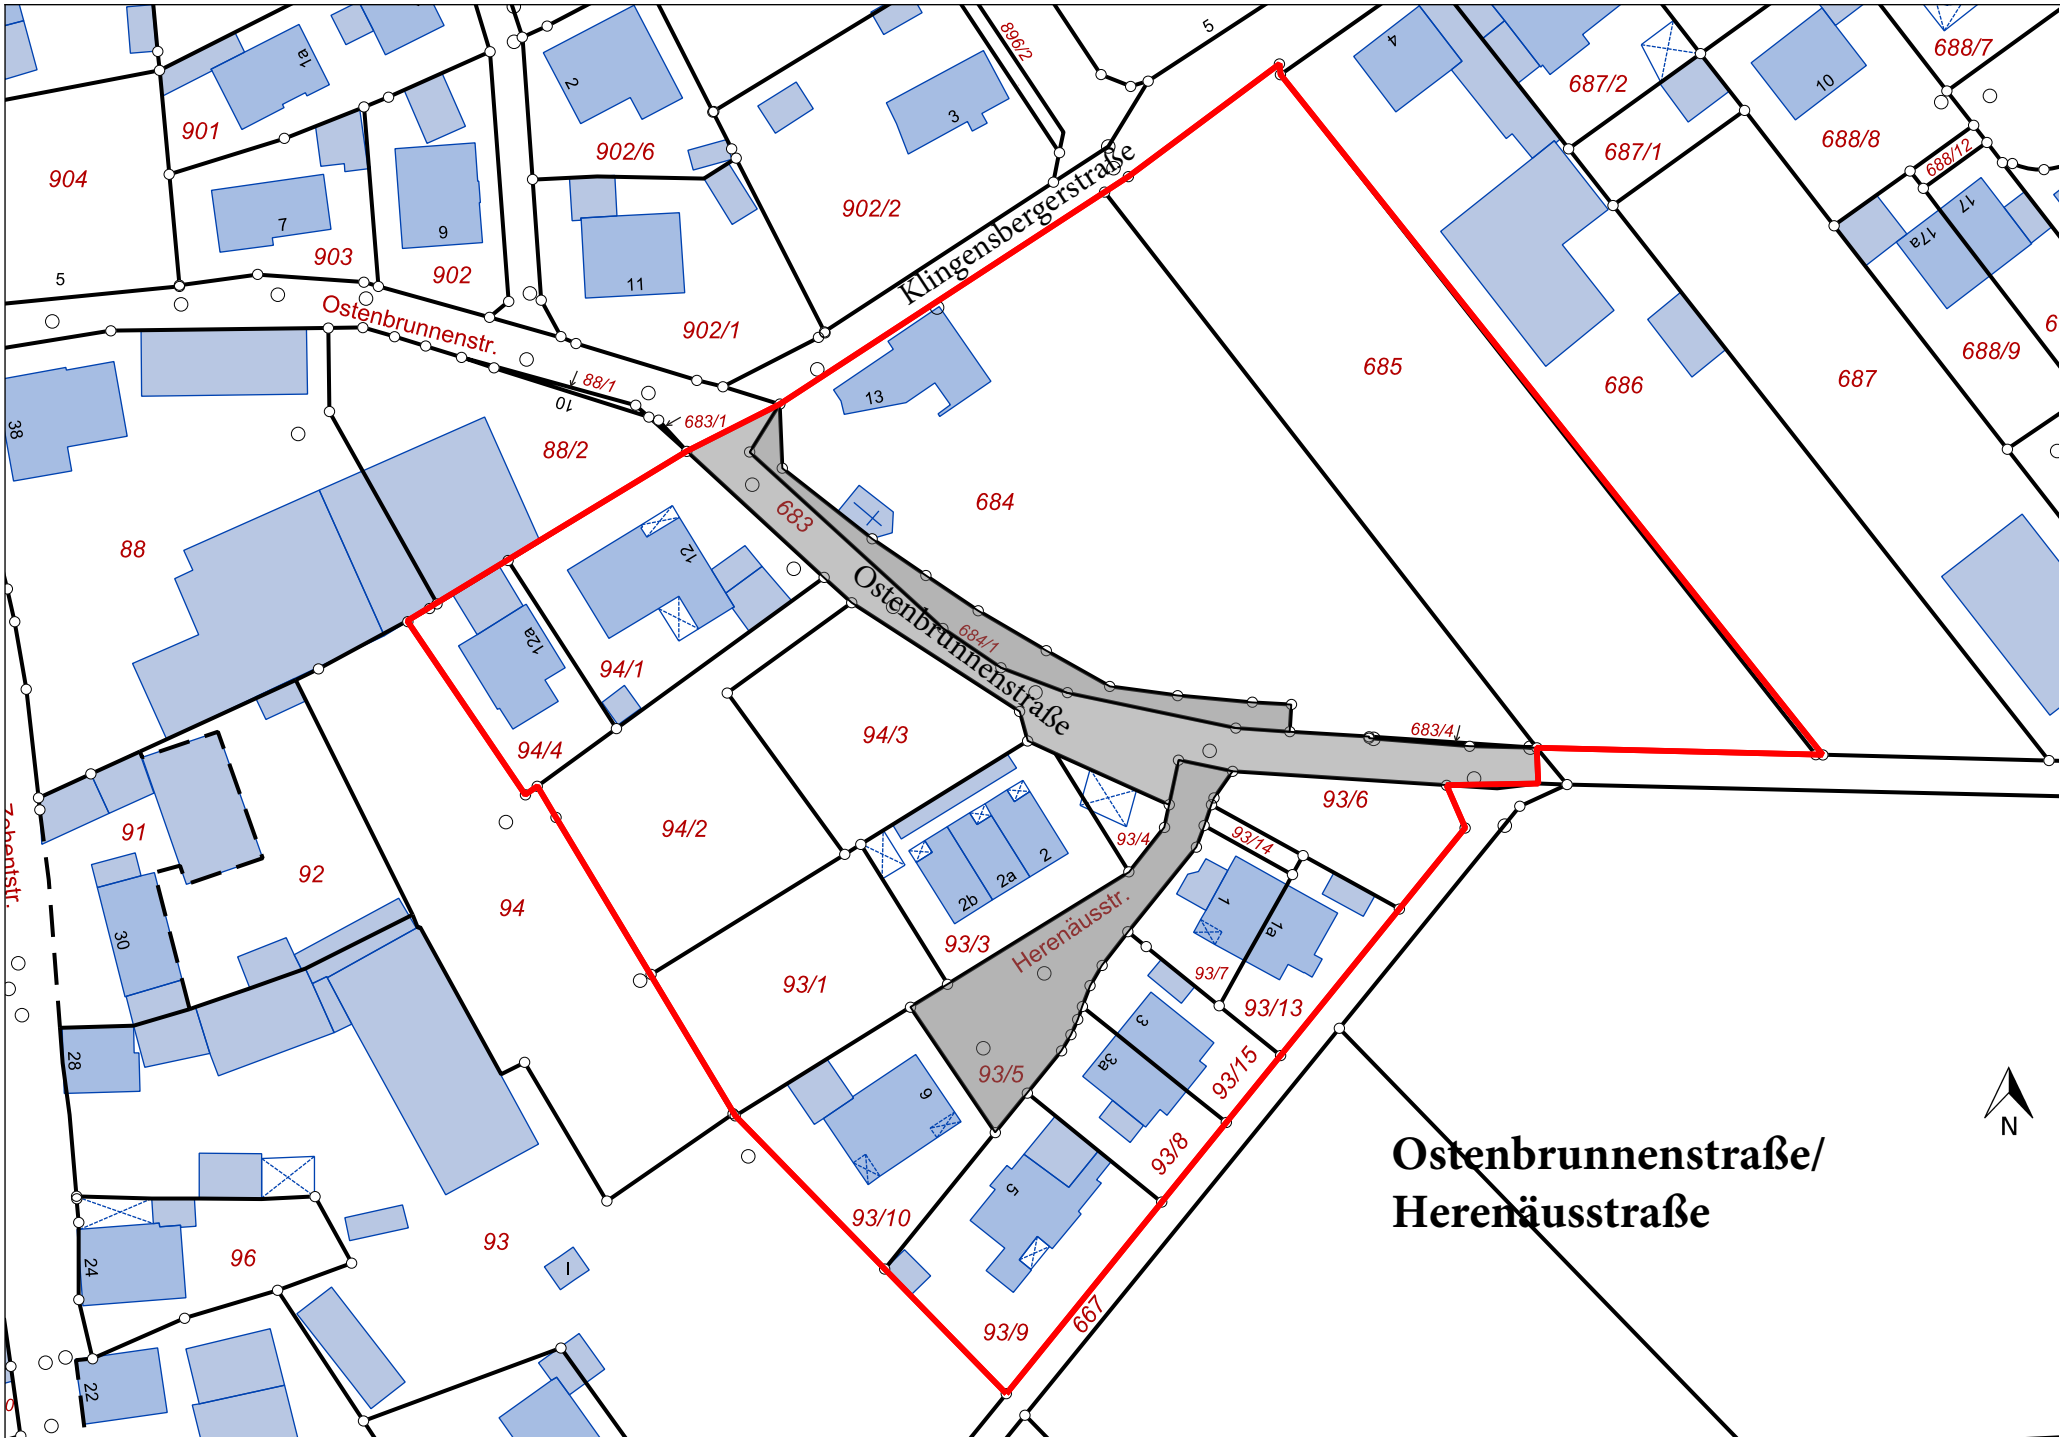

**Ostenbrunnenstraße/  
Herenäusstraße**