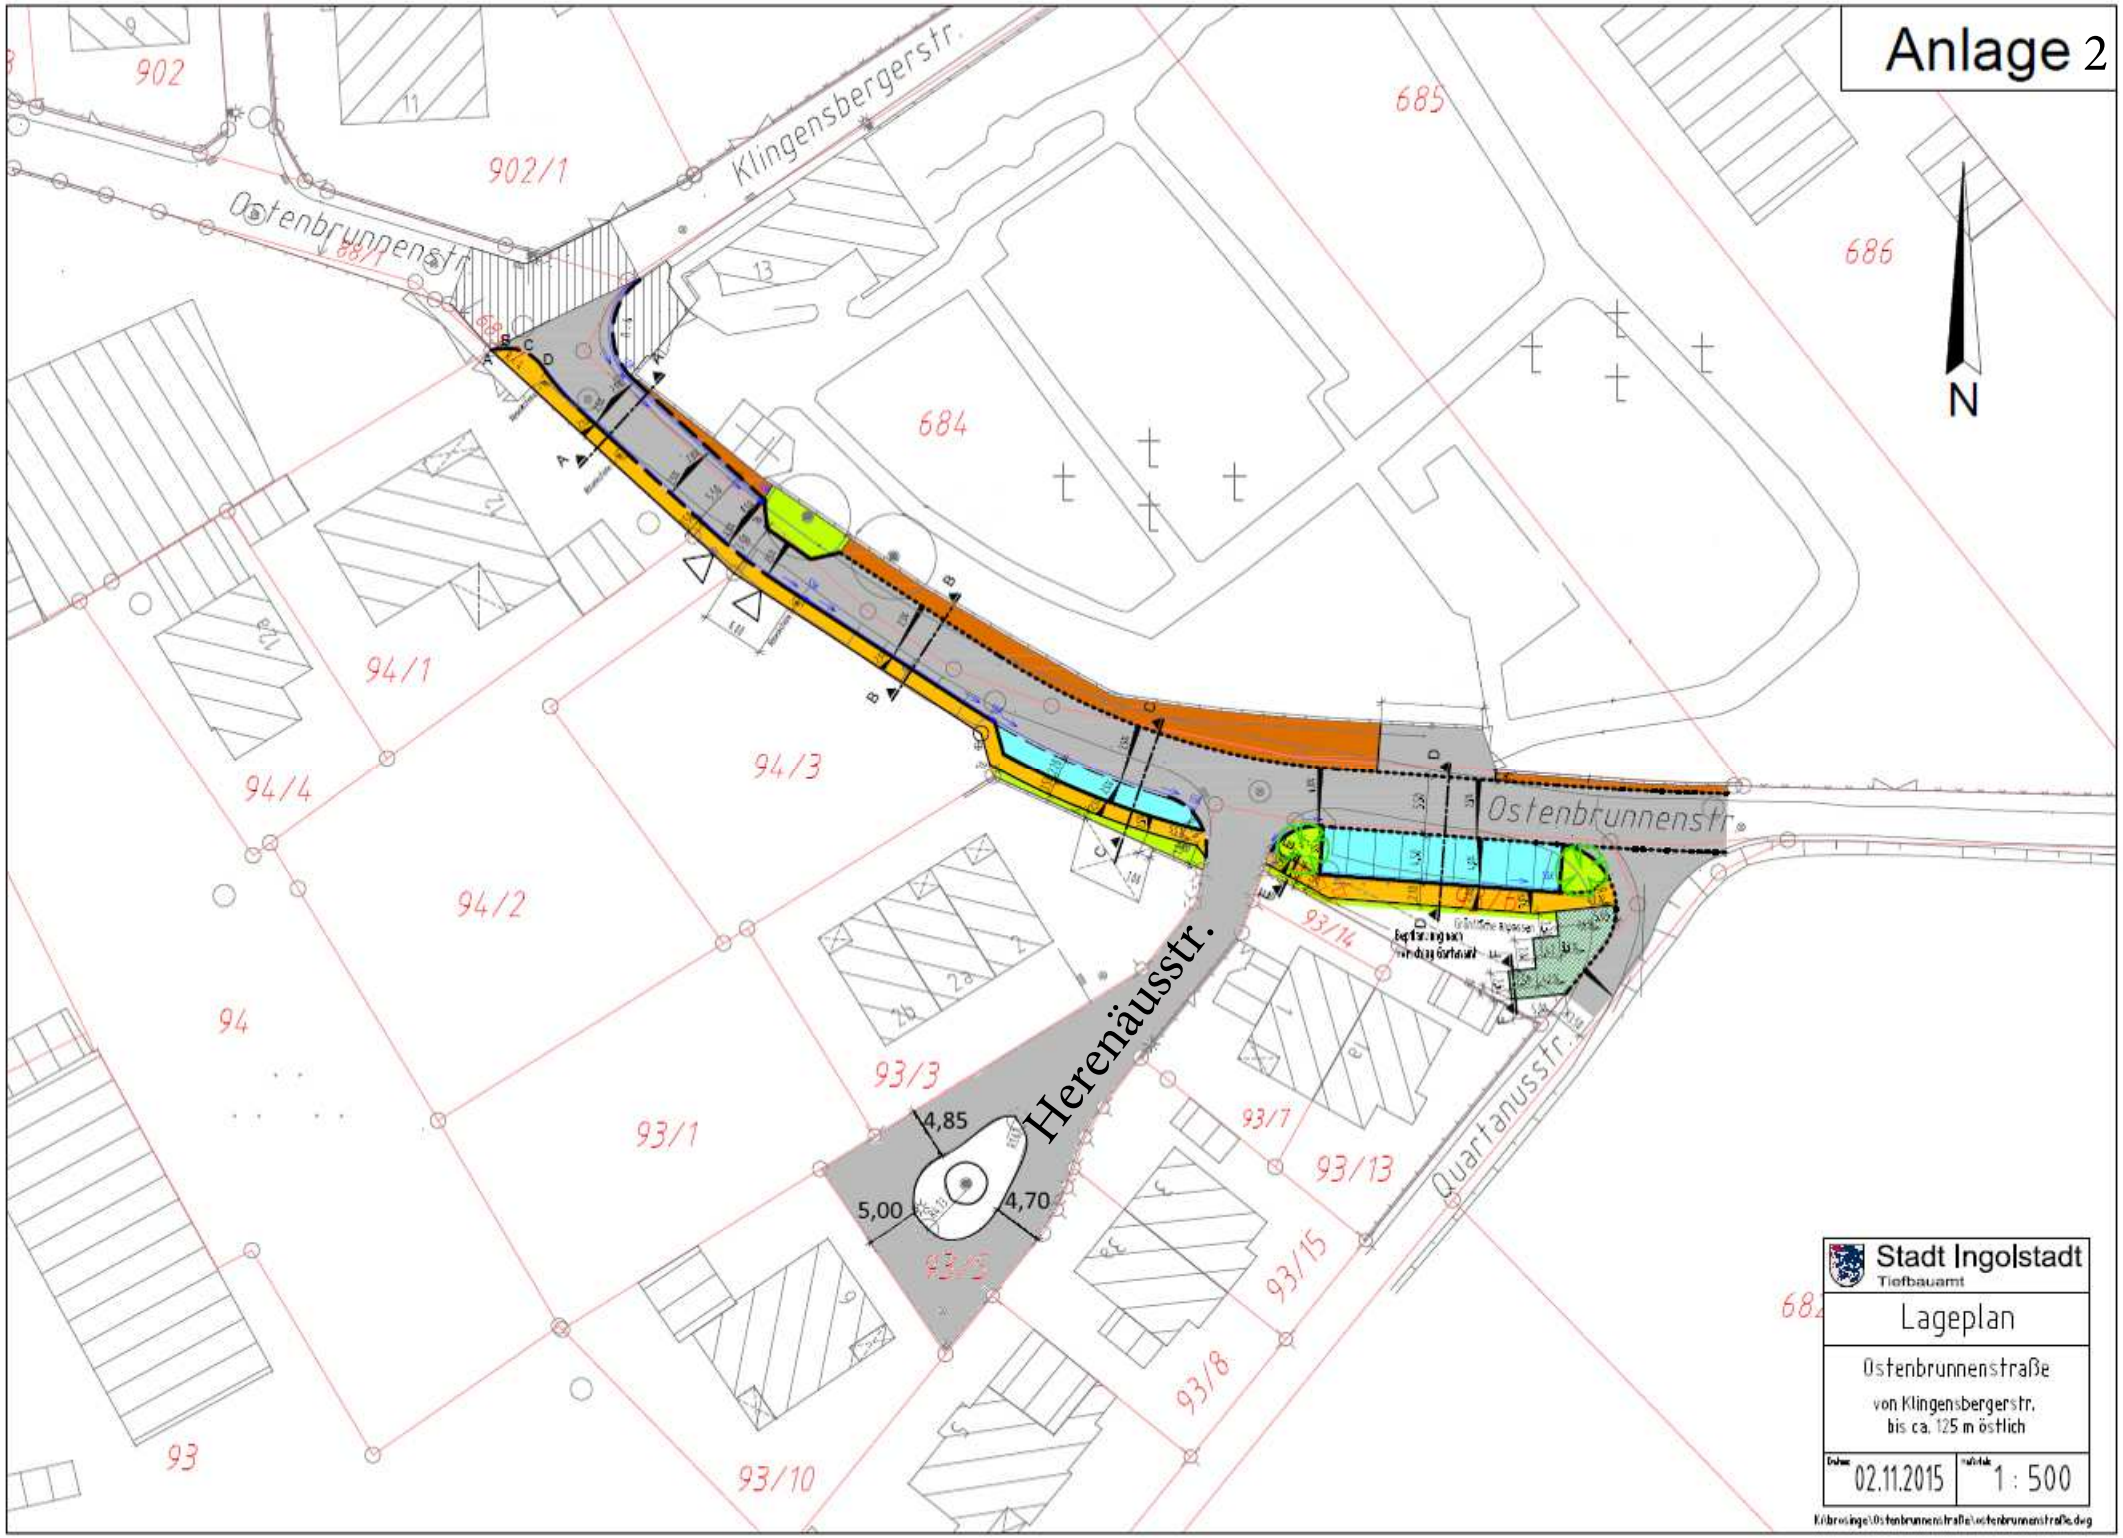
Anlage 2
Klingensbergerstr.
Ostenbrunnenstr.
Herenäusstr.
Quartanusstr.
902
902/1
685
686
684
94/1
94/3
94/4
94/2
94
93/3
93/1
93/14
93/7
93/13
93/15
93/8
93/10
93
4,85
5,00
4,70
N
Stadt Ingolstadt
Tiefbauamt
Lageplan
Ostenbrunnenstraße
von Klingensbergerstr.
bis ca. 125 m östlich
02.11.2015
1 : 500