



Bestand Ausbaubereich A

Schnitt A-A
Station 0+ 200

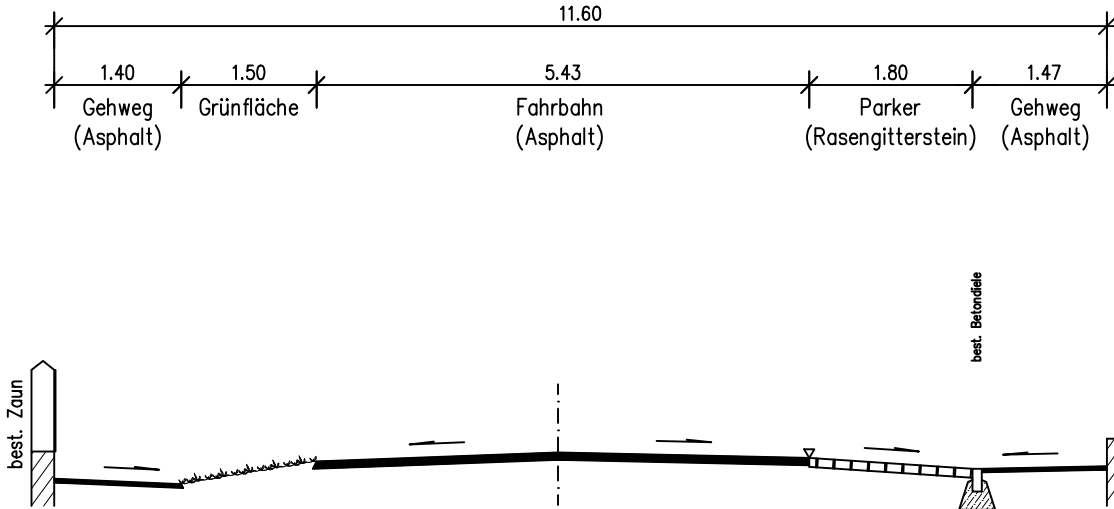

Bestand Ausbaubereich B

Schnitt B-B
Station 0+ 300

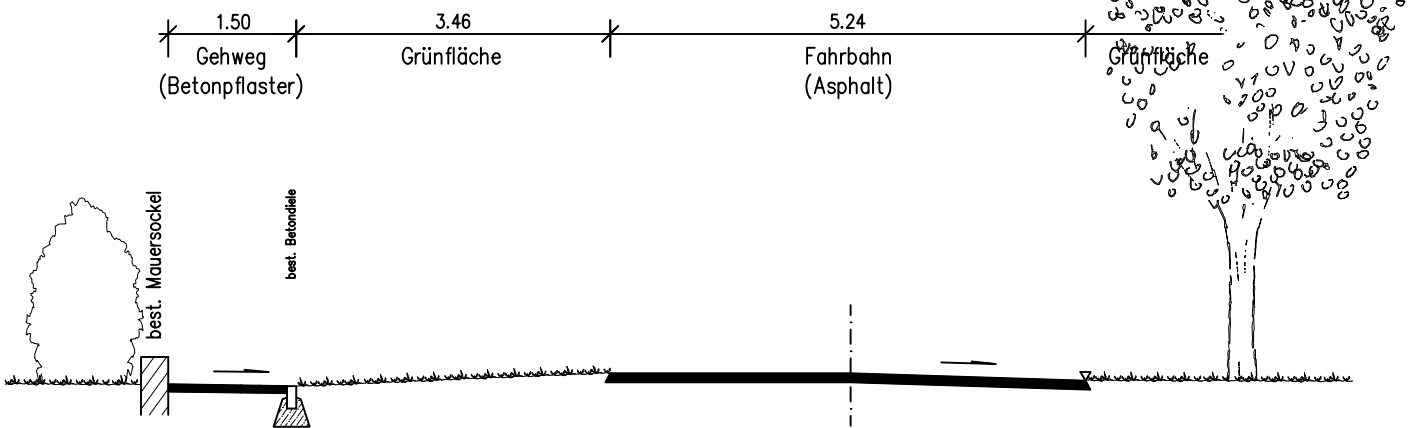

Bestand Ausbaubereich C

Schnitt C-C
Station 0+ 600

