




Ansicht West_Perspektive

Gebäudeanschlüsse der Nachbarbebauung sind nicht Bestandteil des Bauantrags!



Nord

M 1 : 100

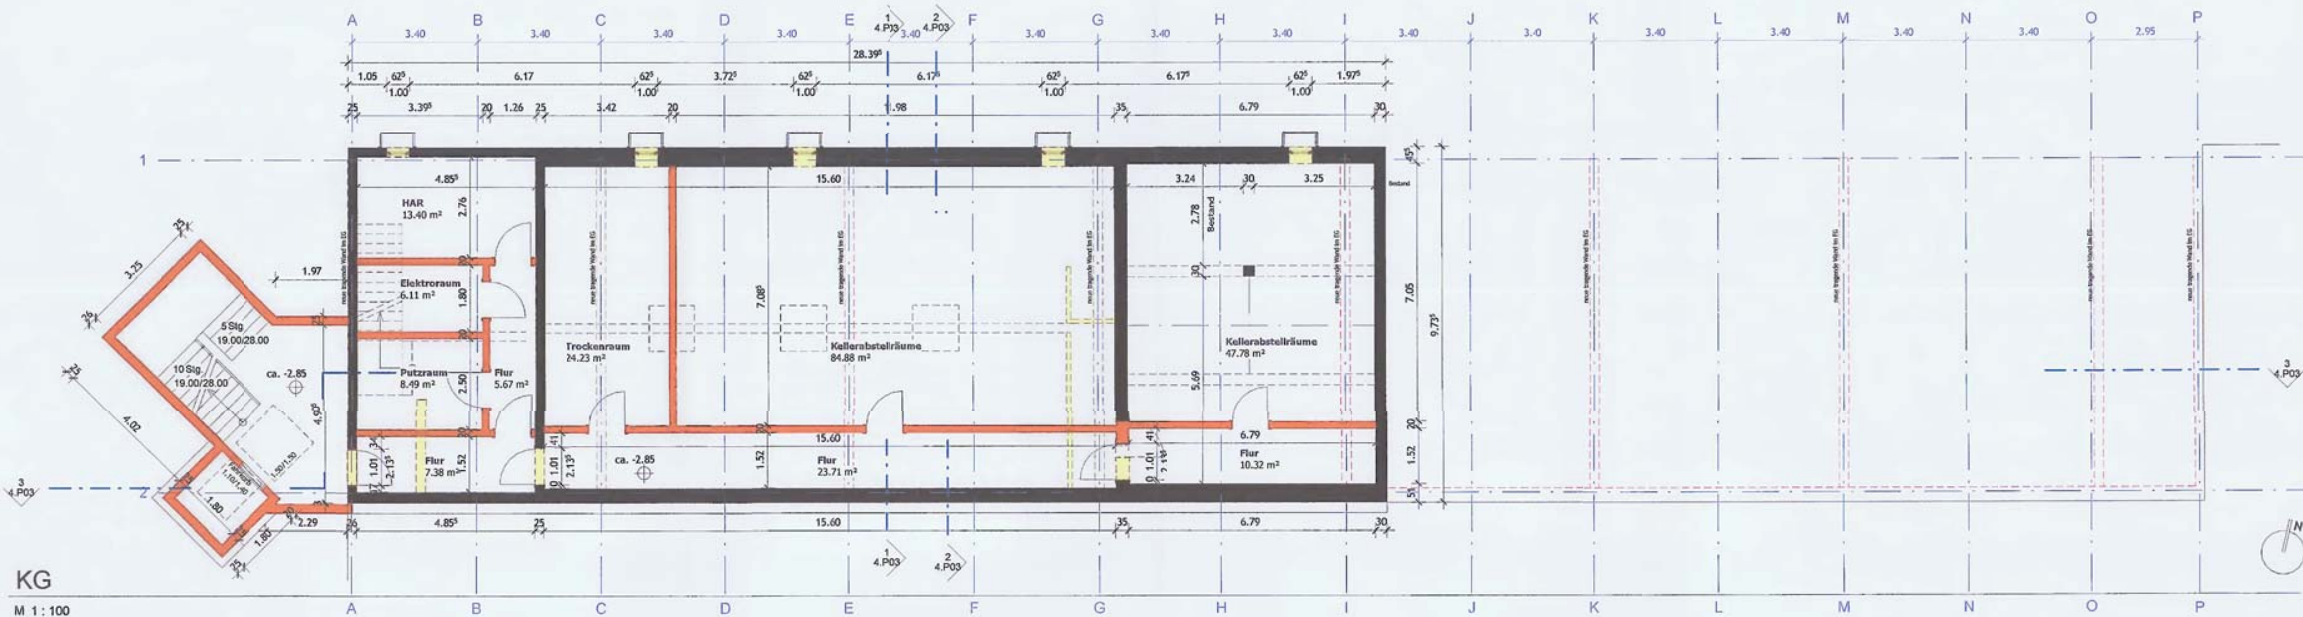

KG

M 1 : 100

Nachbarn			
3707/2	Stadt Ingolstadt	Rathausplatz 4 85049 Ingolstadt	
3733/2	Ganz, Friederike Walburga	Blumhof 21 85080 Gaimersheim	
	Ganz, Karl	Blumhof 15 85000 Gaimersheim	
3728/8 3728/9 3737/2	RWN Wohnbau GmbH	Friedrich-Ebert-Str. 70a 85055 Ingolstadt	<i>Allike</i>
Flurstück	Eigentümer	Anschrift	Literatur

Ingolstadt	Stadt Ingolstadt Bauordnungsamt Rathausplatz 4 85049 Ingolstadt
Gemeinde	Gemeinde Rathausplatz 3 85049 Ingolstadt

Antliche Vermerke	
RMN Wohnbau GmbH Friedrich-Ebert-Straße 70a 85055 Ingolstadt Tel.: +49 841 / 886 553 - 0 E-Mail: info@rmnwohnbau.de	Neubau für studentisches Wohnen im ehemaligen Bäumler-Gelände Friedrich-Ebert-Straße 72 85055 Ingolstadt Projekt Ingolstadt Genehmigung 3729 Flurstück
Datum & Unterschrift 02.12.2015 W. S.	Datum & Unterschrift 02.12.2015 W. S.
qsp Architekten Volkartstr. 40 80636 München Telefon 089 / 990 16 92-0 E-Mail info@qsp-architekten.de	Bauantrag Ansichten West und Nord, Grundriss KG 1 : 100 Aufmaß 4.P04 Plan-Nr. 02.12.2015 Plan erstellt am 03.12.2015 17:53:11 Planzeit

