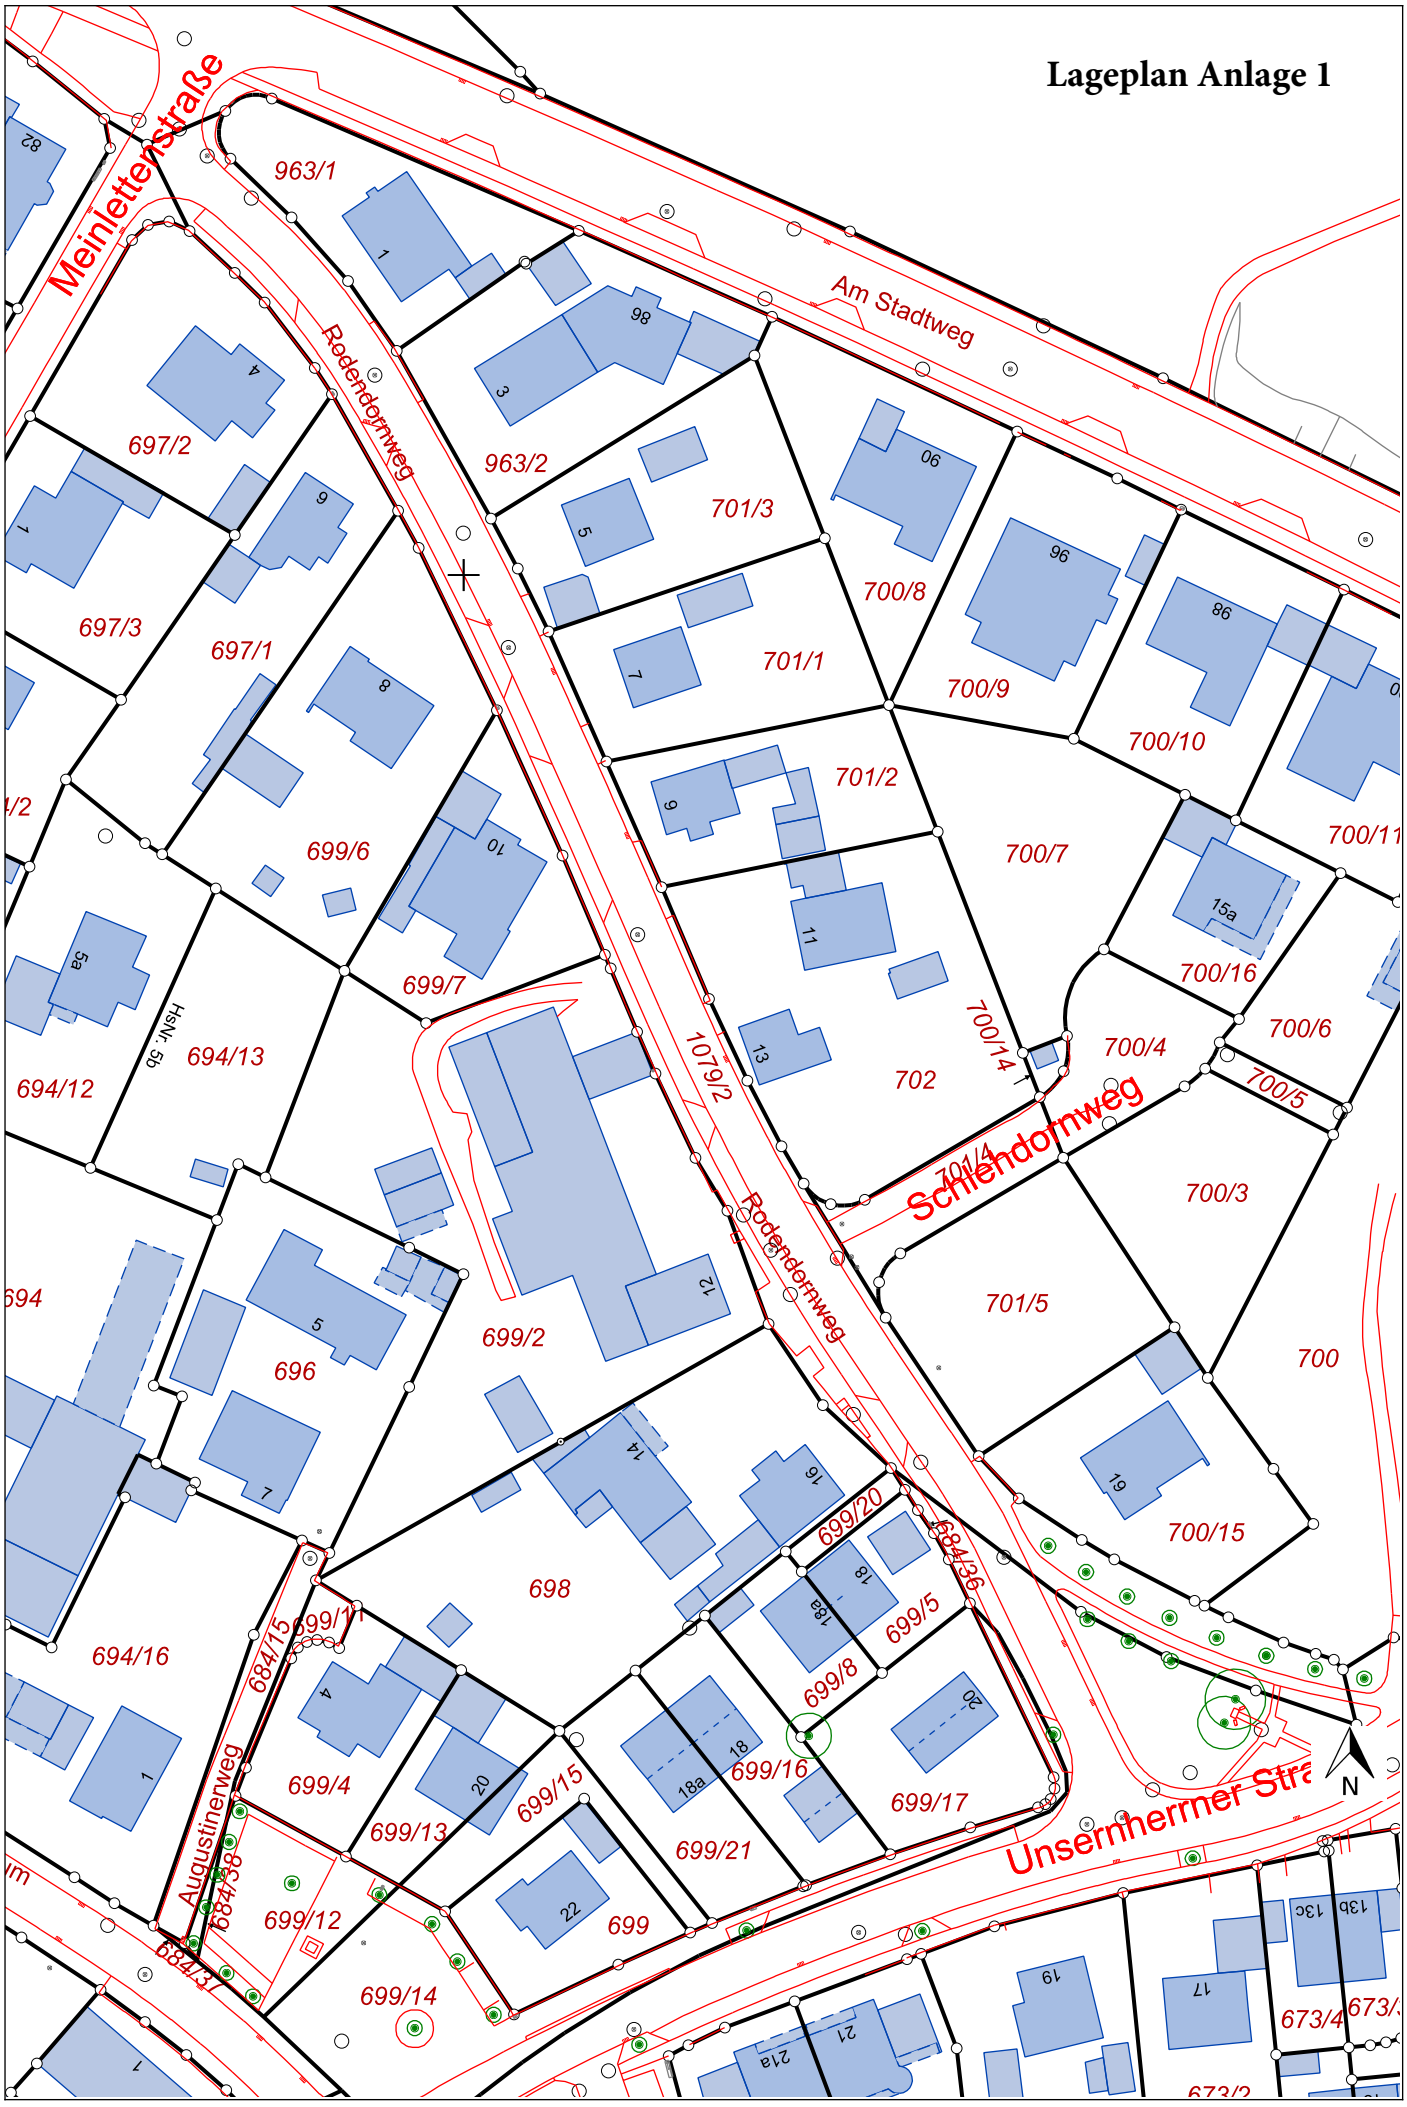Lageplan Anlage 1