


M 1:100



M 1:1000

Vorschlag I

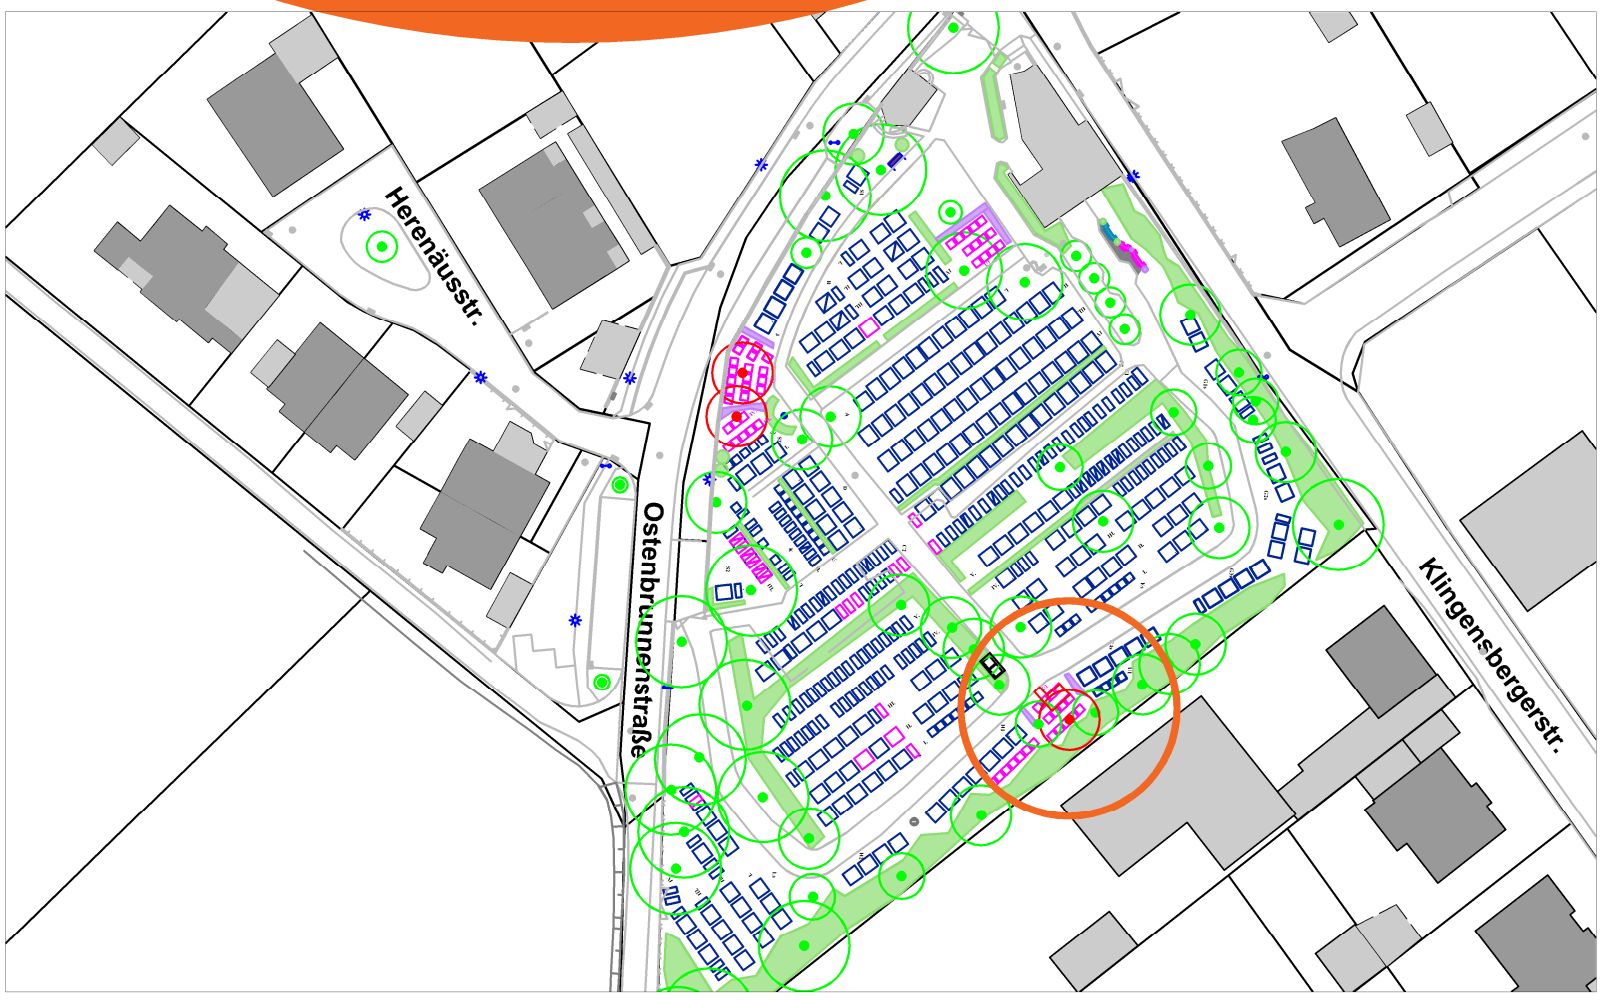

Stadt Ingolstadt

Gartenamt

Auf der Höhe 54, 86051 Ingolstadt, Tel. 0841/305-1931, gartenamt@ingolstadt.de
 Ref. VIII/7z, Josef Bauer, gefertigt: Kreschner

Friedhof Etting

Abt. G4s und H1, Verdichtung
 neue Urnenabteilung U2

Januar 2017

M 1:100, 1000 / A3