



M 1:100

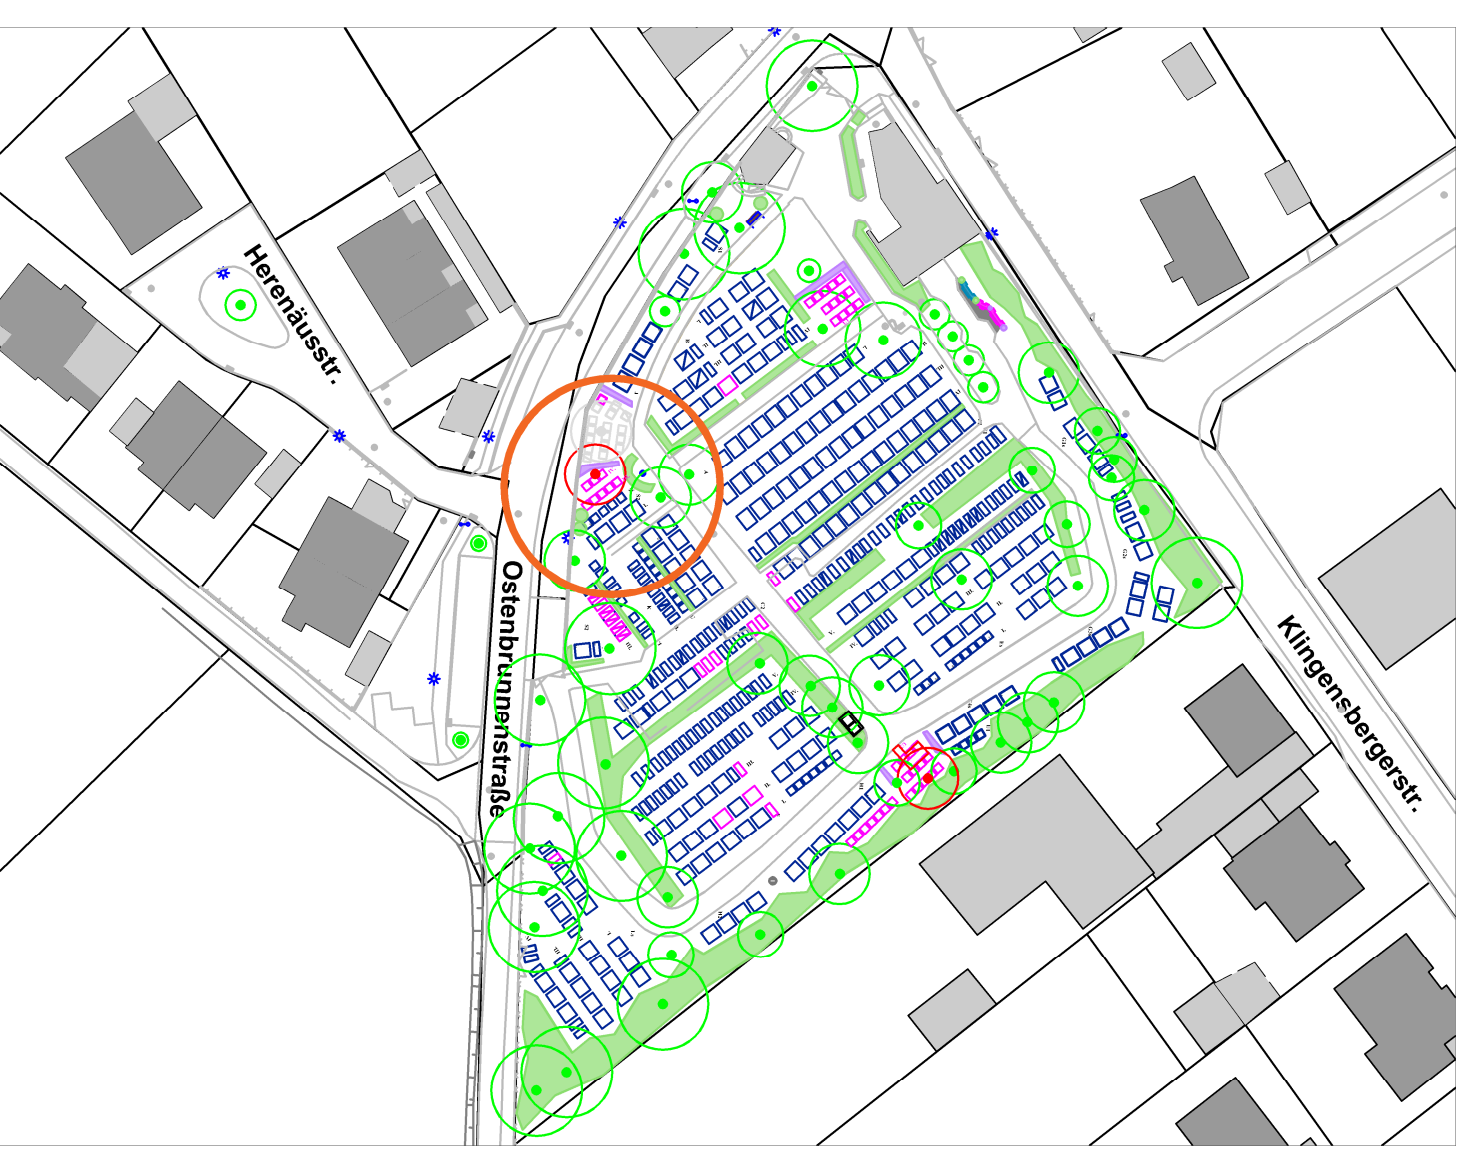

M 1:1000

Vorschlag II

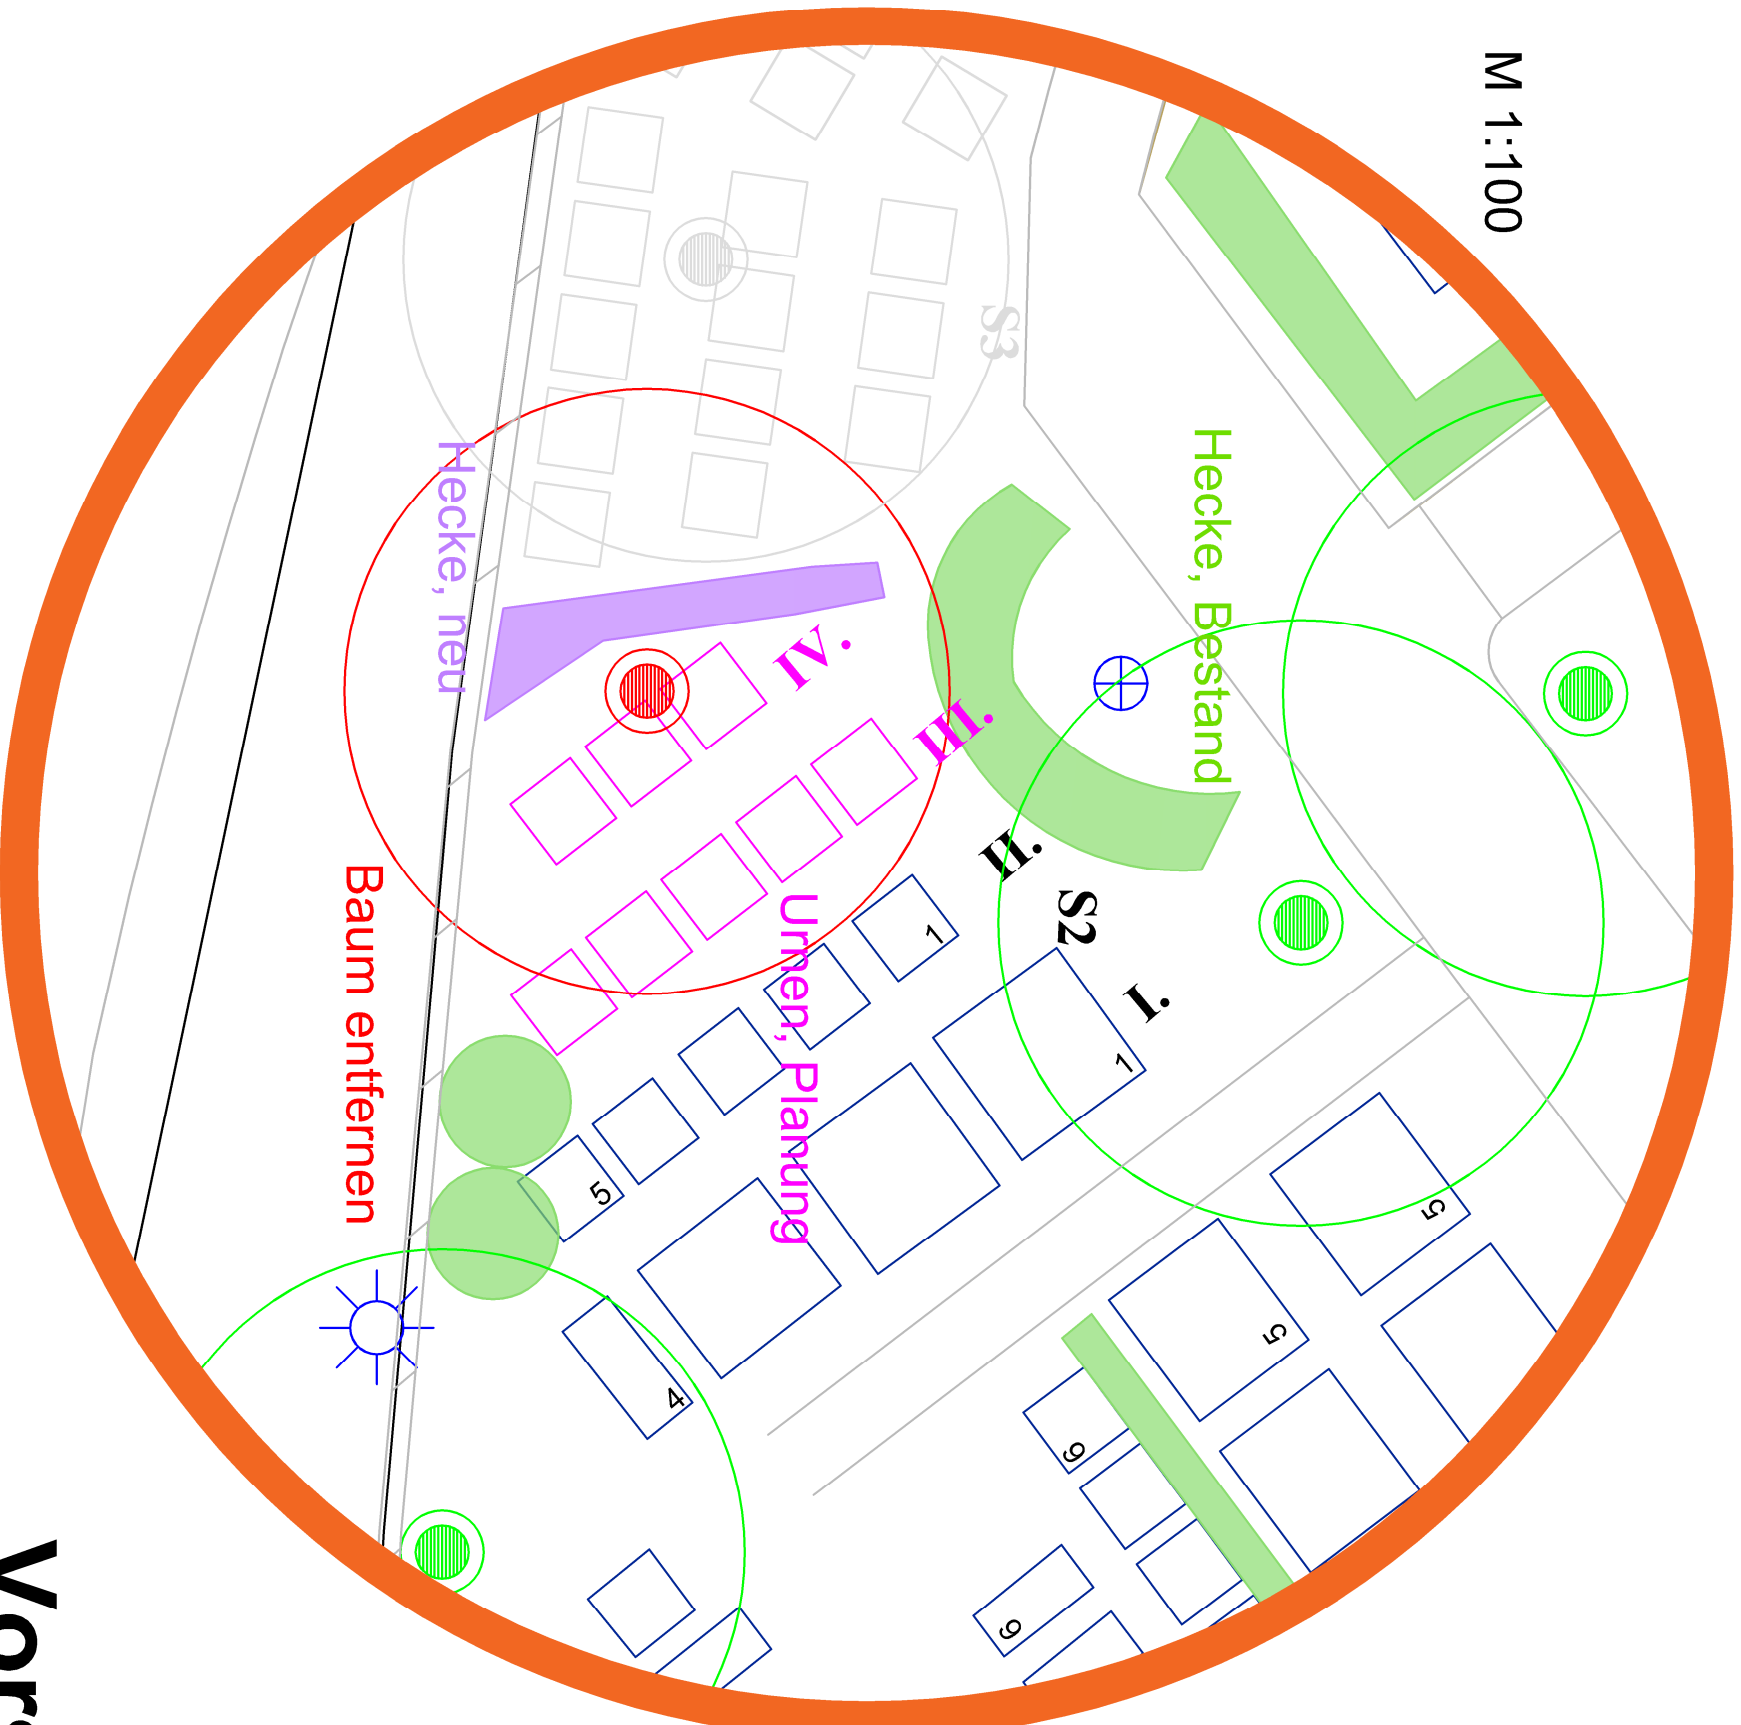

Stadt Ingolstadt
Gartenamt

Auf der Höhe 54, 85051 Ingolstadt, Tel.: 0941/306-1931, gartenamt@ingolstadt.de
Ref: VIII/67-2, Josef Bauer
gefertigt: Kreschner

Friedhof Etting
Abt. S2, Verdichtung

Januar 2017

M 1:100, 1000 / A3