

M 1:1000

Vorschlag III

Friedhof Etting
neue Urnenabteilung S3




Stadt Ingolstadt
Gartenamt

Auf der Höhe 54, 85051 Ingolstadt, Tel.: 0841/205-1931, gartenamt@ingolstadt.de
Ref. VIII/67-2, Josef Bauer
gefertigt: Kreischner

Januar 2017

M 1:100, 1000 / A3

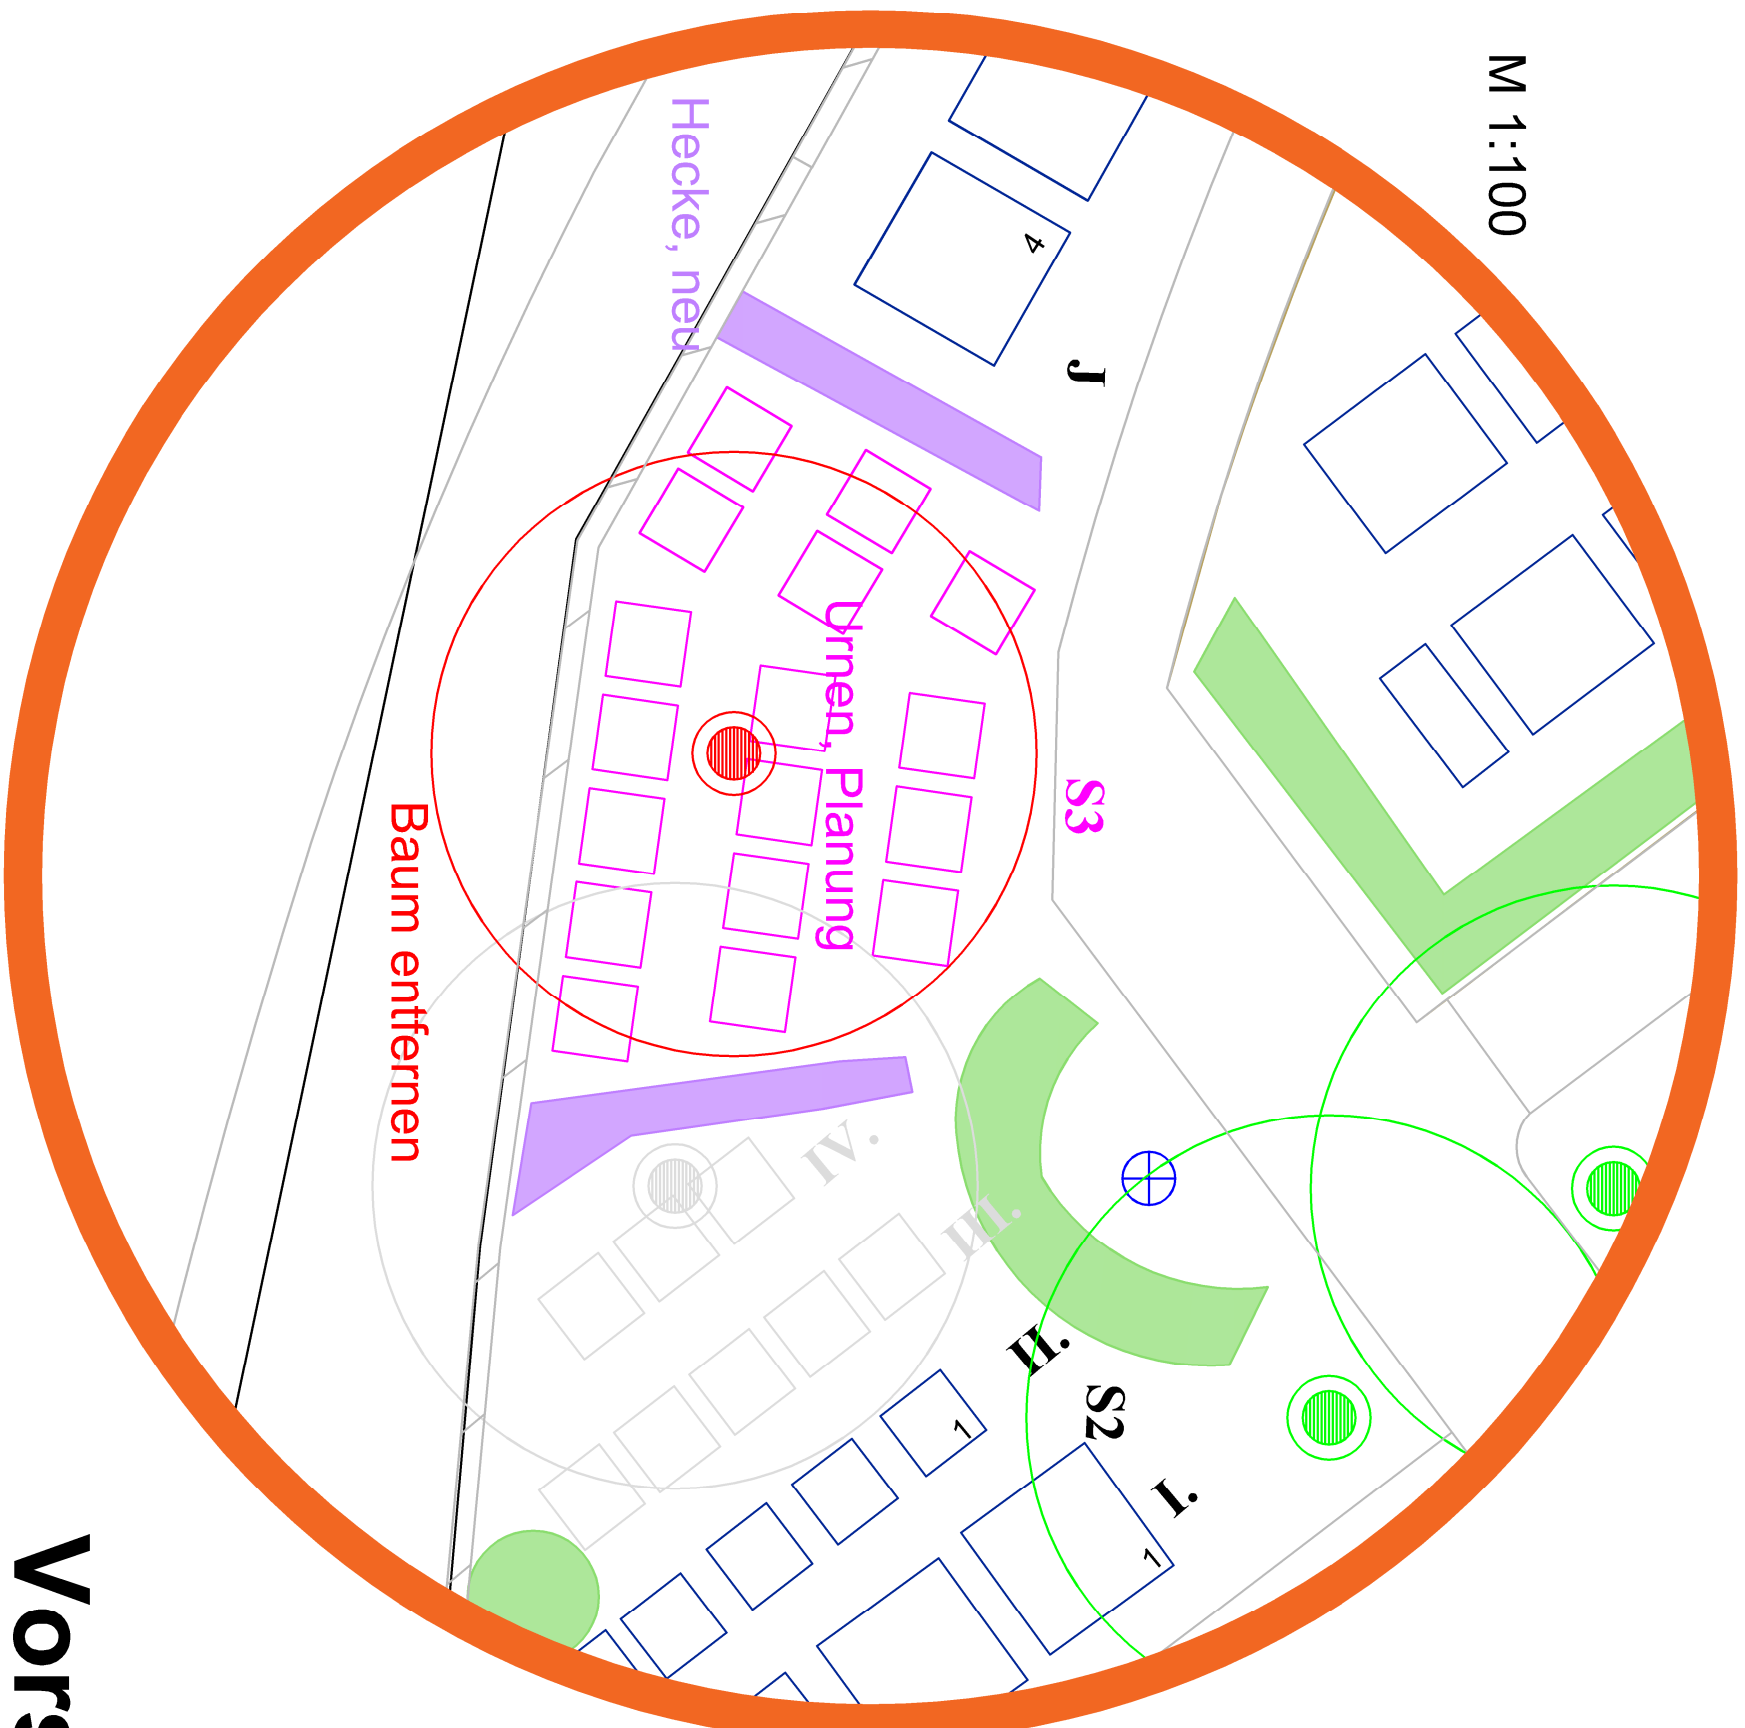

M 1:100