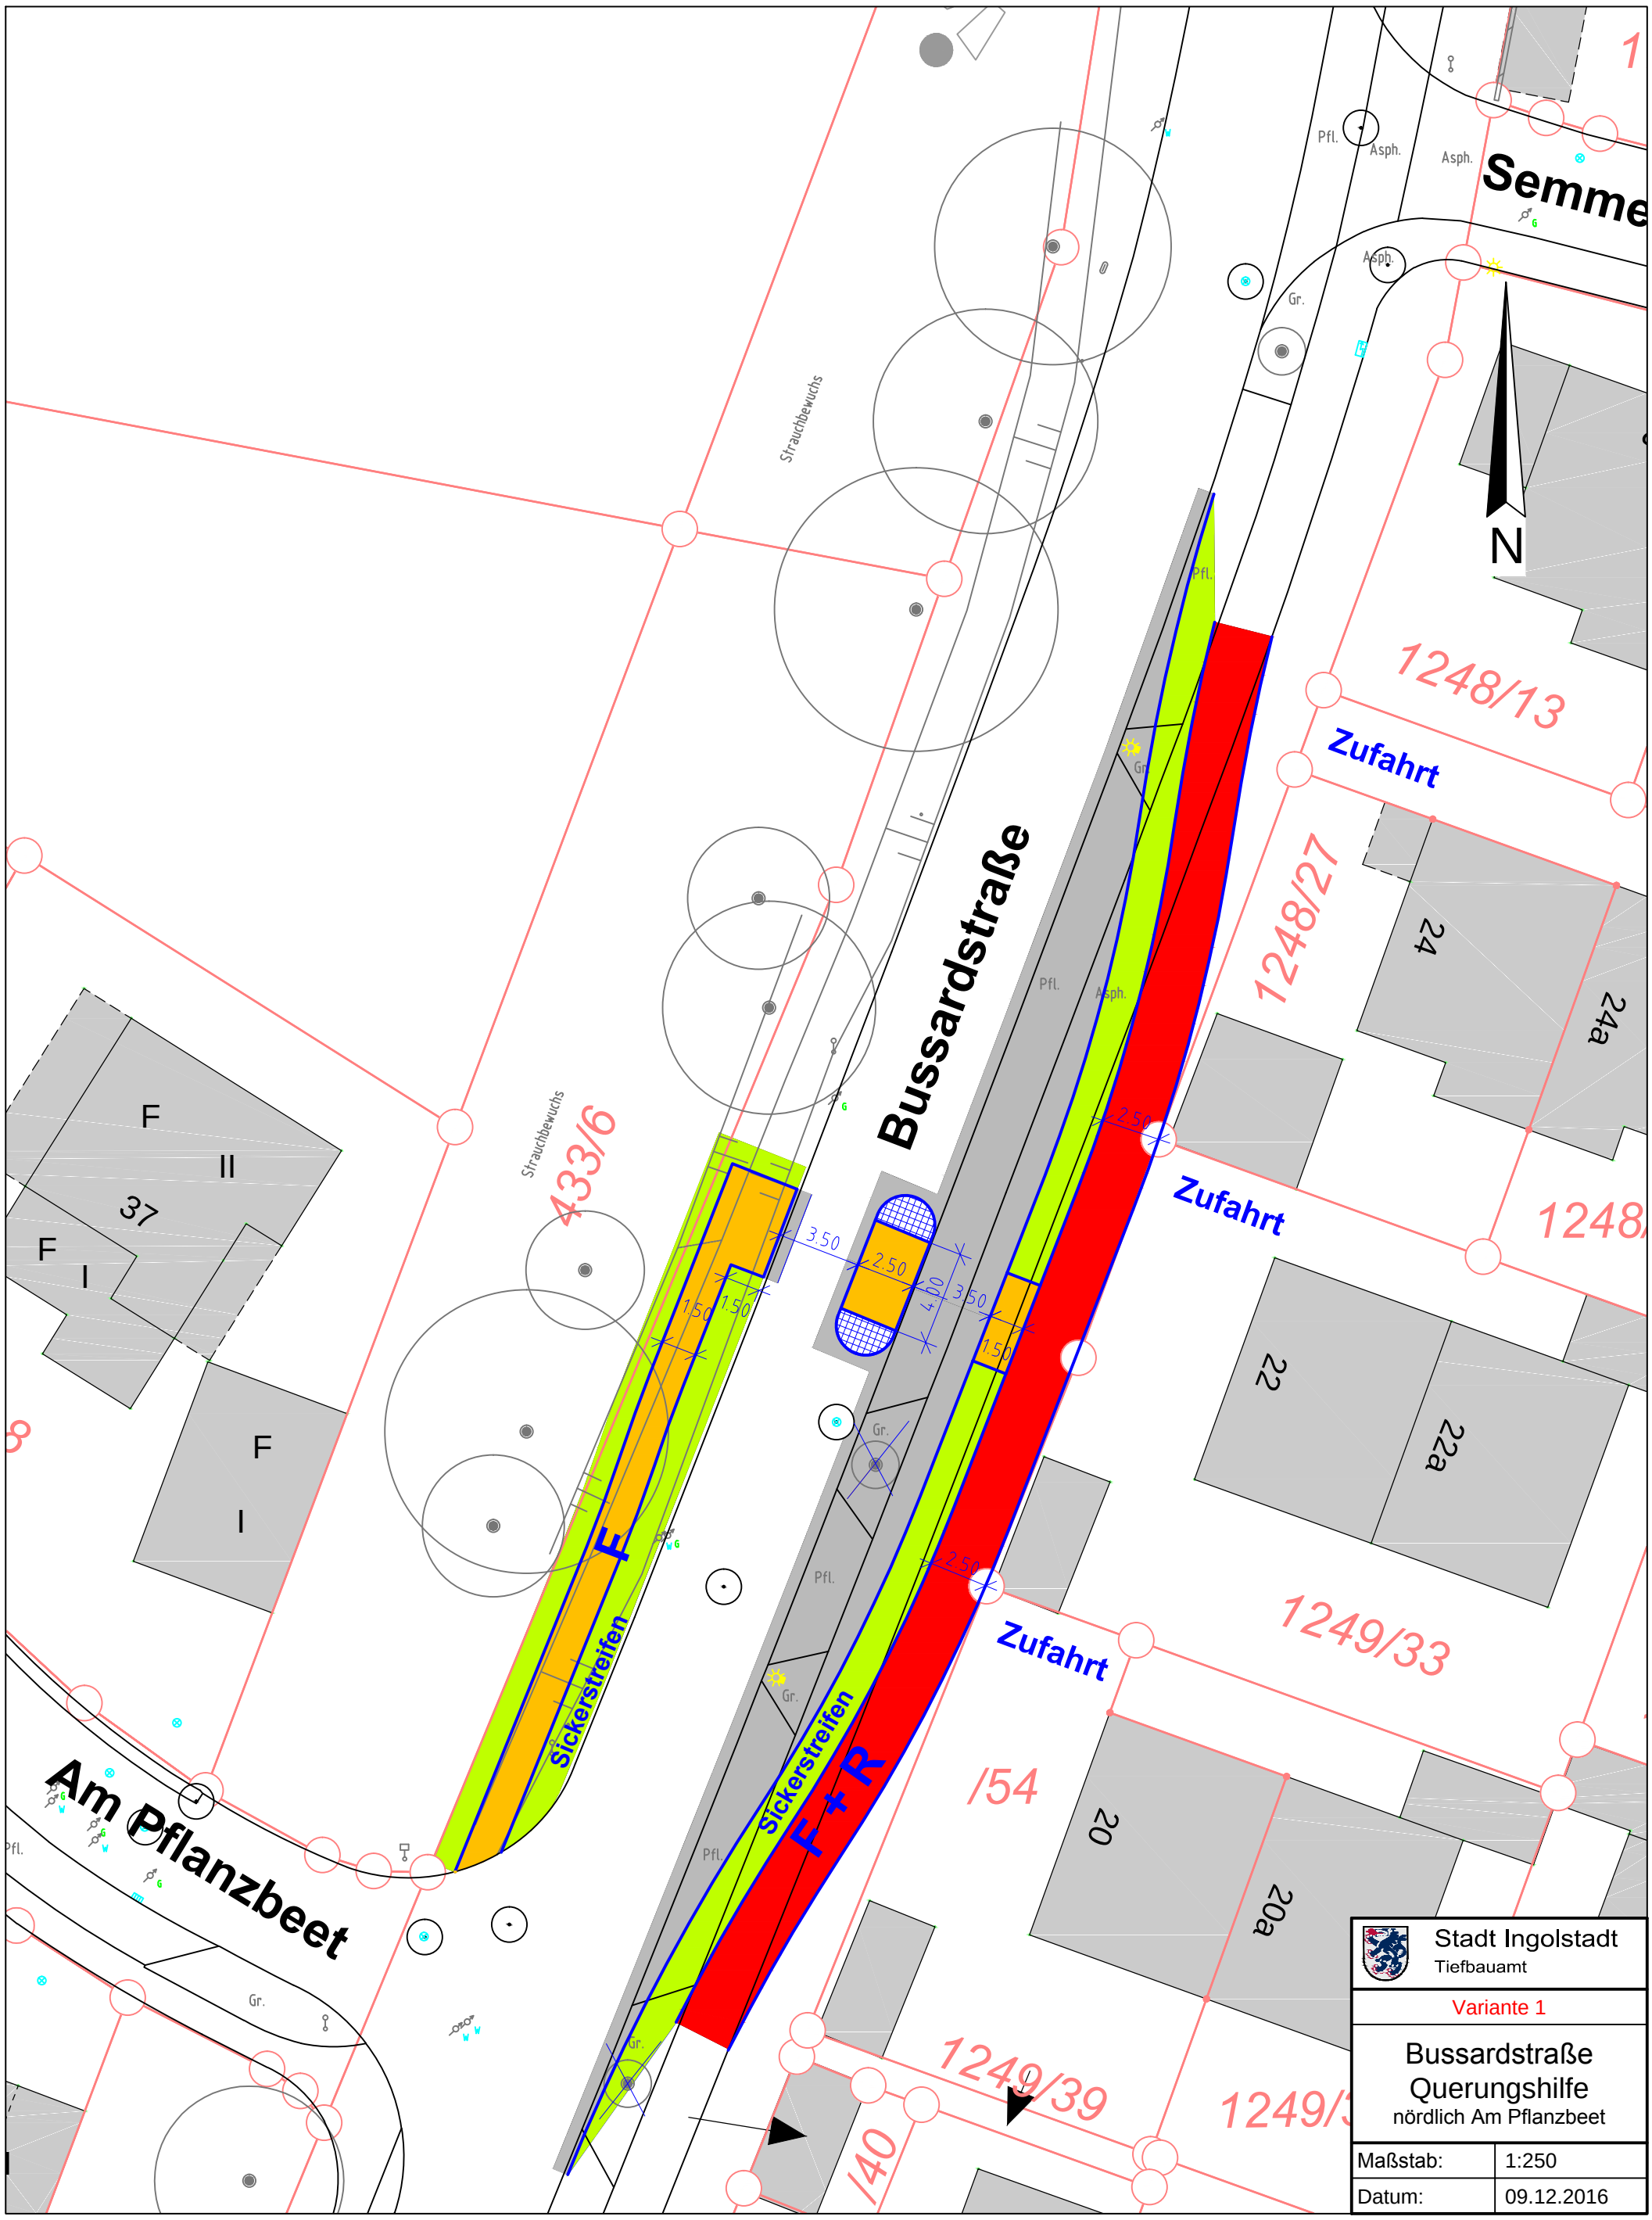
Bussardstraße
Am Pflanzbeet
Semme
Zufahrt
Zufahrt
Zufahrt
Zufahrt
Sickerstreifen
Sickerstreifen
F
F + R
N
1248/13
1248/27
1248/
1249/33
1249/39
1249/
433/6
/54
/40
24
24a
22
22a
20
20a
37
F
II
I
Strauchbewuchs
Strauchbewuchs
Pfl.
Asph.
Gr.
3.50
2.50
4.00
1.50
1.50
2.50
Stadt Ingolstadt
Tiefbauamt
Variante 1
Bussardstraße
Querungshilfe
nördlich Am Pflanzbeet
Maßstab: 1:250
Datum: 09.12.2016
K:\brosinger\Bussardstraße\Bussardstraße.dwg