


Kletteranlage "Ufo-Pfad", Fa. Kompan



Schienenbahn "Aerospeed",
Fa. Proludic



Deub-Ring

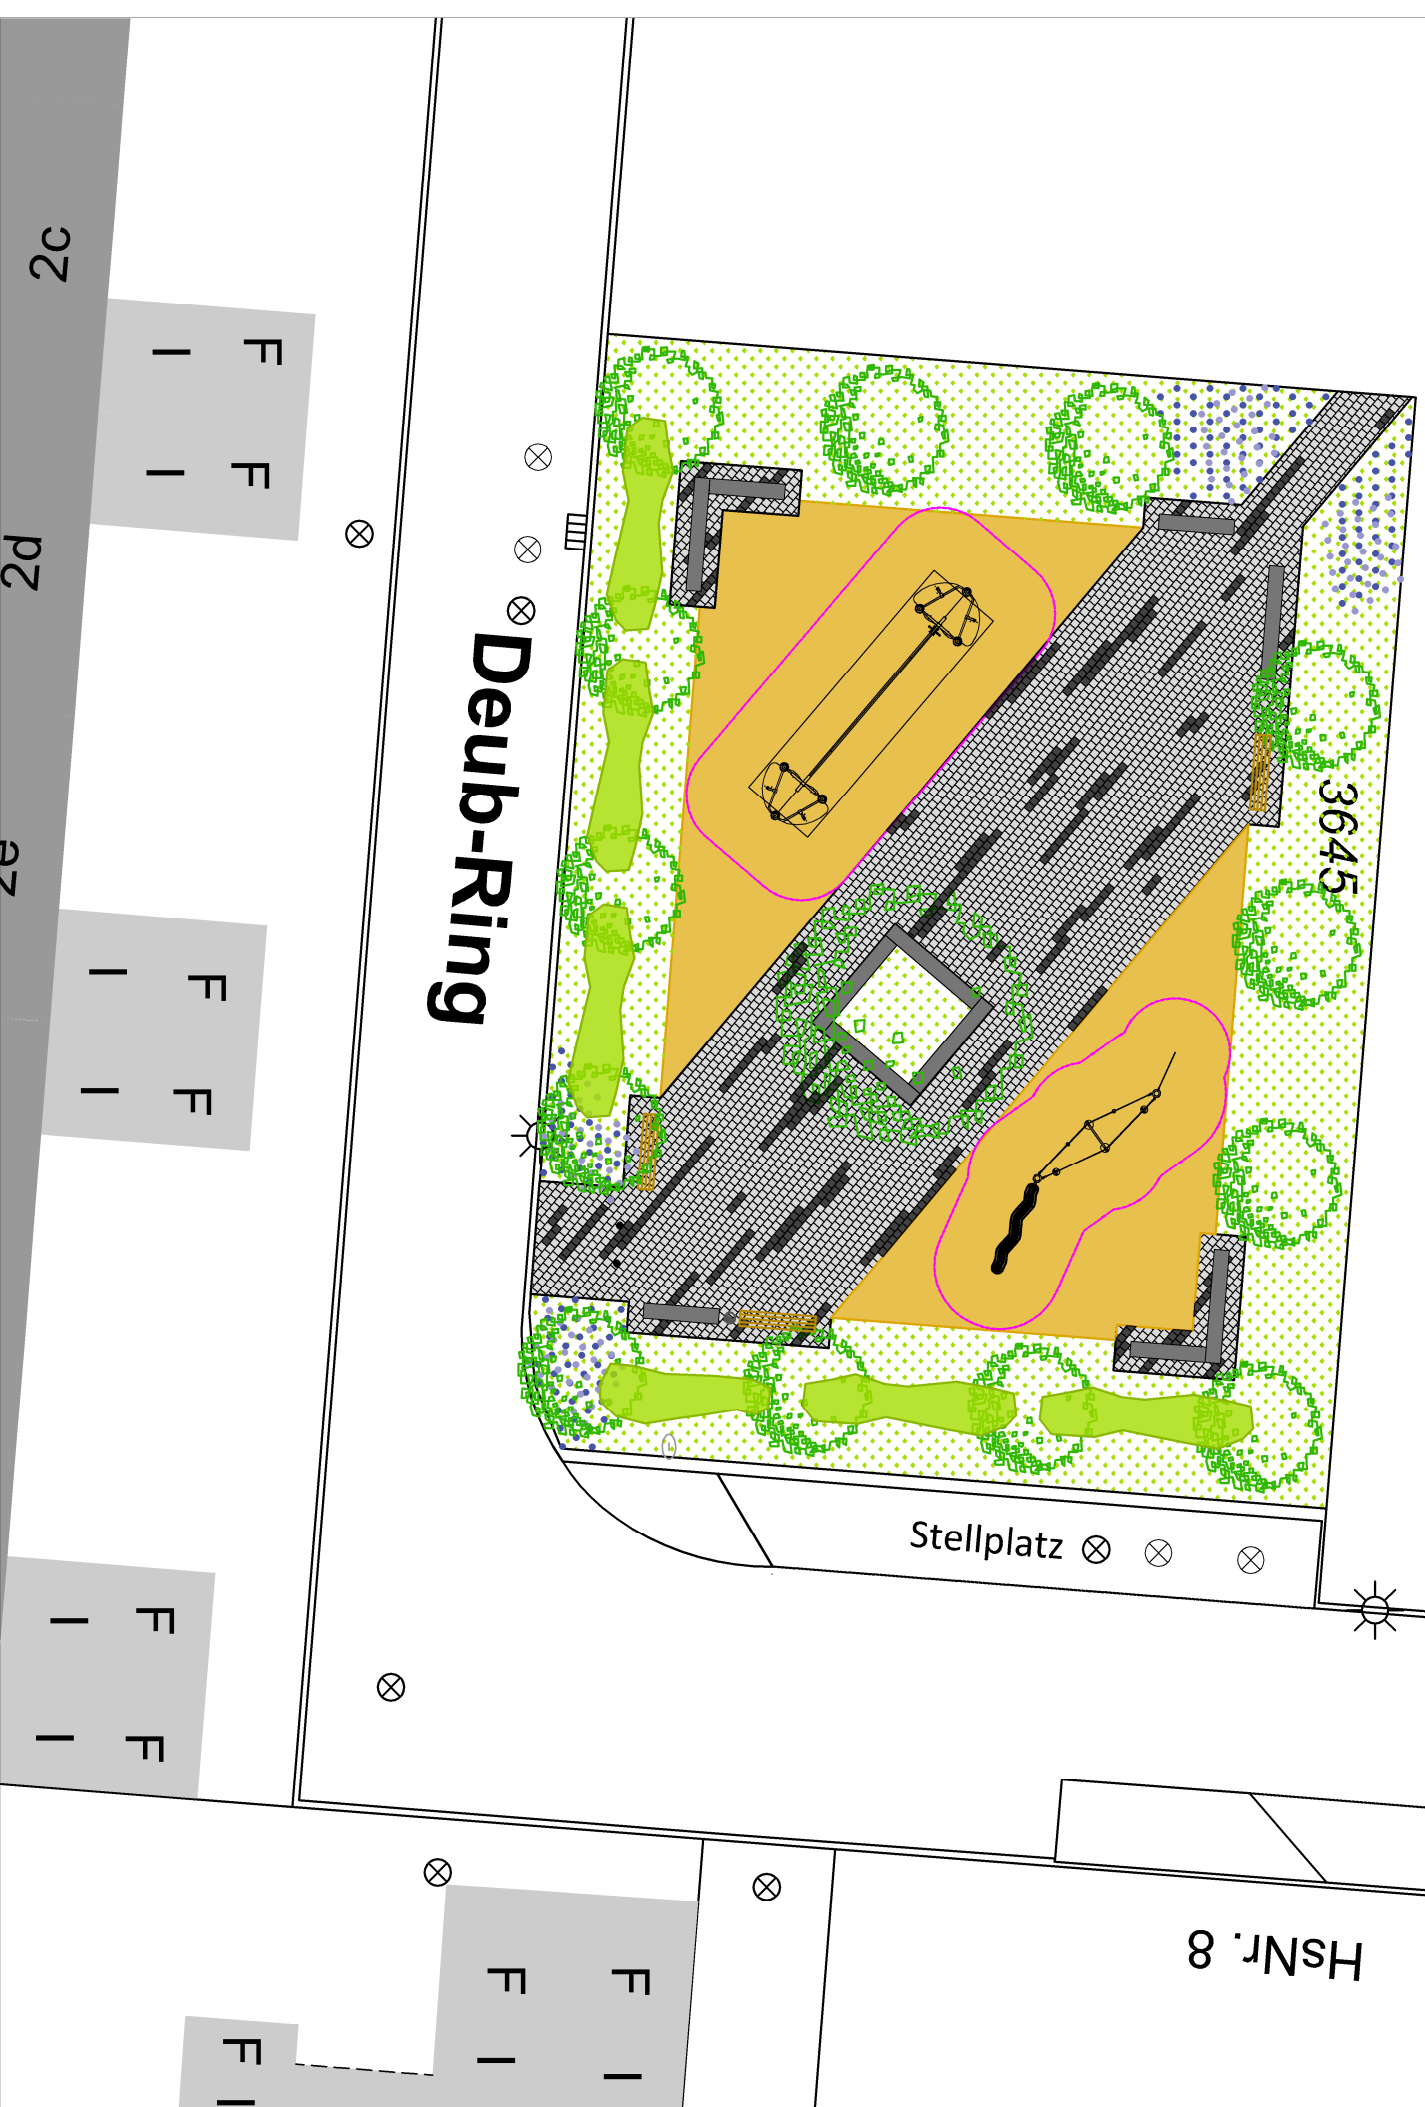

14 St. Kleinkronige Zierbäume,
Hst 16/18 (z.B. Japankirsche)
1 St.



Hecke/ Strauchgruppe,
Pflanzabstand 1 m, ca. 35 m²




Rasen/ Wiese, ca. 240 m²



Holzhackschnittel, ca. 160 m²



Eingangsbereich
mit Stauden

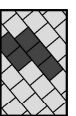

Belag aus hellem und
anthrazitfarbenem
Betonpflaster 20/20, ca. 195 m² (davon ca. 40 m² dunkel)

3 St. Sitzbänke + 1. St. Abfallkorb

Spiel- und Sitzblöcke

4 St. je 2 m Länge

7 St. je 3 m Länge

2 St. Absperrpoller

• • •

• • •



Stadt Ingolstadt
Gartenamt

Friedrichshofen West
Quartiersplatz am Deub-Ring

August 2017

Auf der Höhe 54
85051 Ingolstadt
Tel.: 08417235-1831
Fax: 08417235-1833
gartenamt@ingolstadt.de

Ref.: V1067, Linder
Grundlage: Ko
gefertigt: Kie
Maßstab: 1:200 A3