



6136

6127

Stellplatz

Frankenstrasse

6138



14 St. Kleinronige Zierbäume,
Hst 16/18 (z.B. Japankirsche)



Hecke/ Strauchgruppe,
pflanzabstand 1 m, ca. 60 m²



Rasen/ Wiese, ca. 260 m²



Holzhackschnittel, ca. 70 m²



Eingangsbereich
mit Stauden



Belag aus hellem und
anthrazitfarbenem
Betonpflaster 20/20, ca. 100 m² (davon ca. 20 m² dunkel)



2 St. Sitzbänke + 1. St. Abfallkorb




Spiel- und Sitzblöcke
3 St. je 2 m Länge
1 St. je 3 m Länge



2 St. Absperrpoller


Blogx, Fa. Kompan

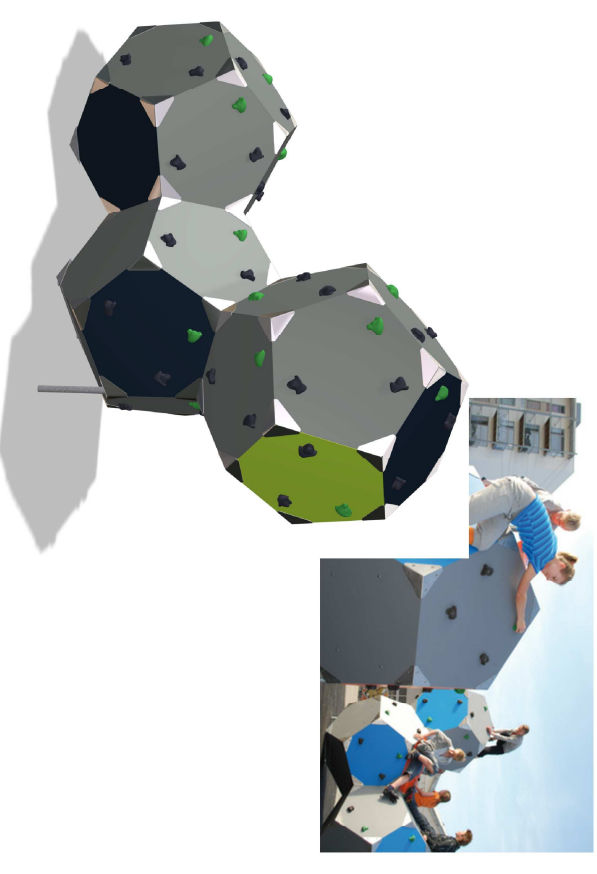


Nestschaukel, Fa. Hags



Federwippe Waldkäfer, Fa. Kompan

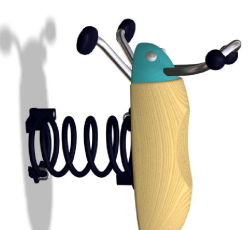

Tischtennisplatte, Fa. Product

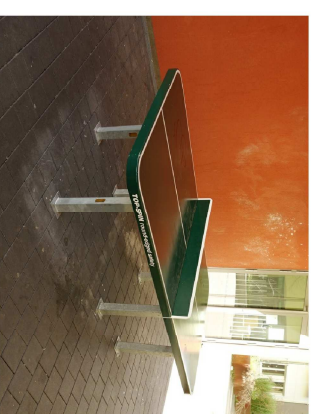

Stadt Ingolstadt
Gartenamt

Auf der Höhe 54
85051 Ingolstadt
Tel.: 0841/395-1931
Fax: 0841/395-1933
gartenamt@ingolstadt.de

Friedrichshofen West
Quartiersplatz an der Frankenstraße

August 2017

Ref. V1067_Linder
gefertigt: Koo
Maßstab: 1:200 A3