



11 St. Klein-kronige Zierbäume,
Hst 16/18 (z.B. Japankirsche)



Hecke/ Strauchgruppe,
Pflanzabstand 1 m, ca. 50 m²



Rasen/ Wiese, ca. 170 m²



Holzhackschnittel, ca. 110 m²



Eingangsbereich
mit Stauden




Belag aus hellem und
anthrazitfarbenem
Betonpflaster 20/20, ca. 85 m² (davon ca. 10 m² dunkel)

2 St. Sitzbänke + 1. St. Abfallkorb


Spiel- und Sitzblöcke

2 St. je 2 m Länge
2 St. je 3 m Länge


2 St. Absperrpoller

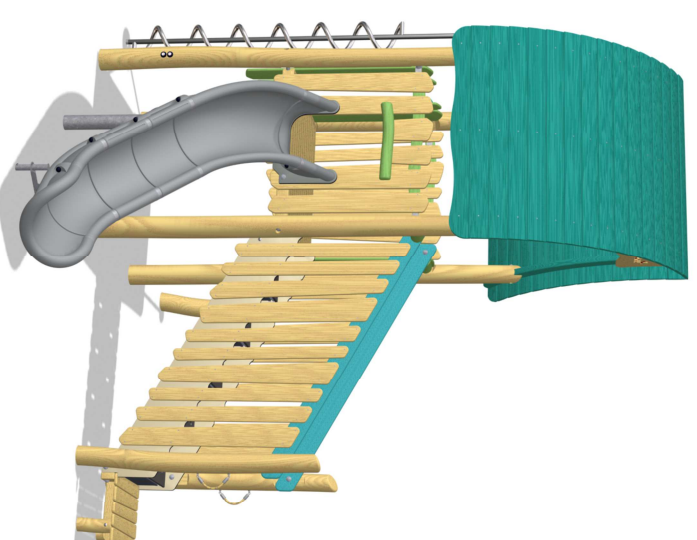

Spielturm mit Spiralsrutsche, Fa. Kompan

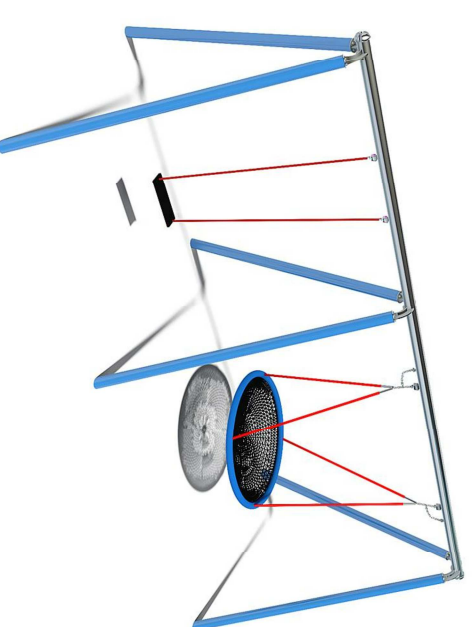

Schaukelkombination (P-frosten Türkis), Fa. Eibe

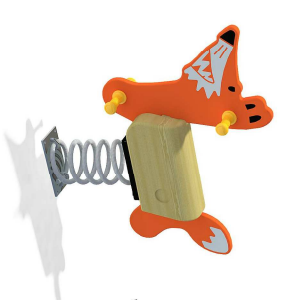

Wipptier, Fa. Eibe



Stadt Ingolstadt
Gartenamt

Auf der Hühner 54
85051 Ingolstadt
Tel.: 0841/205-1931
Fax: 0841/205-1933
gartenamt@ingolstadt.de

Friedrichshofen West
Quartiersplatz an der Pflanzständer-Ring

August 2017

Ref.: VIII/07_Linder
gefertigt: Kfo
Maßstab 1: 200 A3