SCHNITT A - A

Regelschnitt Wall - M 1 :50

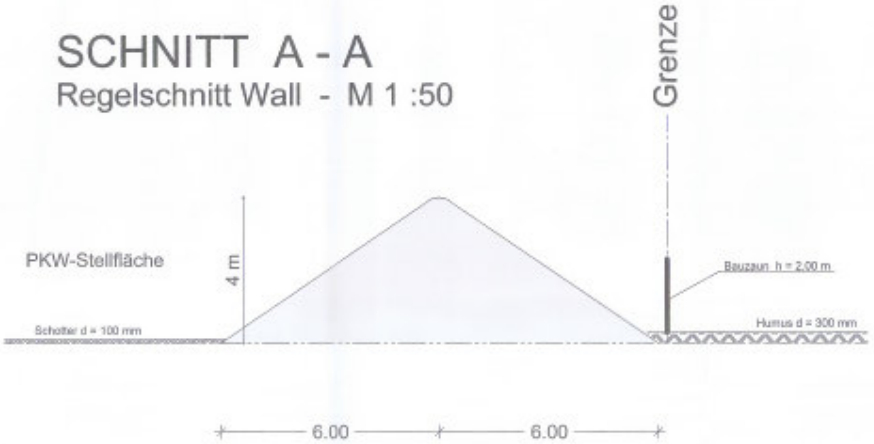

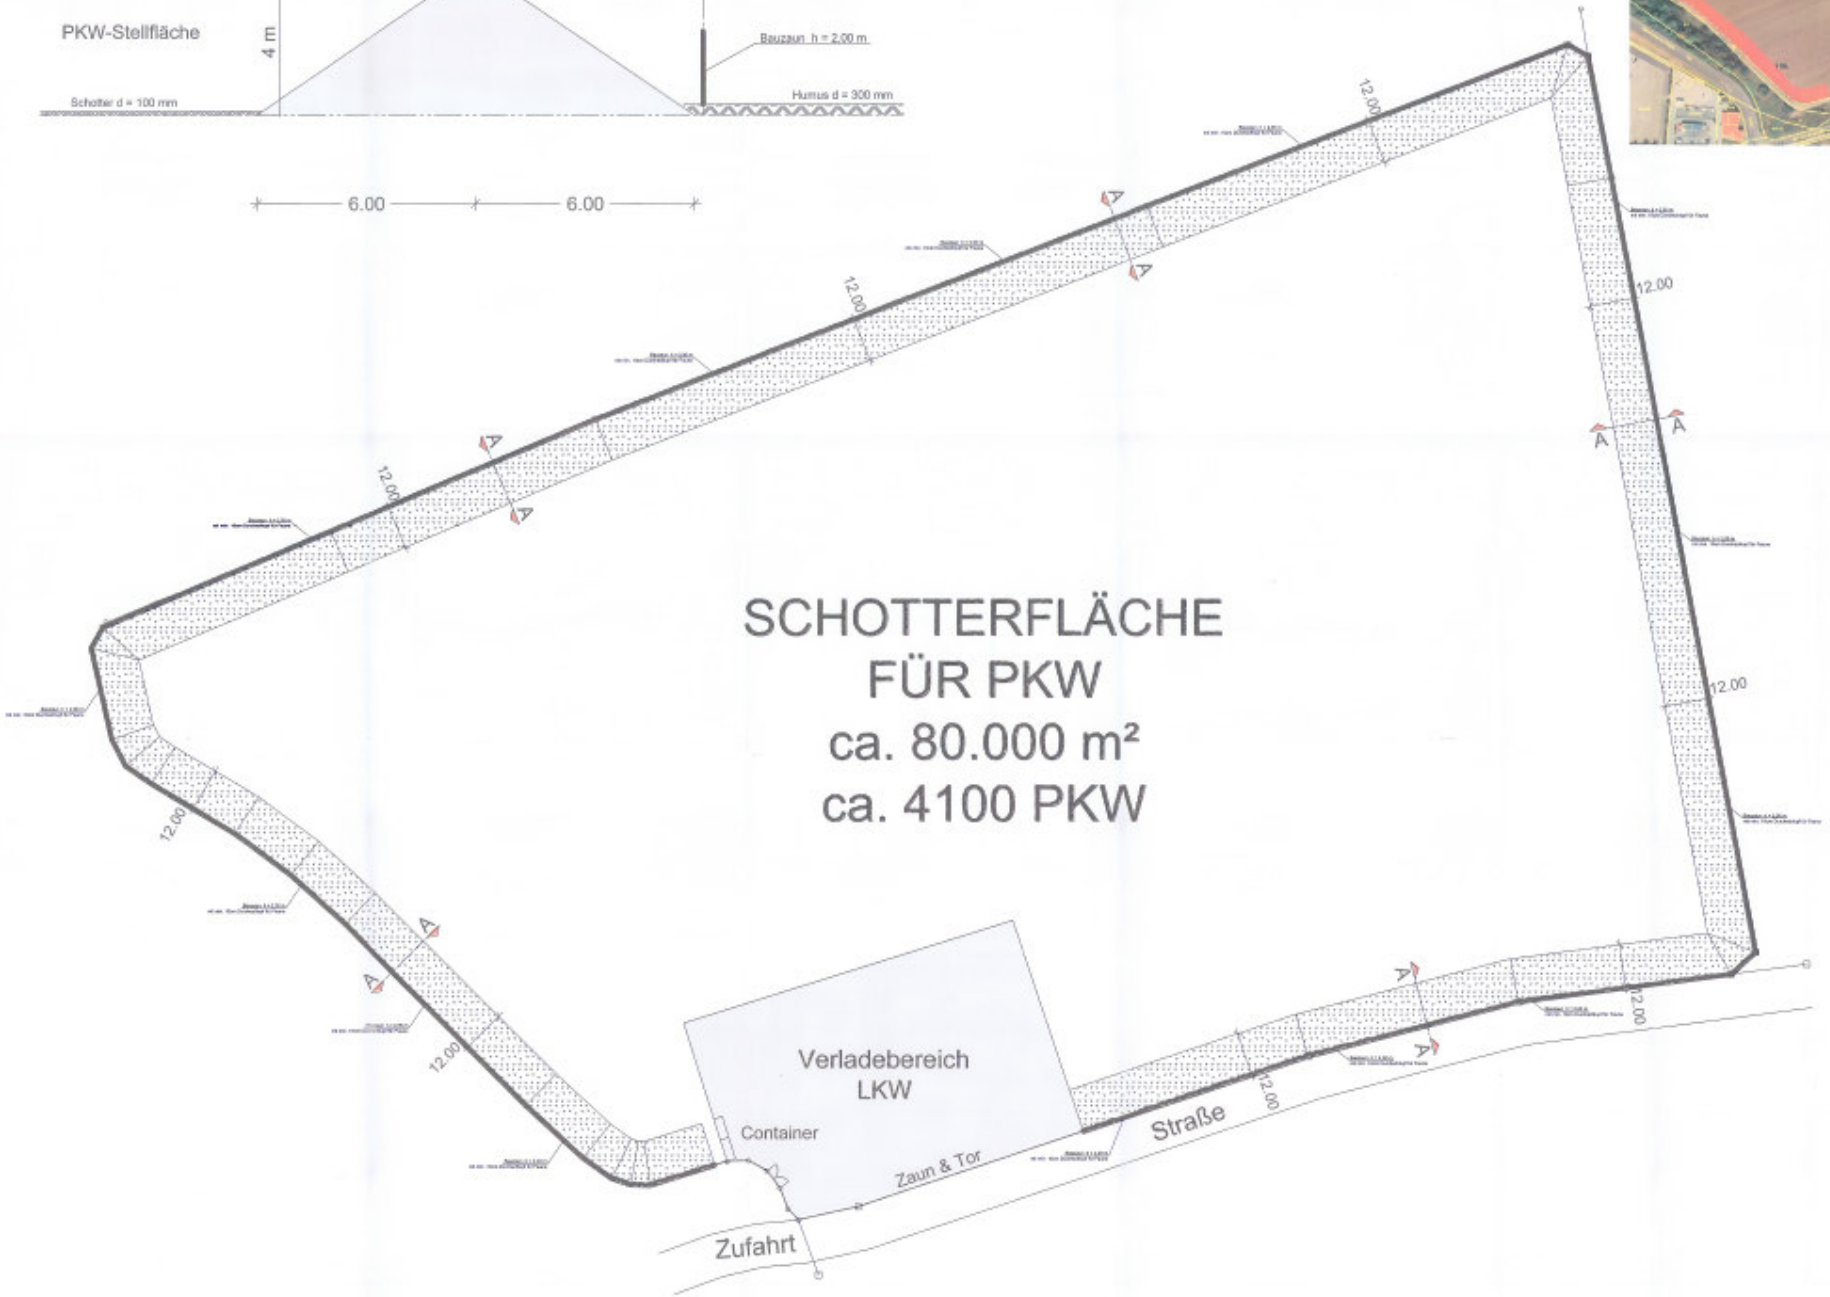

Montag, 14. Januar 2019 10:39:50 - 4cb0e0c6-17e0-11e9-b318-901b0eee0707.pdf - Adobe Acrobat Reader DC