


Ansicht von Norden

M 1:100

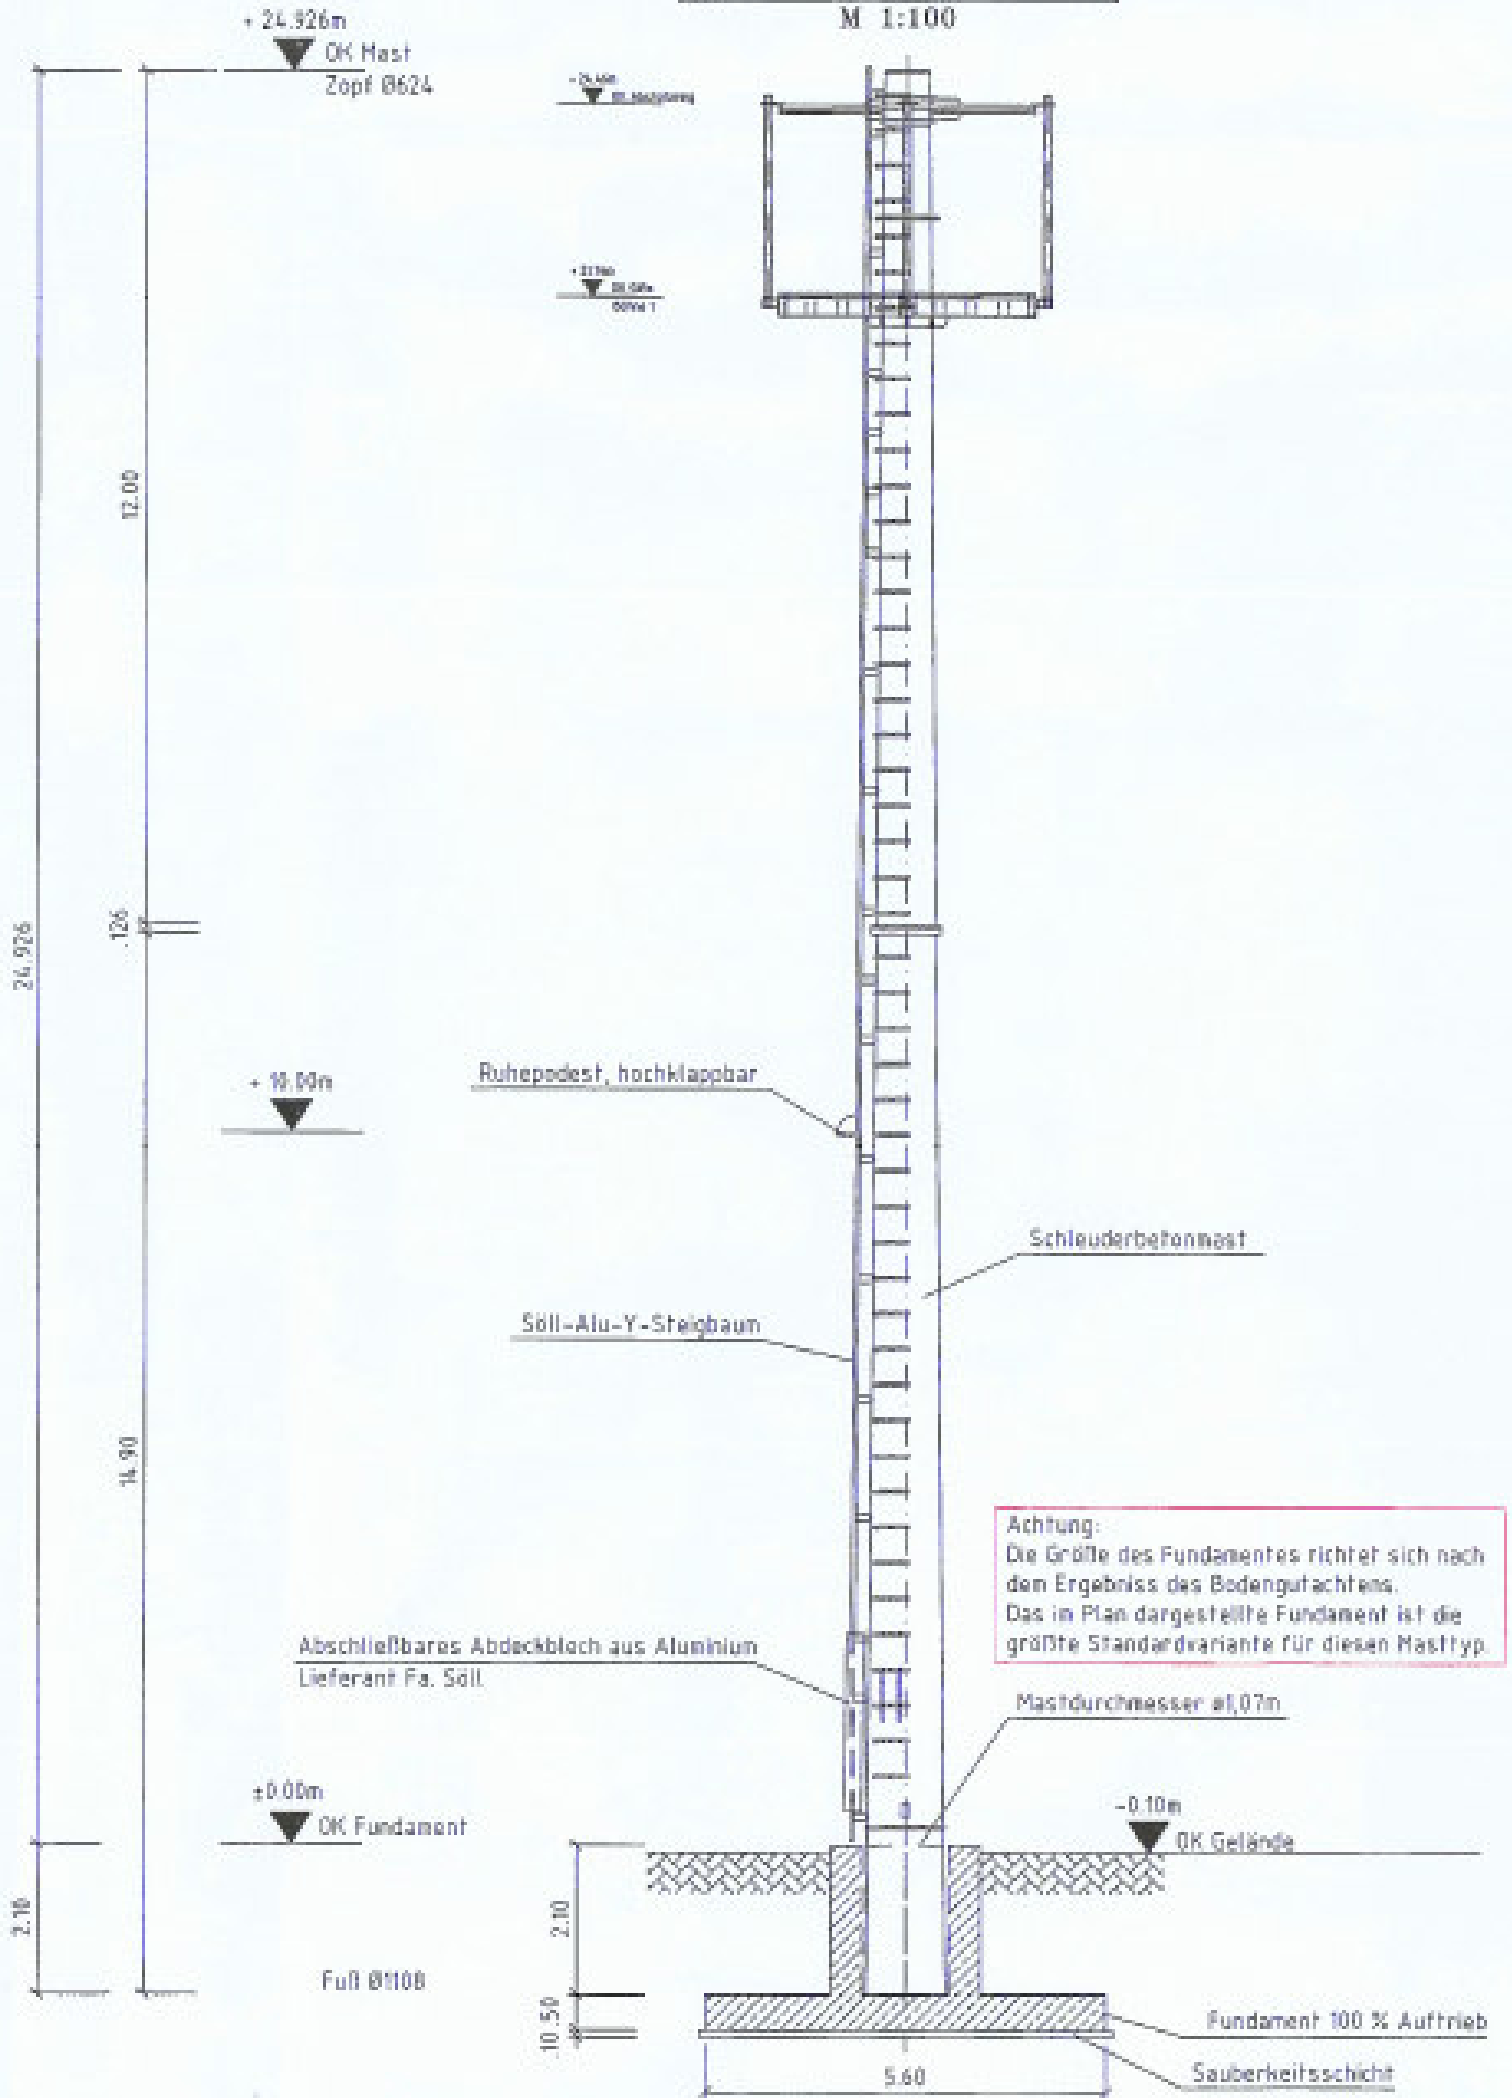

+ 24.926m
OK Mast
Zopf Ø624

- 0.40m
OK Mastkopf

+ 17.00m
OK Mast
Ø624 T

12.00

126

+ 19.00m

Ruhepodest, hochklappbar

Schleuderbetonmast

Söll-Alu-Y-Steigbaum

Abschließbares Abdeckblech aus Aluminium
Lieferant Fa. Söll

Achtung:
Die Größe des Fundamentes richtet sich nach dem Ergebnis des Bodengutachtens.
Das im Plan dargestellte Fundament ist die größte Standardvariante für diesen Masttyp.

+ 0.00m
OK Fundament

Mastdurchmesser ø1,07m

- 0.10m
OK Gelände

2.10

Fuß Ø1100

2.10

10.50

5.60

Fundament 100% Auftrieb

Sauberkeitsschicht