



Amt für Digitalisierung, Breitband und Vermessung  
Ingolstadt

Rechbergstraße 8  
85049 Ingolstadt

# Auszug aus dem Liegenschaftskataster


Flurkarte 1 : 1000  
zur Bauvorlage nach § 7 Abs. 1 BauVorIV  
Erstellt am 16.07.2018

Flurstück: 1005/2  
Gemarkung: Oberhaunstadt

Gemeinde: Stadt Ingolstadt  
Landkreis: Kreisfreie Stadt  
Bezirk: Oberbayern

5405962

4460652

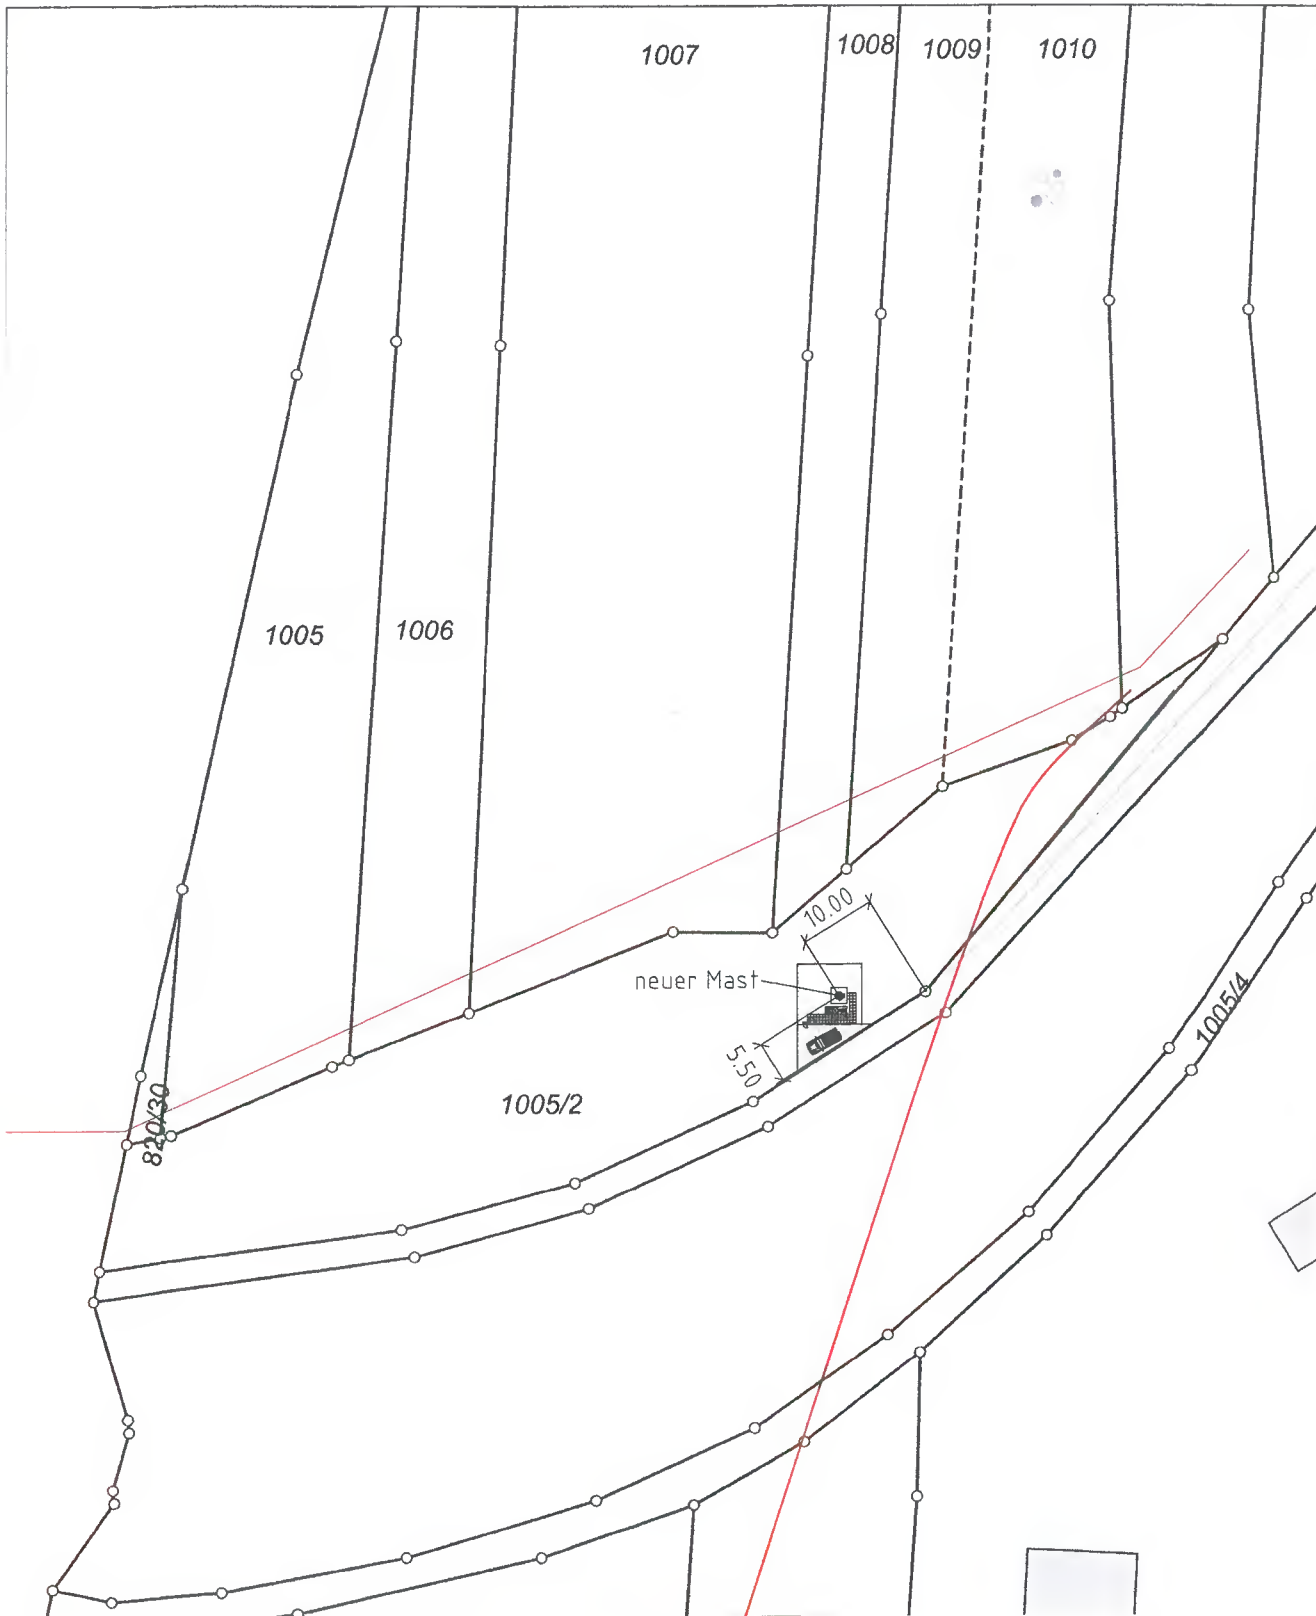

## Ansicht von Norden

M 1:100

+ 24.926m



OK Mast

Zopf Ø624

+ 24.46m



OK Abstützring

