# Anlage 1

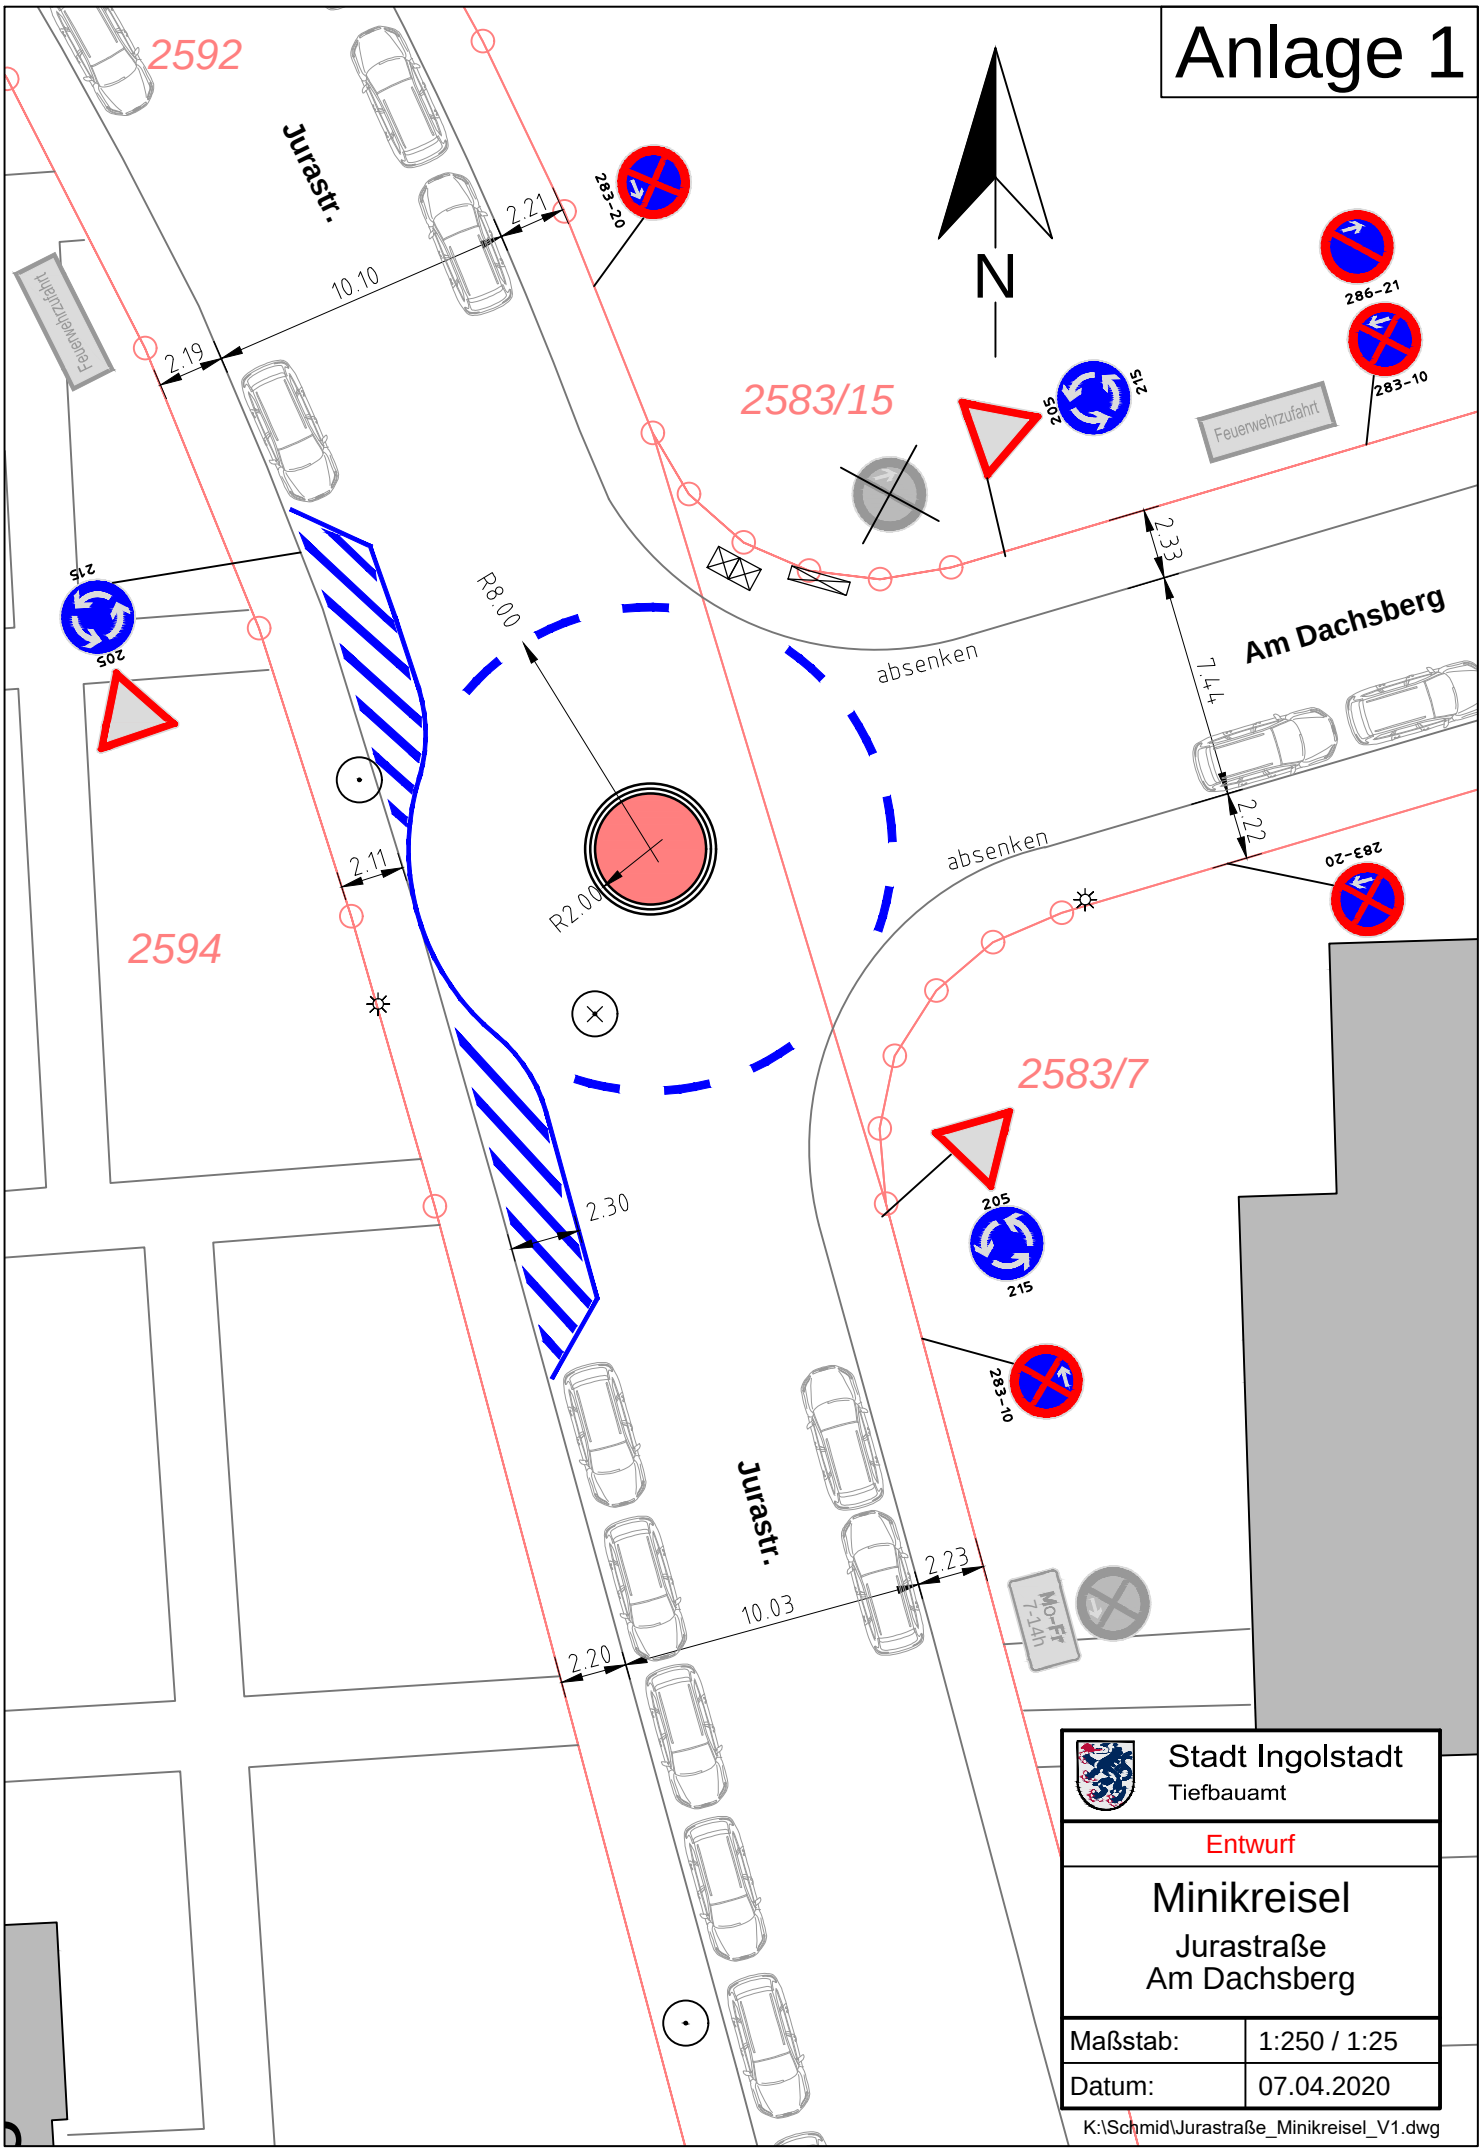


Stadt Ingolstadt
Tiefbauamt

Entwurf

## Minikreisel

Jurastraße
Am Dachsberg

| | |
|---|---|
| Maßstab: | 1:250 / 1:25 |
| Datum: | 07.04.2020 |

K:\Schmid\Jurastraße_Minikreisel_V1.dwg