Anlage 2

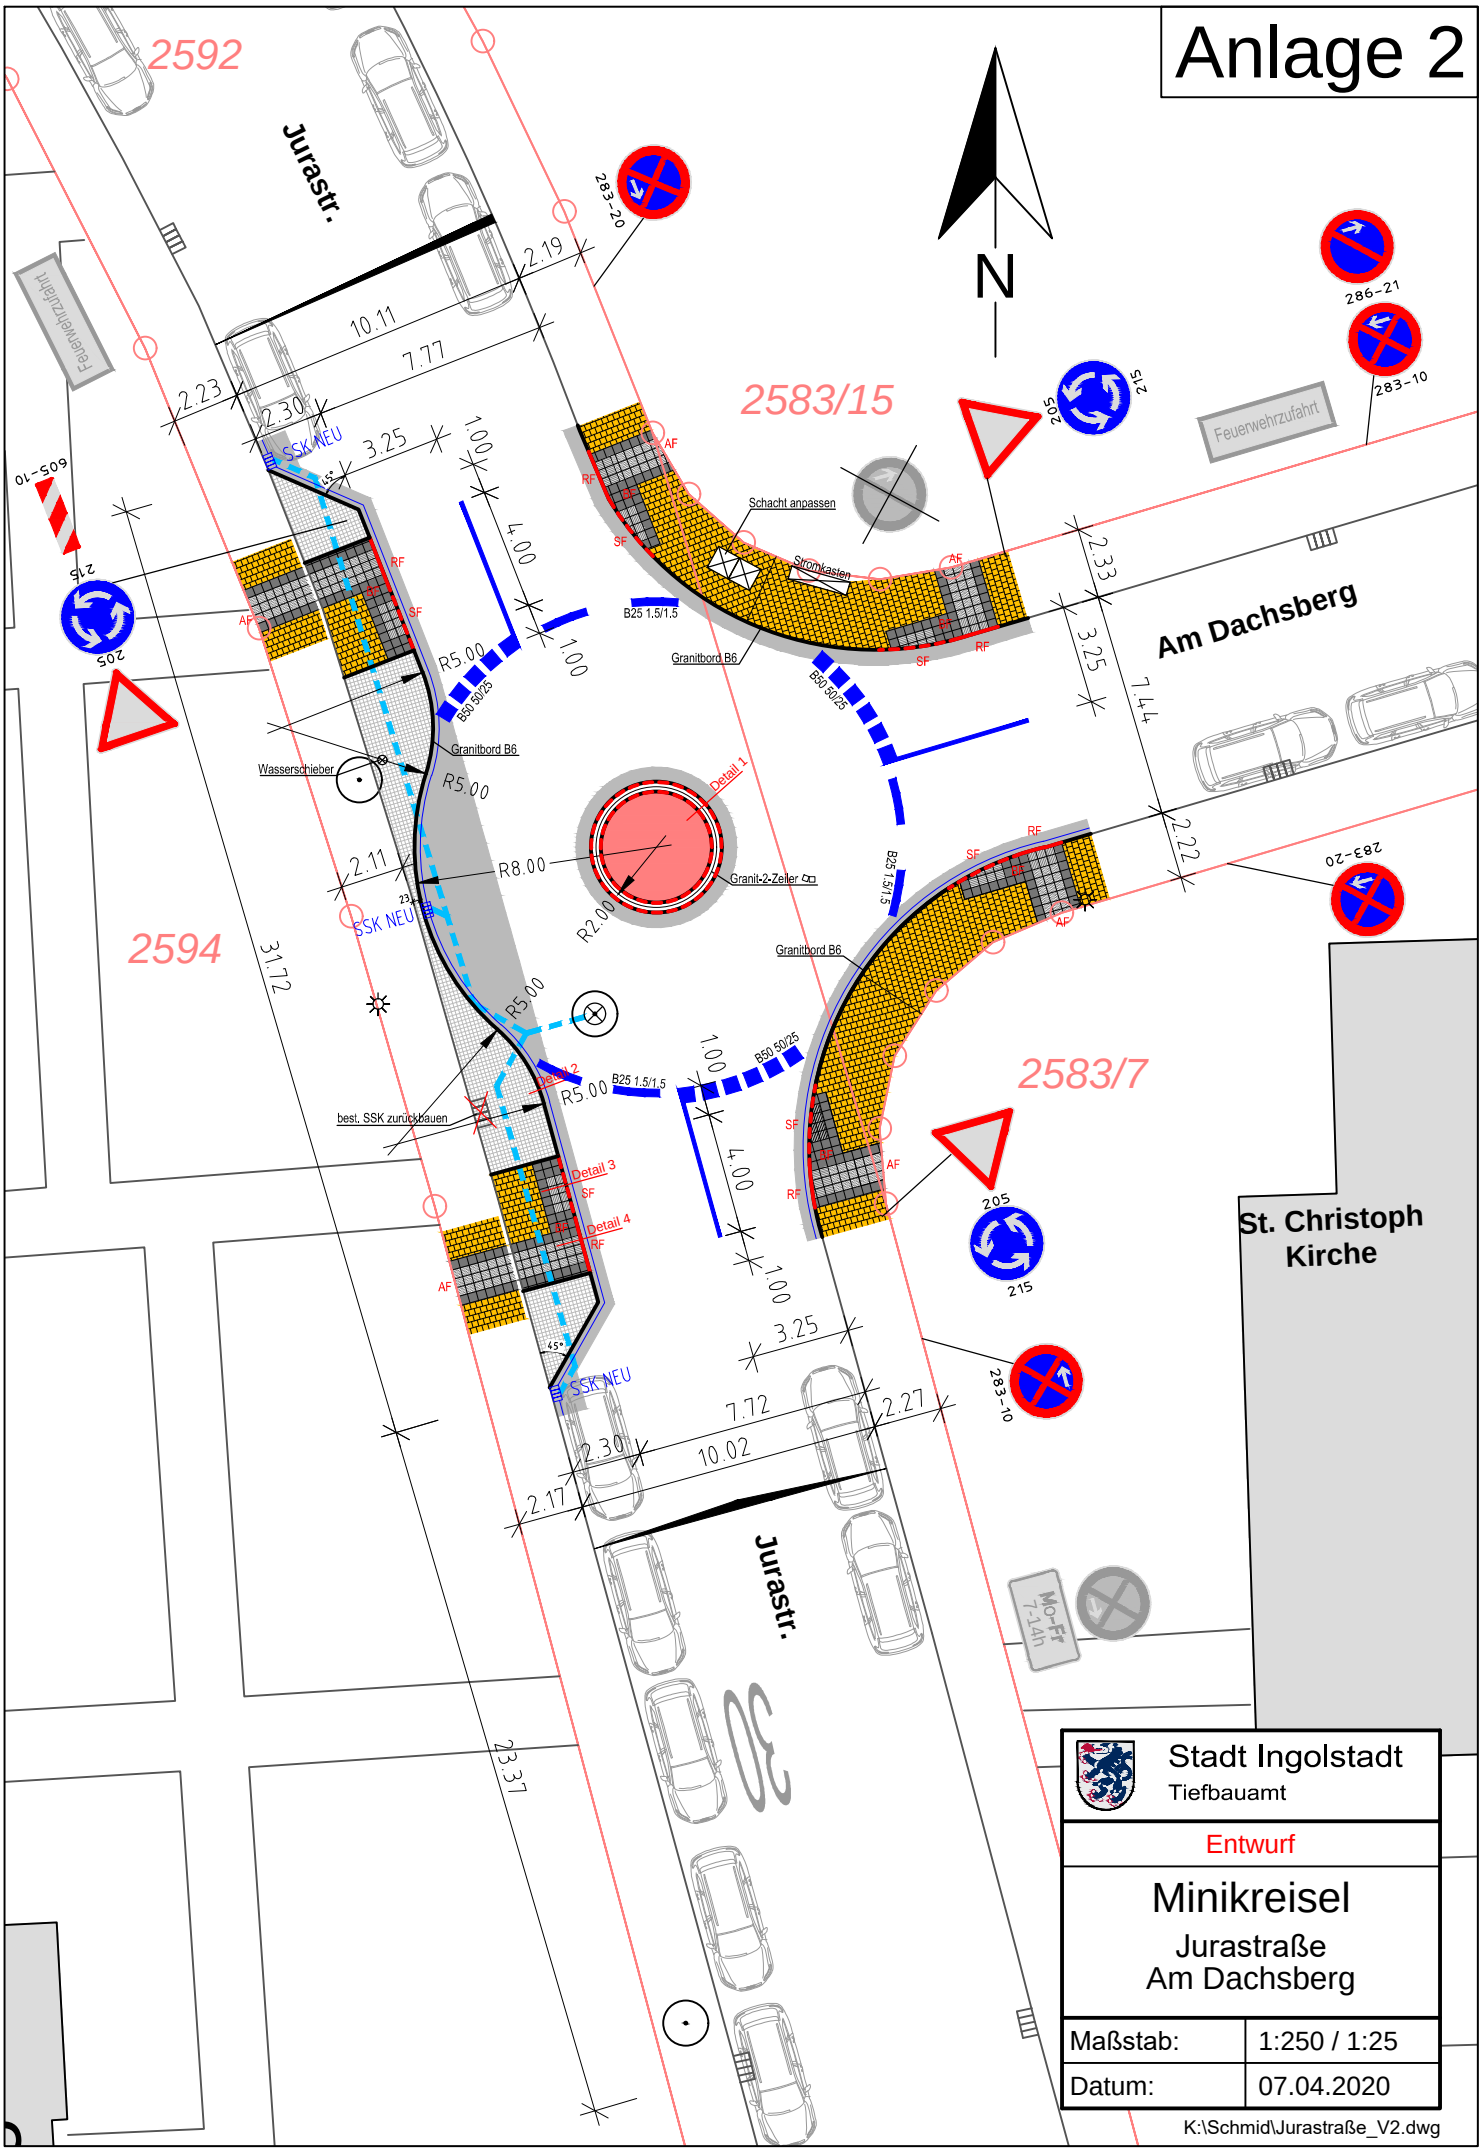

Stadt Ingolstadt
Tiefbauamt

Entwurf

Minikreisel

Jurastraße
Am Dachsberg

Maßstab:	1:250 / 1:25
Datum:	07.04.2020

K:\Schmid\Jurastraße_V2.dwg