



Profil 1

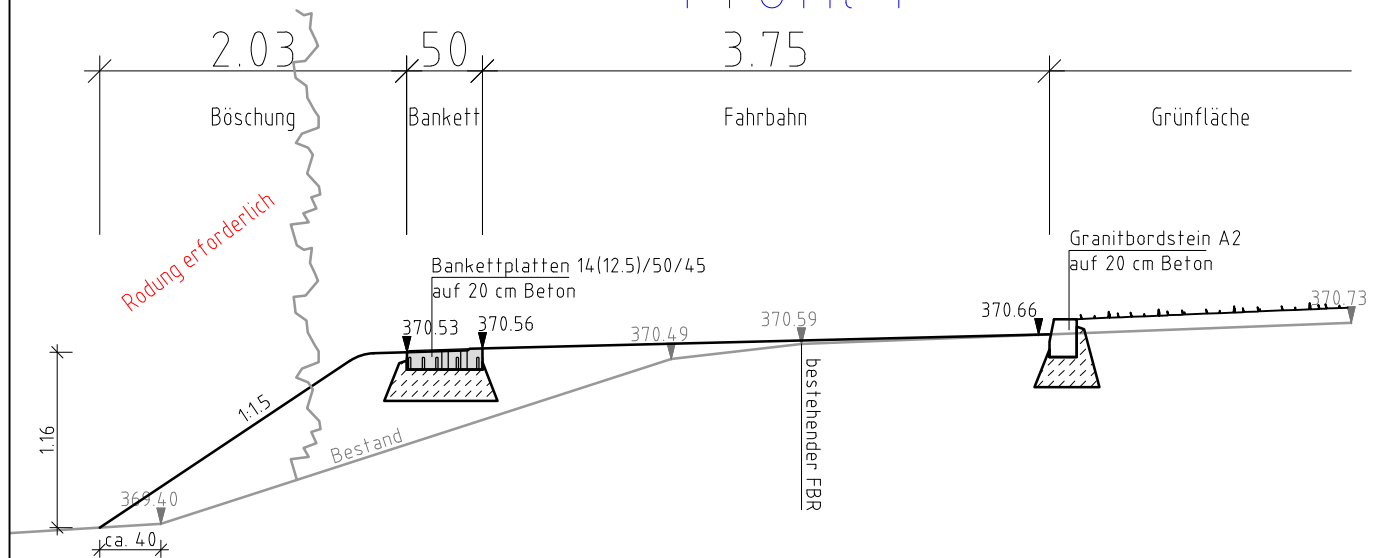

Profil 2

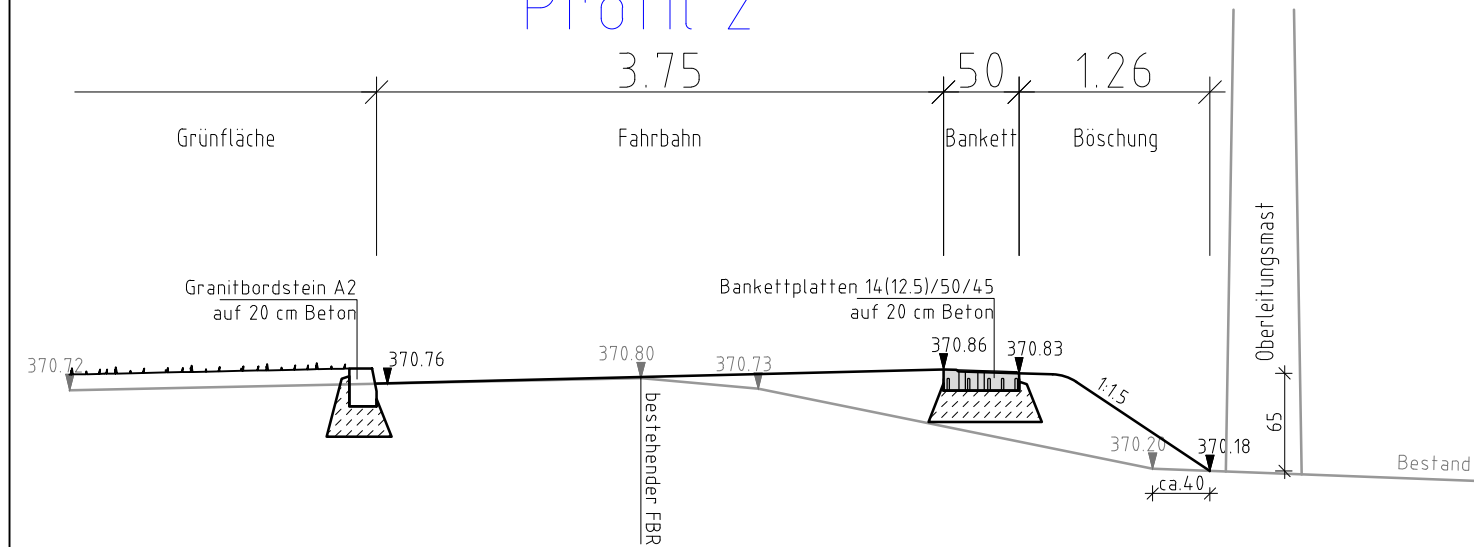

Übersichtskarte



- Fahrbahn (Asphaltbau)
- Fahrbahn (Vollausbau)
- Grünfläche
- Schotterbankett
- Böschung
- Hochbord 10 cm
- Bankettplatten

Variante 3

	Stadt Ingolstadt Tiefbauamt	Anmerkungen: Lagesystem: ETRS89/UTM 32N Höhensystem: DHHN2016_NH Alle Maße und Sparten sind verantwortlich auf der Baustelle zu prüfen!	Entwurf
	Maßstab: 1:500 ; 1:50 Datum: 21.12.2021	Projekt-Nr.:	Weicheringer Straße Geschwindigkeitsreduzierung am Ortsende Zuchering Richtung Hagau