

1850/114

1850/25

1850/115

32

ARM BIKE

Schotter

Balancierstrecke

Balancebrett

LEGENDE


6



**Balancebrett** Fläche: ca. 3,5mx3,5m

Funktion:  
Trainieren des Gleichgewichts-  
sinns und der Reaktionsfähigkeit.

7

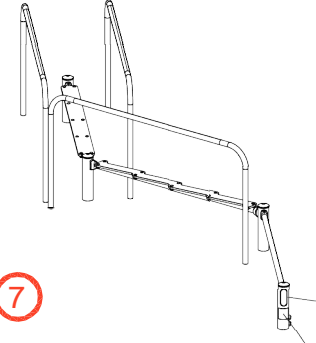

**Balancierstrecke**

Fläche: ca. 12mx4m


Bestehend aus:  
Balancierstange, Geländer,  
Balancierbalken, Slackline

Funktion:  
Untersch. Balancierelemente  
überwinden, differenziert durch  
versch. Balanciertechniken  
wird die Gleichgewichtsfähigkeit  
trainiert.

Beläge




Holzhackschnitzel, zertifiziert - Gesamt ca. 150m<sup>2</sup>  
Aufbauhöhe: ca. 20cm (95m<sup>2</sup>)  
unter Calisthenicsanlage Kombi 4: ca. 40cm (55m<sup>2</sup>)

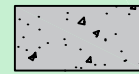

Wassergebundene Wegedecke - ca. 45m<sup>2</sup>

Übersichtsplan, o.M.

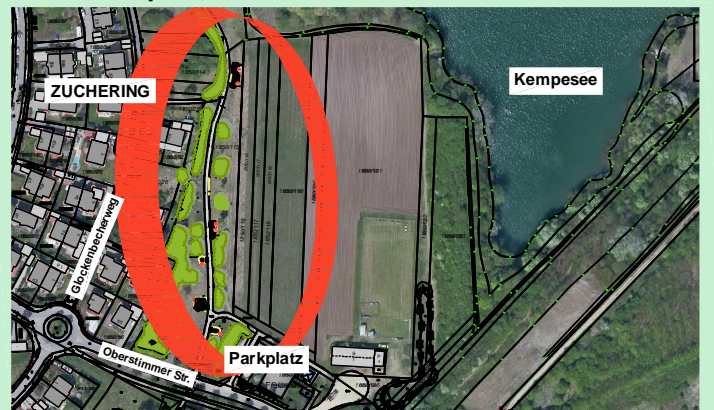

Stadt Ingolstadt  
Gartenamt

Auf der Höhe 54  
85051 Ingolstadt  
Tel.: 0841/305-1931  
Fax: 0841/305-1933  
gartenamt@ingolstadt.de

**Bewegungspark**  
Westlich Kempesee  
Standort 1 NEU - NORD  
Stand: 07.12.2023

Ref. VII/67-1, Bernhard Krause  
gefertigt: Stefanie Gastl

**Entwurf**  
Maßstab 1:250 A3