


RW-Kanal - Strang 1 (im Baugebiet)

Zeichenerklärung

- geplanter Regenwasserkanal
- geplanter Schmutzwasserkanal
- geplanter Mischwasserkanal
- Grundwasserlinie (mittlere Höhe)

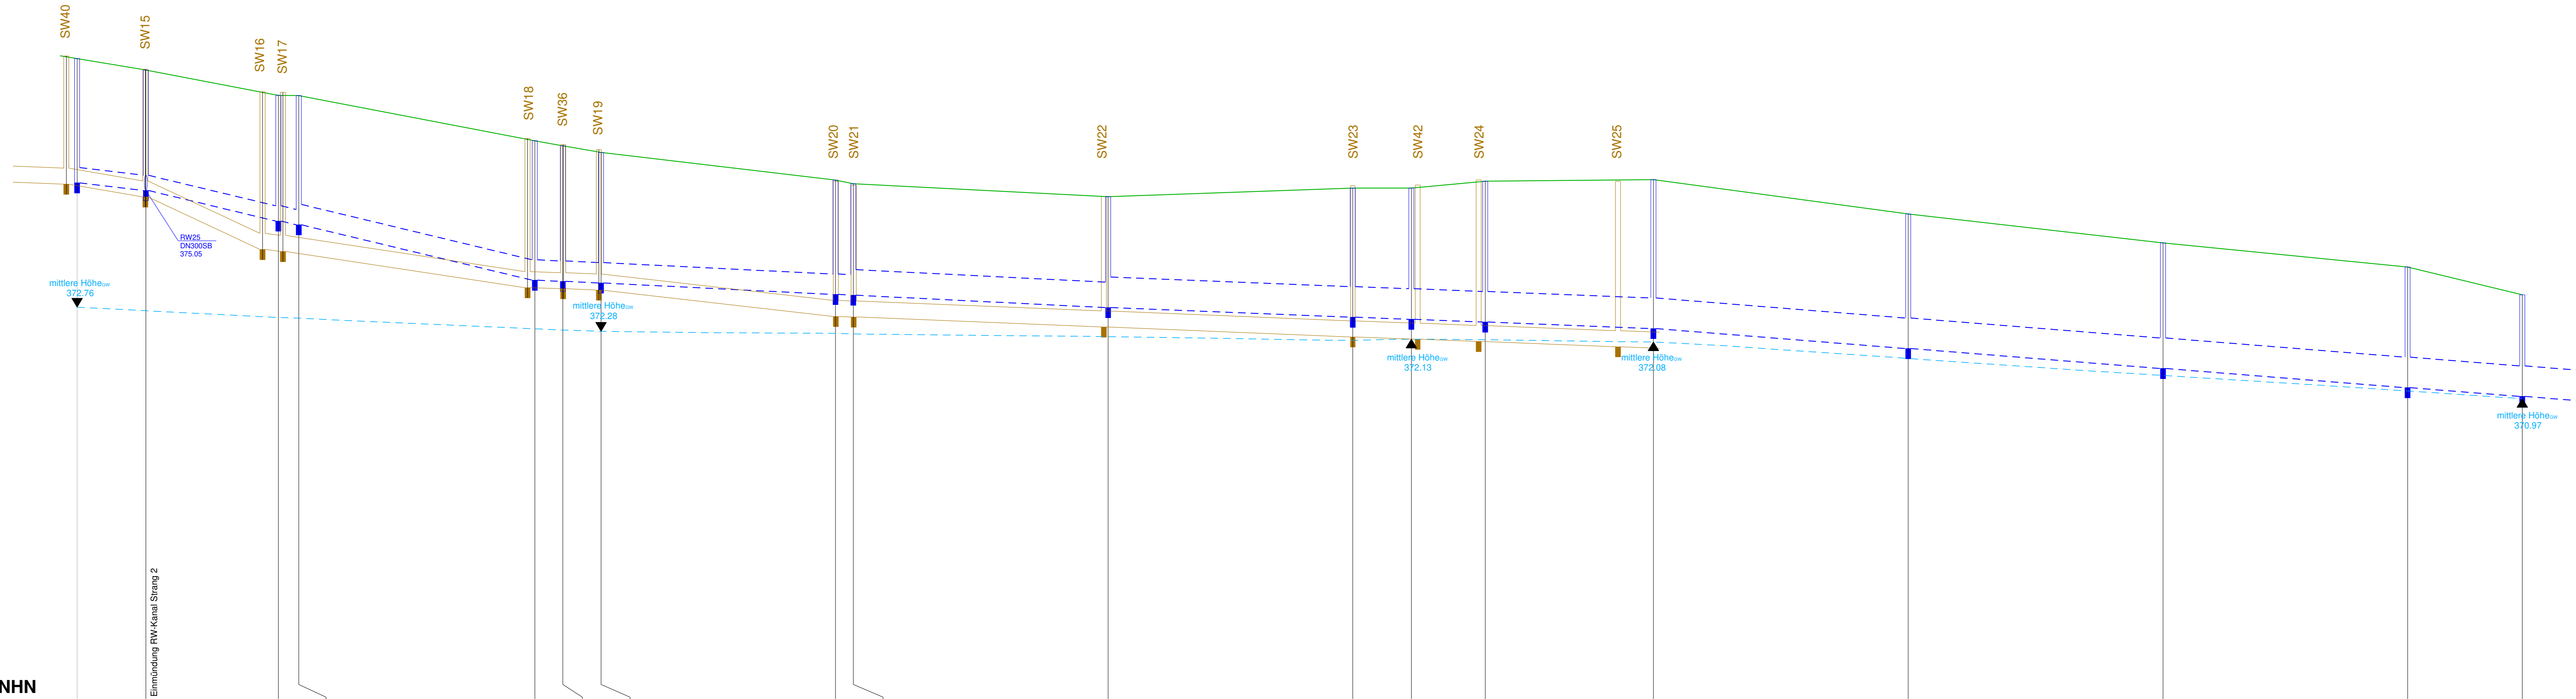

Antragsteller:
Ingolstädter Kommunalbetriebe
 Datum, Unterschrift

Index:	Datum:	bearbeitet:	gezeichnet:	geprüft:	Mitteilung:
Bauherr:	Ingolstädter Kommunalbetriebe				
Bauvorhaben:	Abwasseranlage Erschließung Baugebiet "Am Samhof" in Ingolstadt				
Genehmigungsplanung					
Plan / Bauteil:	Längsschnitt Regenwasserkanal - Strang 1 Baugebiet bis Regenrückhaltung				
Datum:	Name:	Anlage Nr.:	Plan Nr.:	Ingolstadt, 17.05.2024	
bearbeitet: Mai 2024	kk	05	016		
gezeichnet: Mai 2024	lin				
geprüft: Mai 2024	cal	Projekt Nr.:	4.17701 KA.0	Maßstab: 1 : 500 / 50	
Plancodierung: 417701-4-LS-05-016-00-F					

© Dieses Dokument ist für BBI INGENIEURE GMBH urheberrechtlich geschützt