

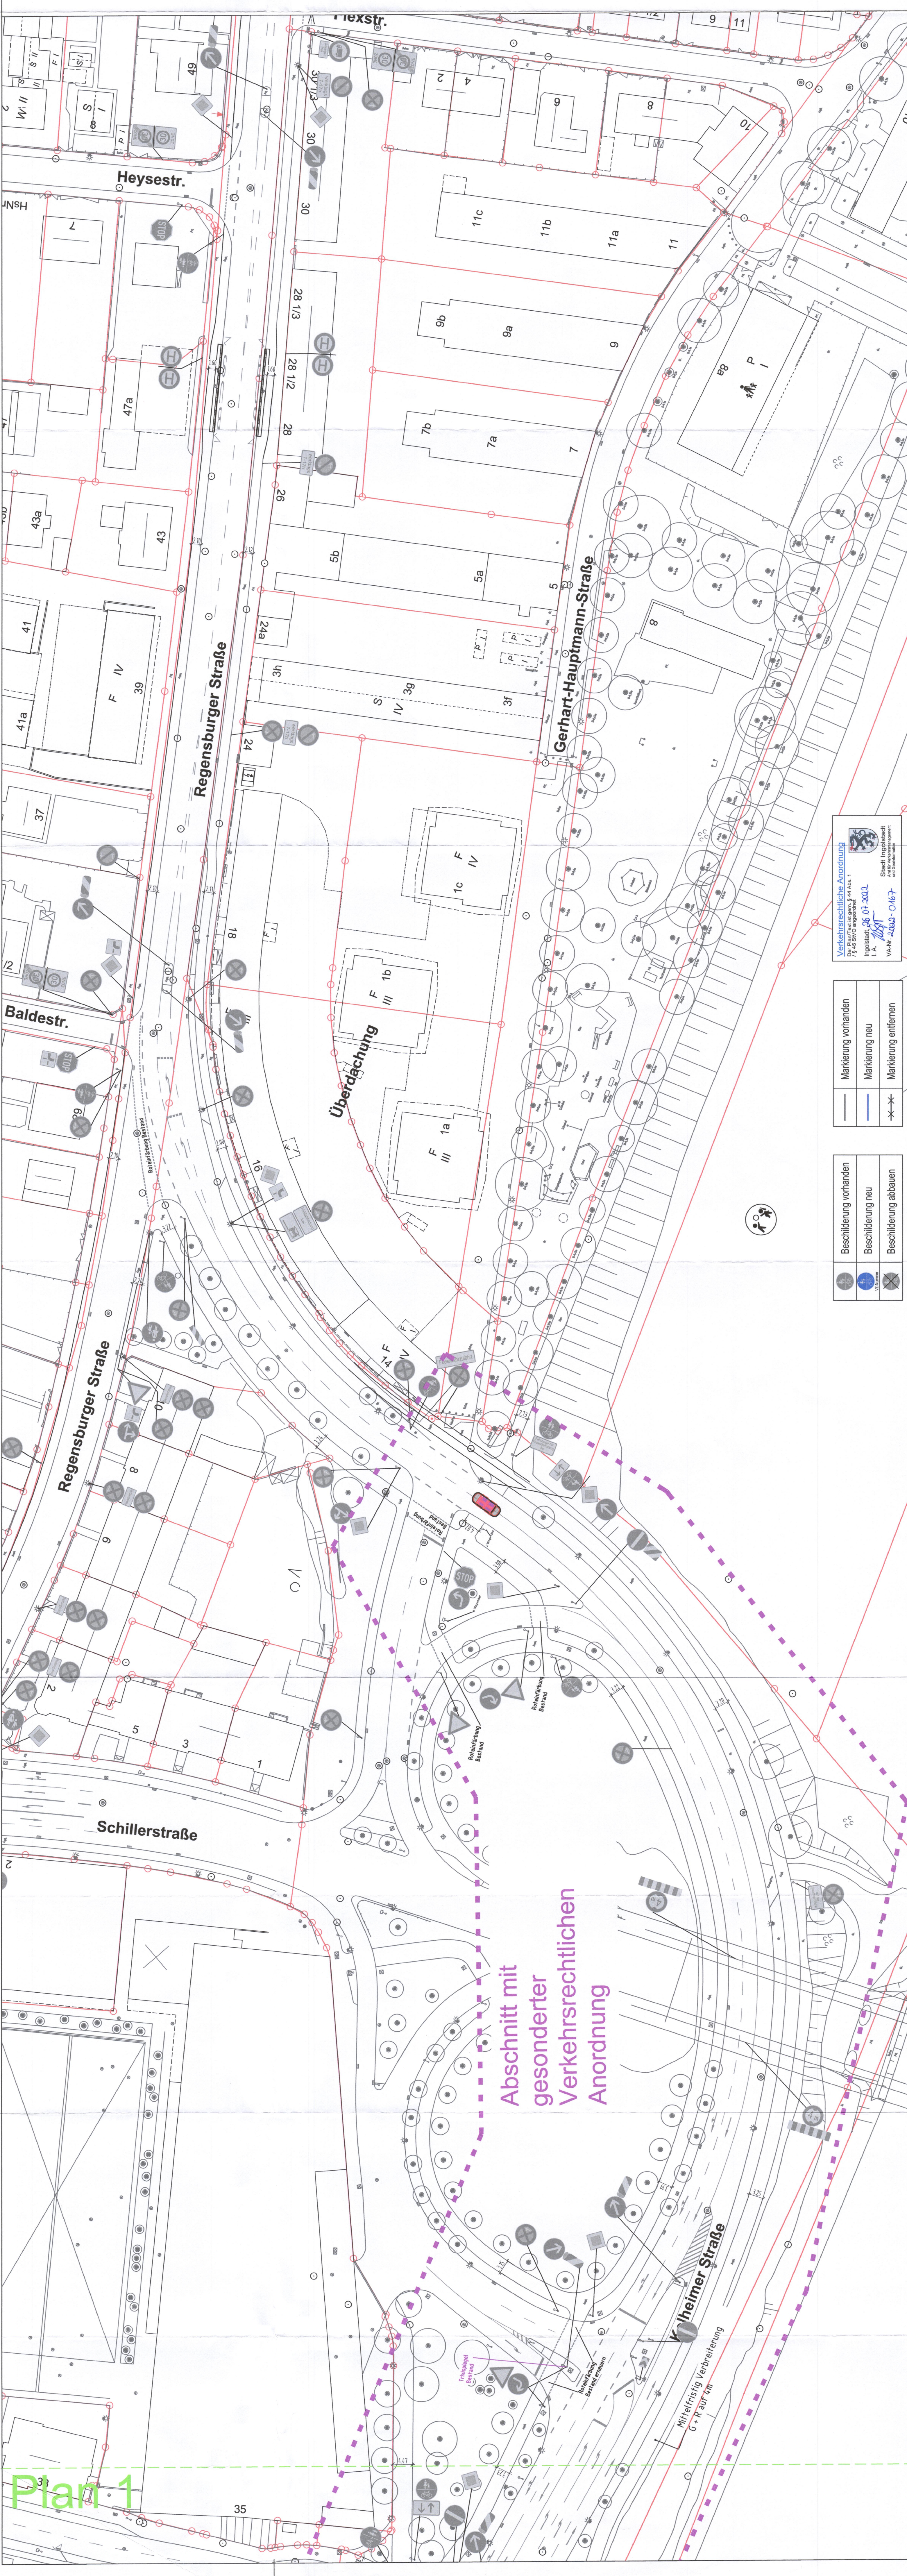


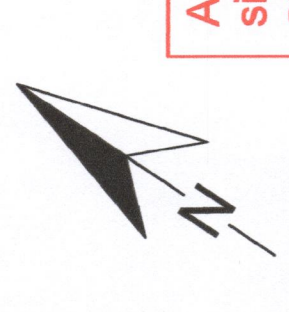

Plan 1

Abschnitt mit
gesonderter
Verkehrsrechtlicher
Anordnung

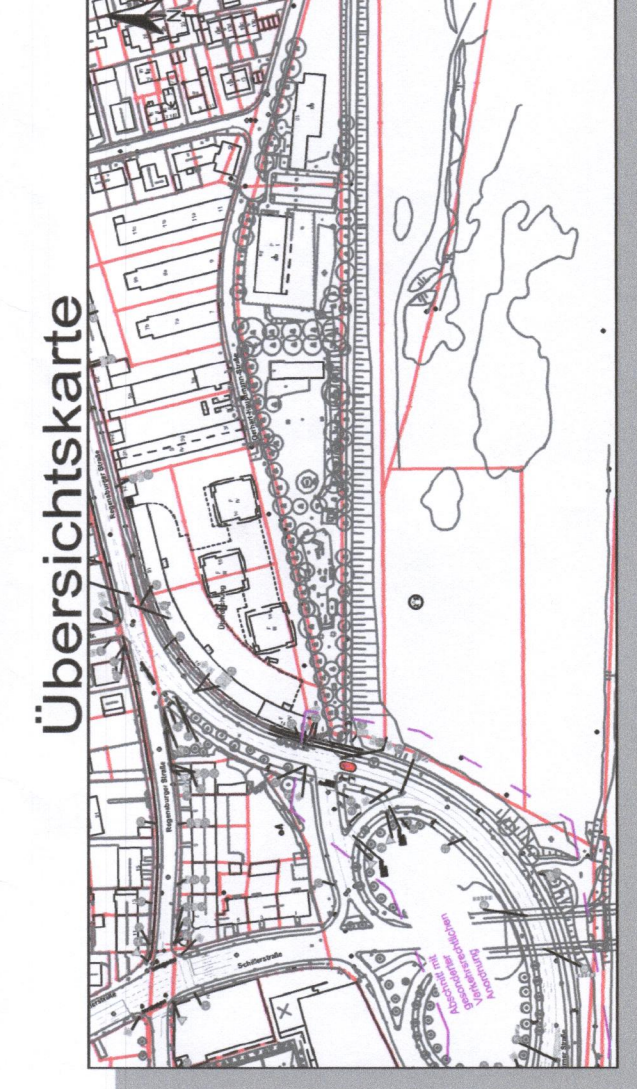

Alle Maße und Sparten
sind verantwortlich
auf der Baustelle zu prüfen!

3			
2			
1			
Nr.:	Art der Änderung:	Datum:	Name:

	Anlage: Stadt Ingolstadt Tiefbauamt	Blatt Nr.:	Zeichen: Datum: 23.06.2022 bearbeitet: 23.06.2022 gezeichnet: 23.06.2022 Lukas / Ty.
Verkehrsrechtliche Anordnung		SG VI/66/1	
Vorrangroute 4 (Ost-Speiche) von Roßmühlstraße bis IN 11 Stadtgrenze Plan 2/9		gesehen: geprüft: M. G. 2022	
Ingolstadt, den Tiefbauamt		Lageplan M = 1:500	

	Markierung vorhanden
	Markierung neu
	Markierung entfernen
	Beschilderung vorhanden
	Beschilderung neu
	Beschilderung abbauen

Verkehrsrechtliche Anordnung
Der Plan/Text ist gem. § 44 Abs. 1
F 45 StVO genehmigt
Ingolstadt, 28.04.2022
I. A. [Signature]
VA-Nr. 2022-0167
Stadt Ingolstadt
Landratsamt
Verkehrsmanagement