

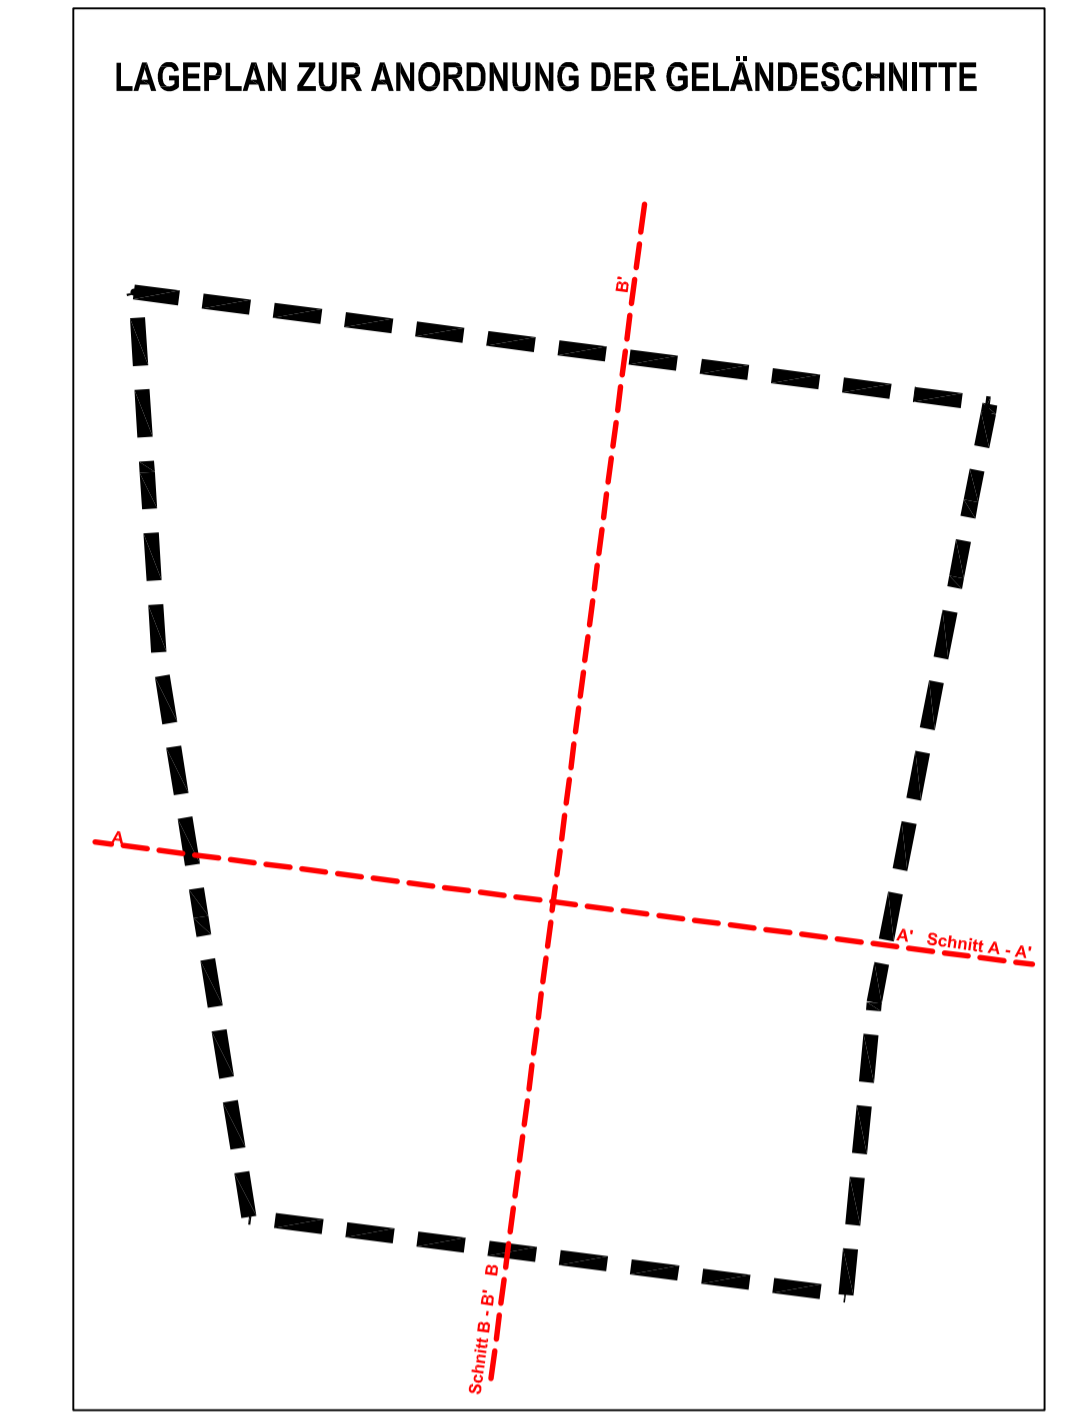



SCHNITT A - A'

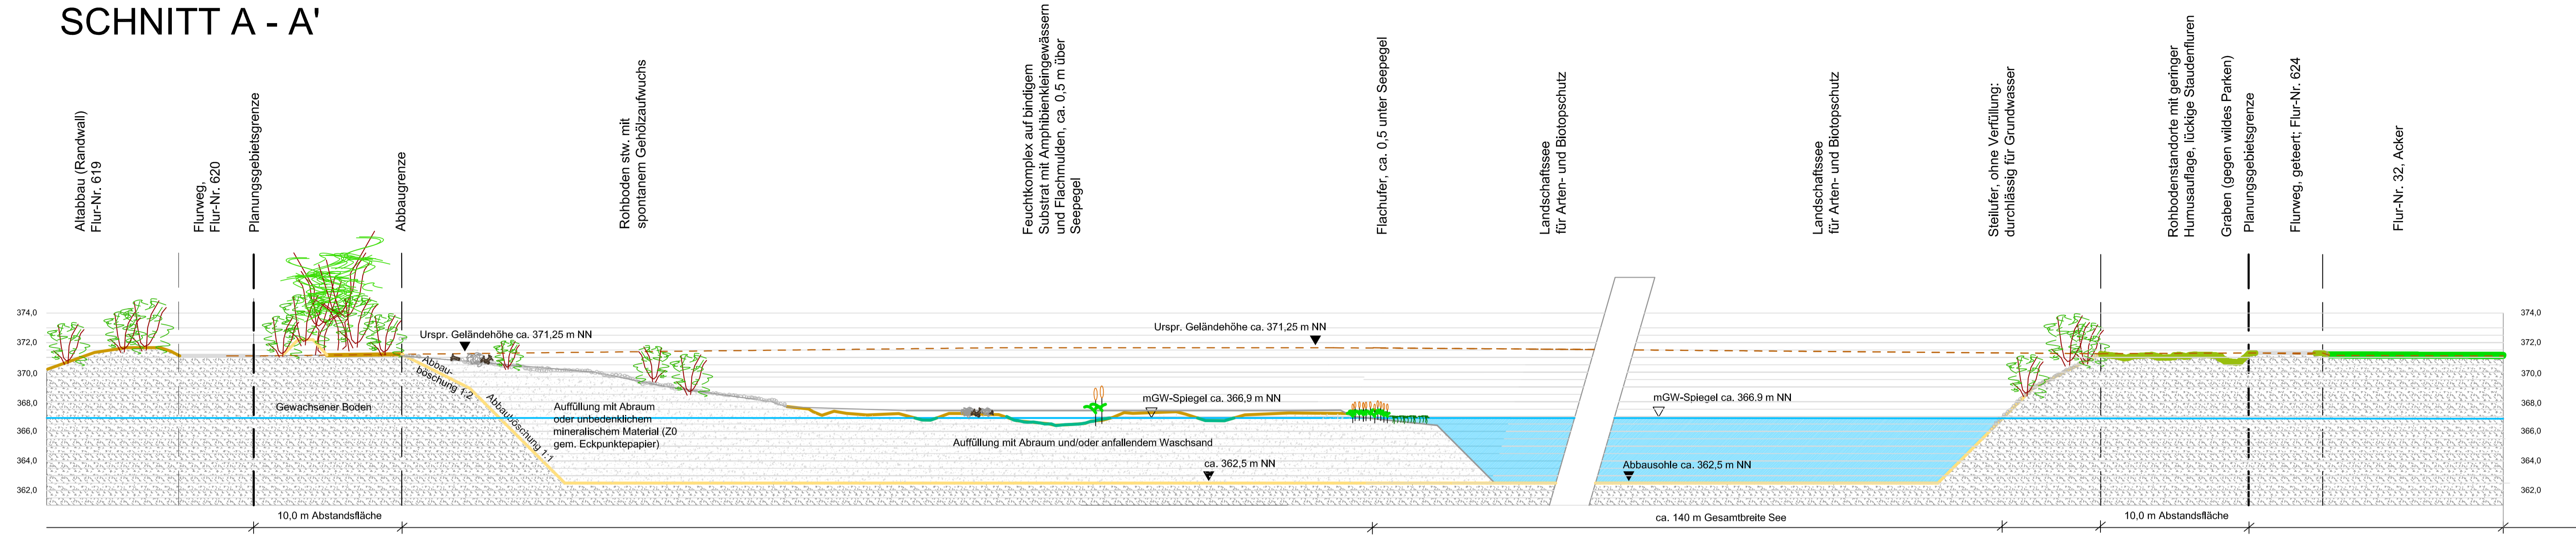

SCHNITT B - B'

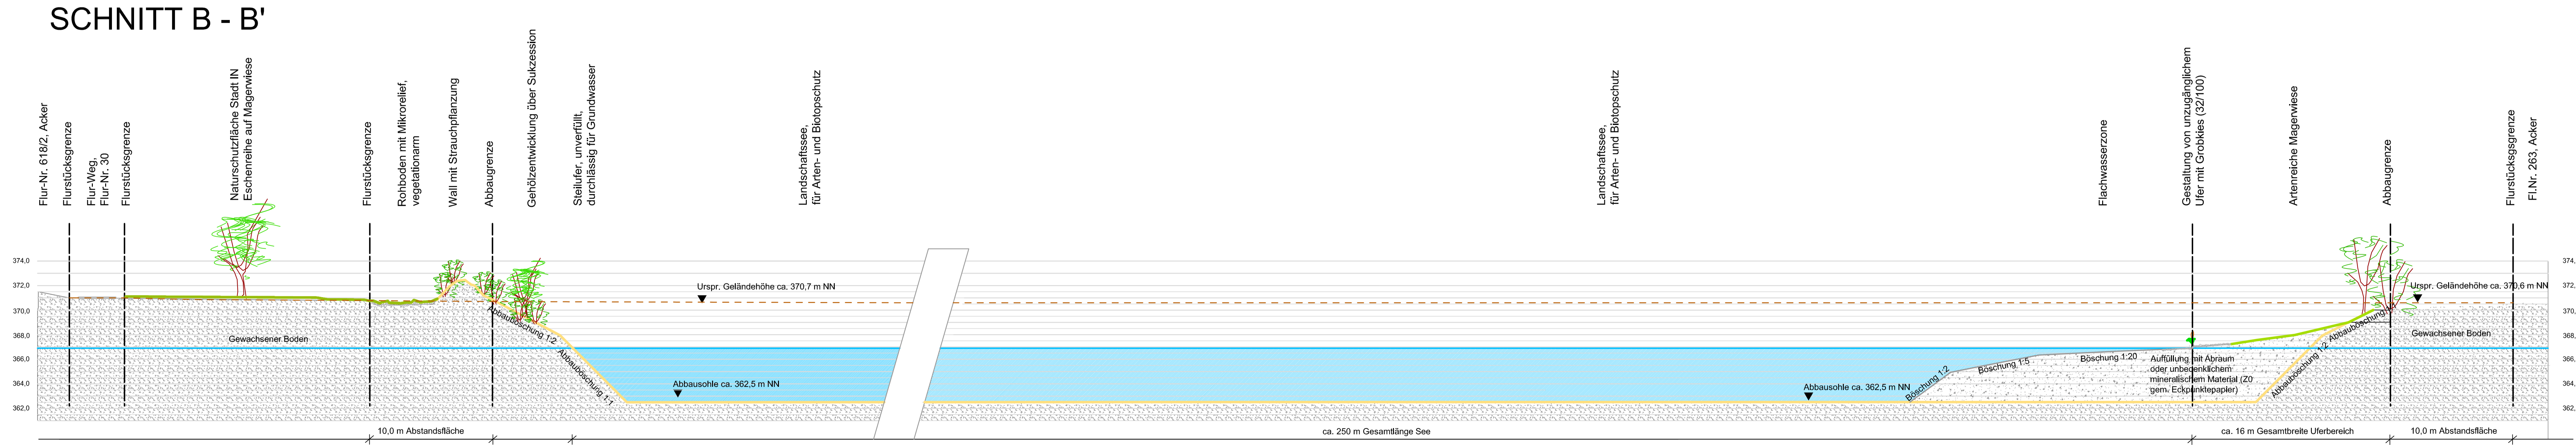

ANTRAG AUF KIESABBAU MIT REKULTIVIERUNG DER FIRMA SCHMIDMEYER GMBH KIES, ERDBAU, ABBRUCH, FÖRCHENAU 28, 86673 BERGHEIM
 AUF FLUR-NRN. 262/1, 263, 265, GMKG. ZUCHERING
 AUF FLUR-NRN. 621, 622, GMKG. WINDEN, STADT INGOLSTADT

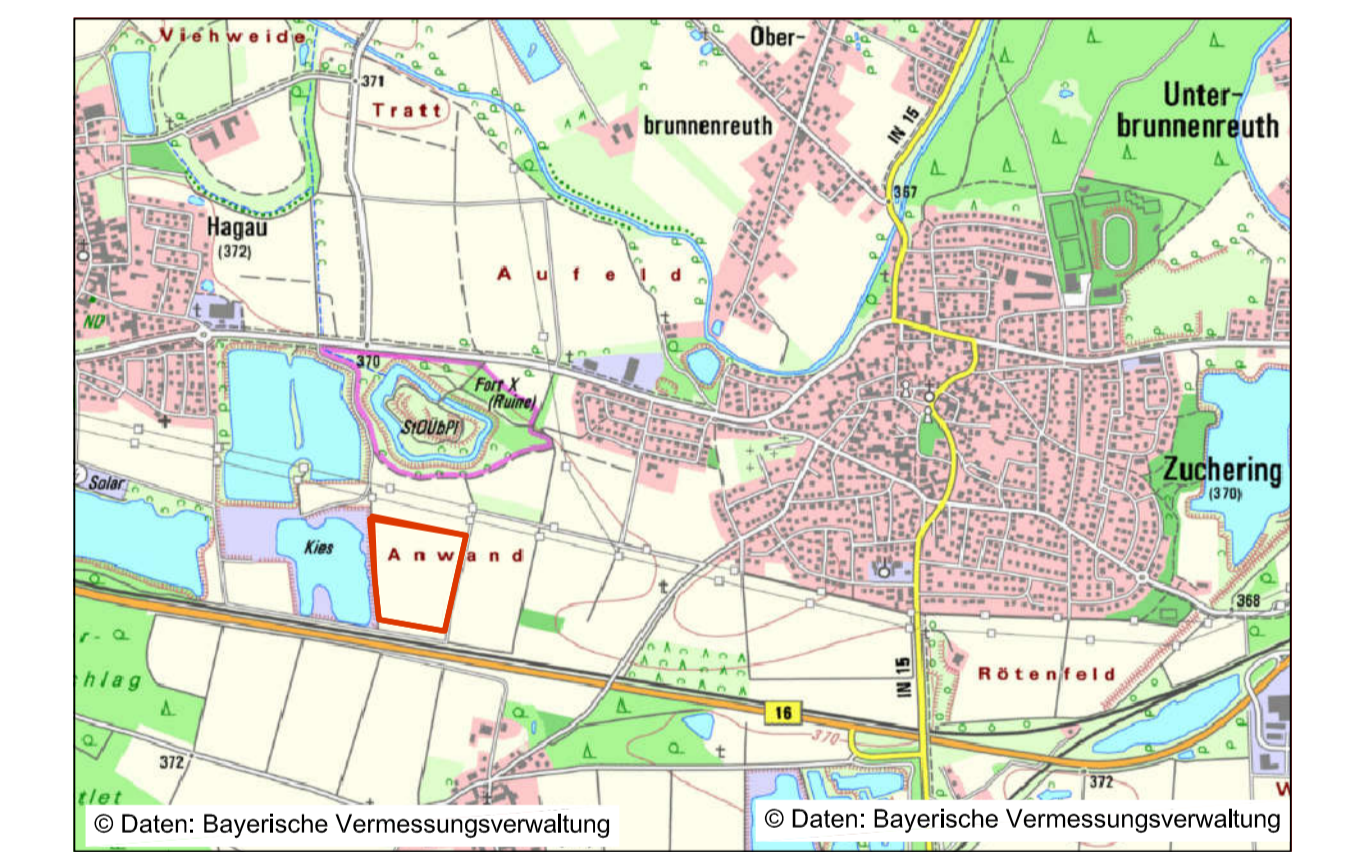

SCHNITTE M 1 : 200

BAUHERR: SCHMIDMEYER GMBH
 KIES, ERDBAU, ABBRUCH
 FÖRCHENAU 28
 86673 BERGHEIM
 TEL.: 08431/ 64720
 E-MAIL: info@schmidmeyer.net

PLANUNG: PLANUNGSBÜRO ECKER
 DIPL.-ING. LANDSCHAFTSARCHITEKT
 LENBACHPLATZ 16, 86529 SCHROBENHAUSEN
 TEL.: 08252 / 81629
 E-MAIL: buero@ecker-la.de

Plan Nr.	Datum
04	
gezeichnet Bo	06.06.2023
geprüft Ec	10.01.2024
Plotgröße 125 x 45	