Anlage 4

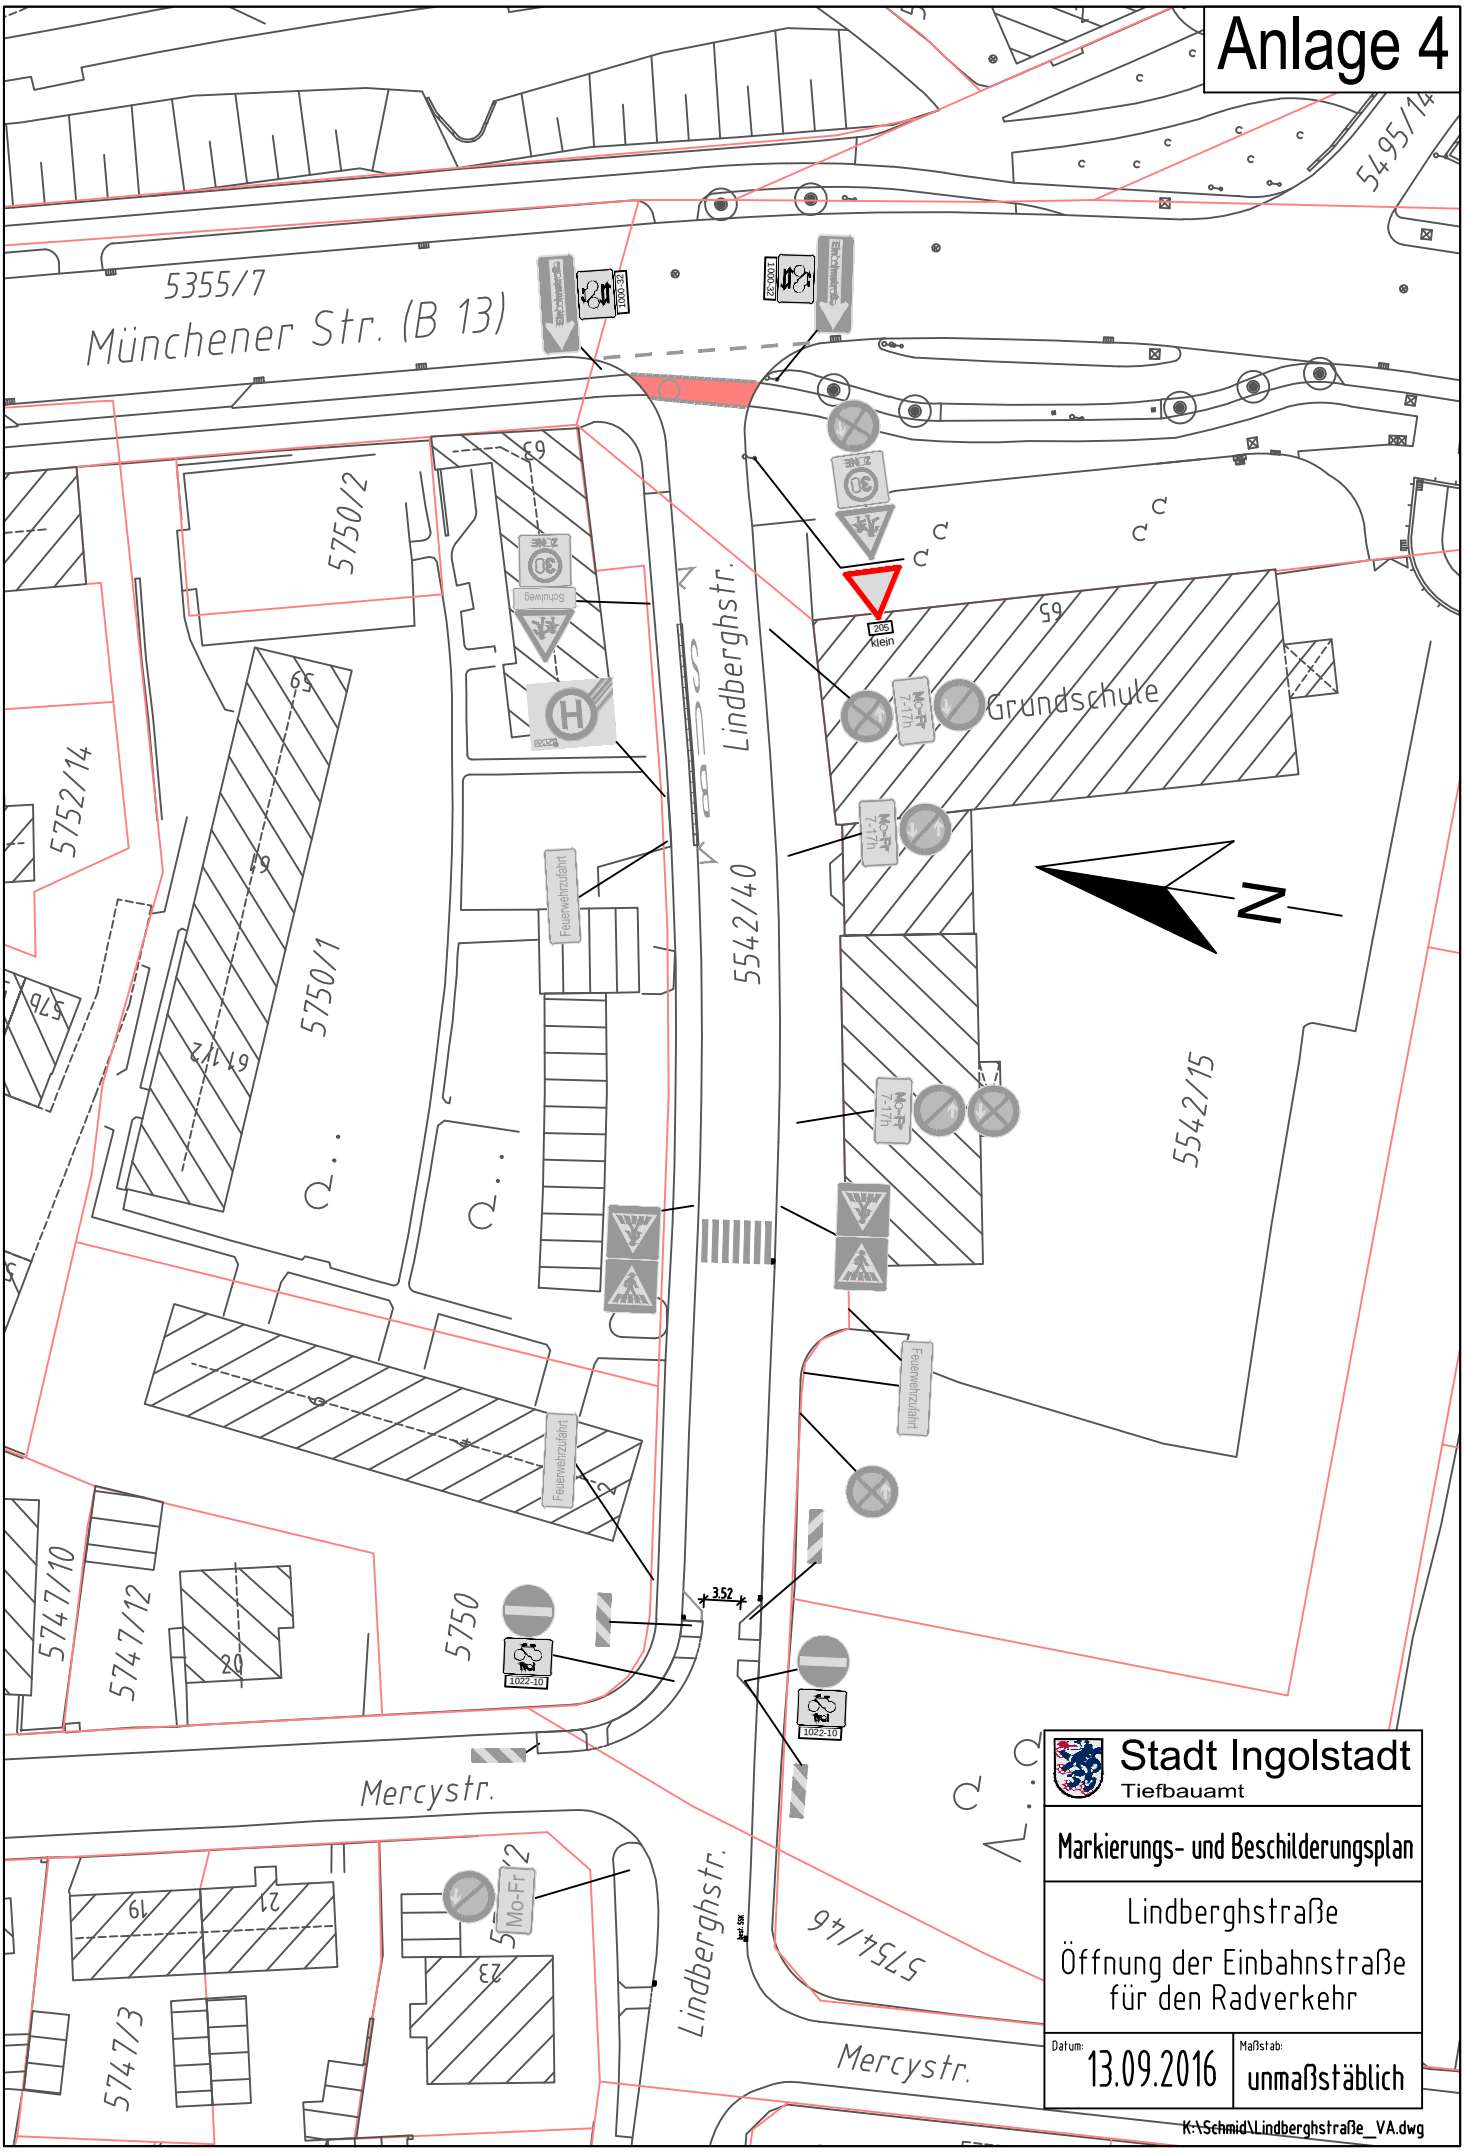

Stadt Ingolstadt
Tiefbauamt

Markierungs- und Beschilderungsplan

Lindberghstraße
Öffnung der Einbahnstraße für den Radverkehr

Datum: 13.09.2016
Maßstab: unmaßstäblich

K:\Schmid\Lindberghstraße_VA.dwg