



ST. PETER- UND PAULSKIRCHE

Georgianum Ingolstadt		
Auftraggeber Stadtplanungsamt Ingolstadt 85047 Ingolstadt		
Architekt Feulner und Häffner, Schlossstraße 19 91792 Ellingen Tel. 09141/97442-0, Fax. 09141/97442-29 Mail: kontakt@feulner-haefner.de		FEULNER UND HÄFFNER Architektur und Denkmalpflege
Planbezeichnung	KG	
Projektphase	Datum	Maßstab
Machbarkeitsstudie	25.05.2016	1 : 100

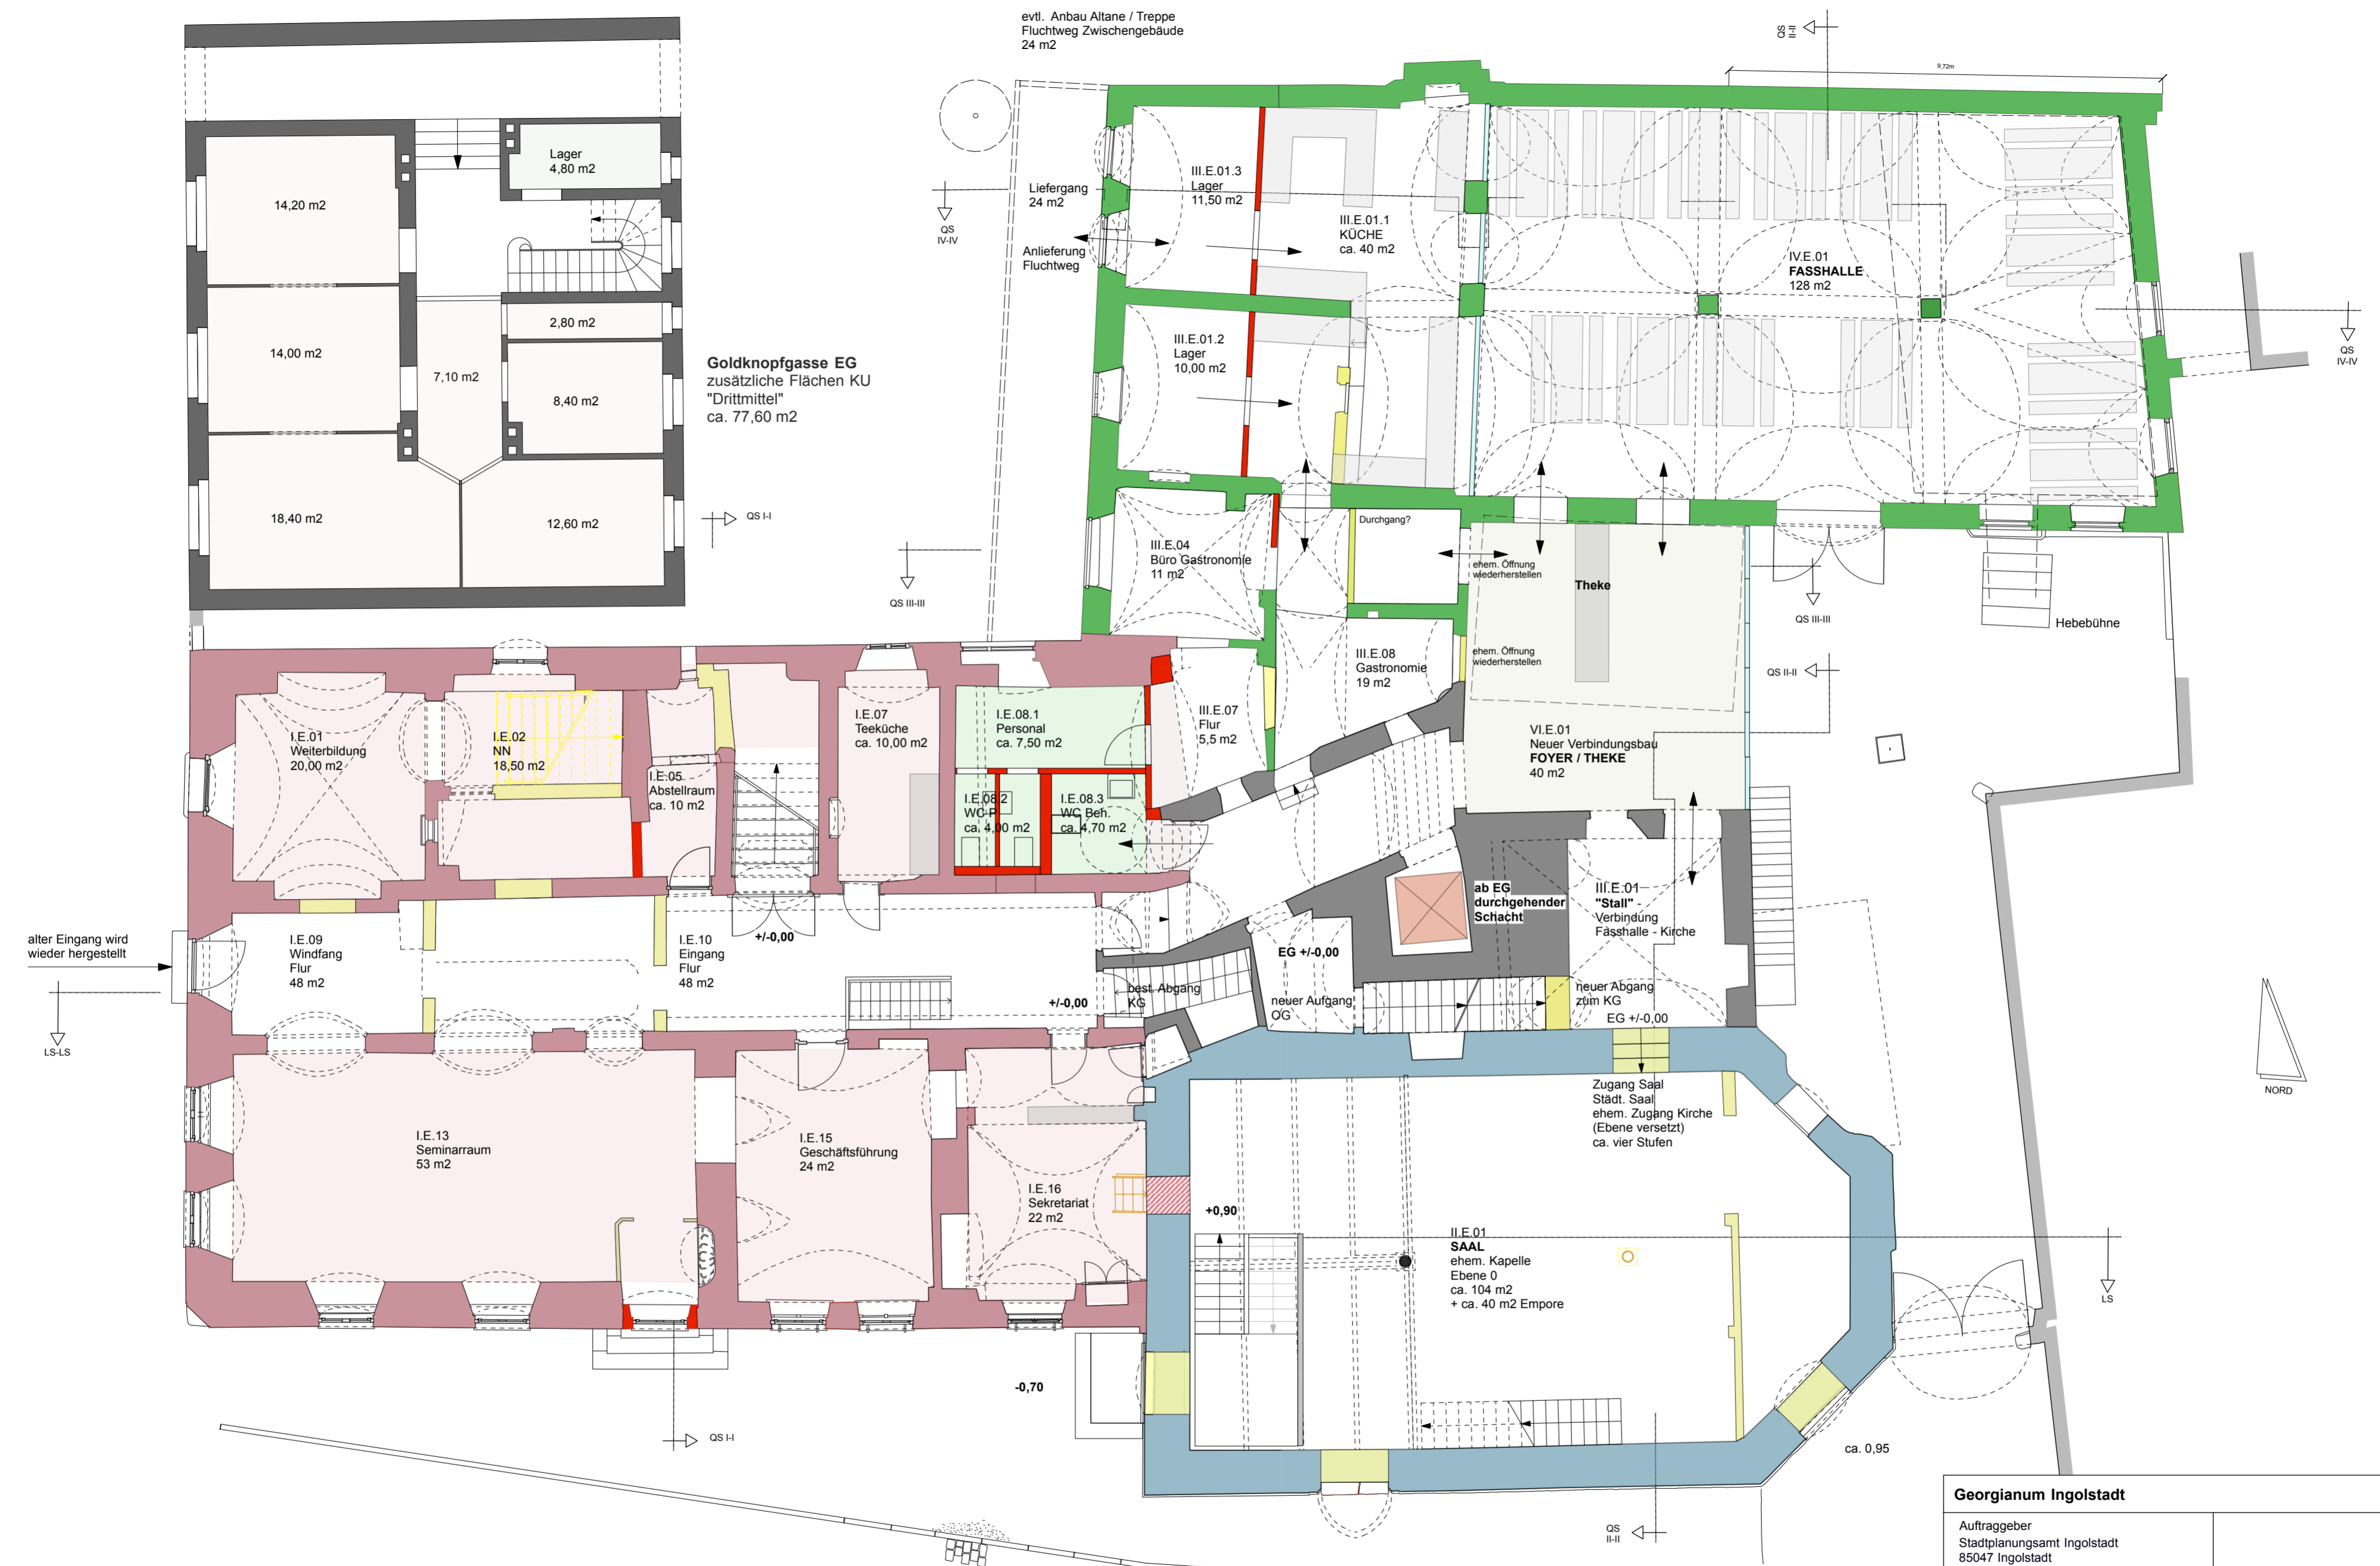


Goldknopfgasse EG
zusätzliche Flächen KU
"Drittmittel"
ca. 77,60 m²

Georgianum Ingolstadt		
Auftraggeber Stadtplanungsamt Ingolstadt 85047 Ingolstadt		
Architekt Feulner und Häffner, Schlossstraße 19 91792 Ellingen Tel. 09141/97442-0, Fax. 09141/97442-29 Mail: kontakt@feulner-haefner.de	FEULNER UND HÄFFNER Architektur und Denkmalpflege	
Planbezeichnung	EG	
Projektphase	Datum	Maßstab
Machbarkeitsstudie	25.05.2016	1 : 100




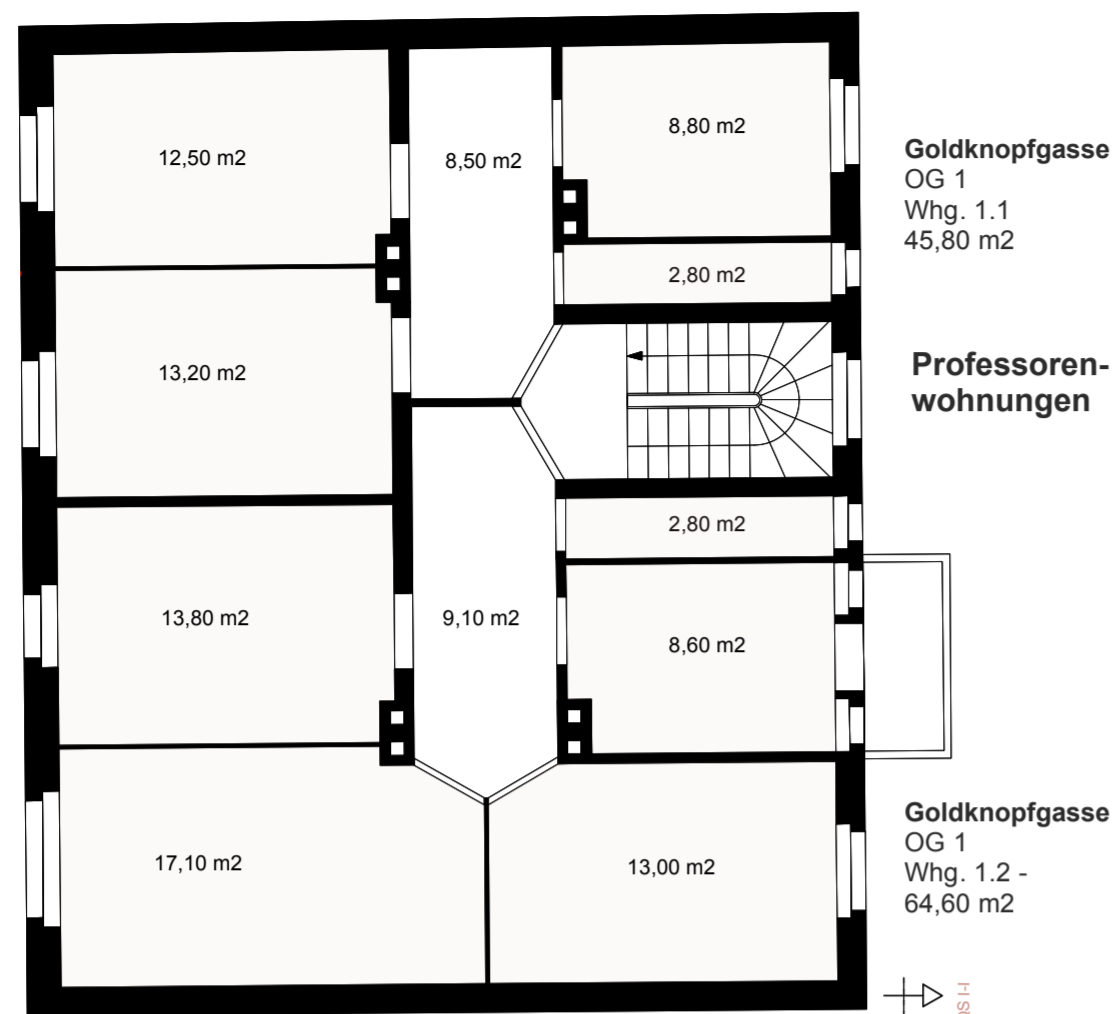


evtl. Anbau Altane / Treppe
Fluchtweg Zwischengebäude
24 m²

III. Zwischenbau

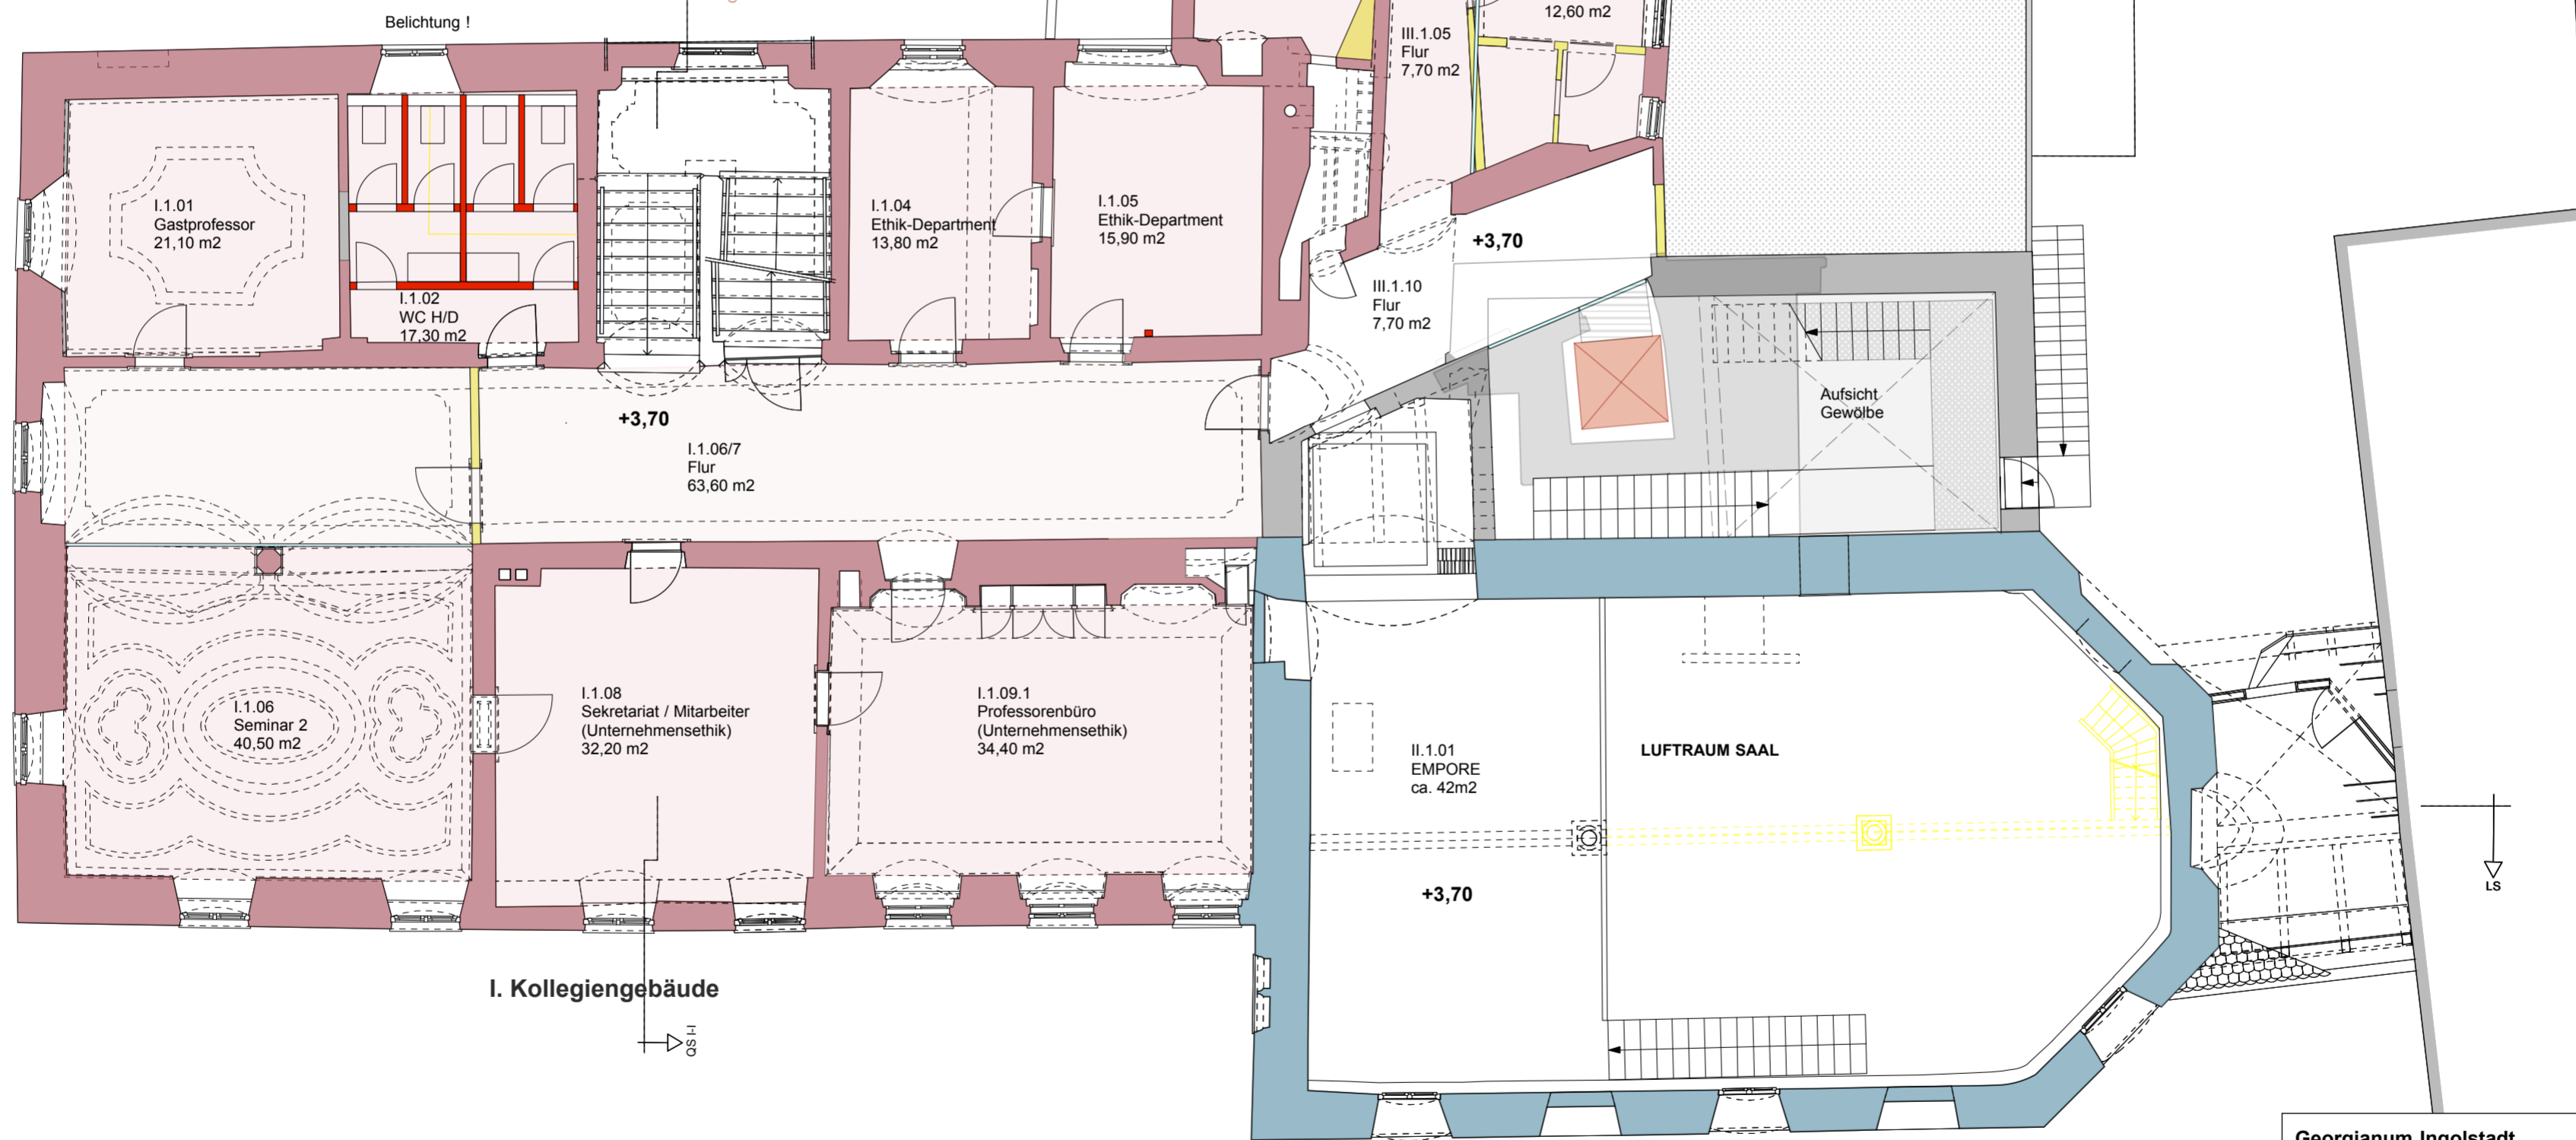

Georgianum Ingolstadt		
Auftraggeber Stadtplanungsamt Ingolstadt 85047 Ingolstadt		
Architekt Feulner und Häffner, Schlossstraße 19 91792 Ellingen Tel. 09141/97442-0, Fax. 09141/97442-29 Mail: kontakt@feulner-haeffner.de		FEULNER UND HÄFFNER Architektur und Denkmalpflege
Planbezeichnung	OG1	
Projektphase	Datum	Maßstab
Machbarkeitsstudie	25.05.2016	1 : 100

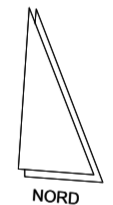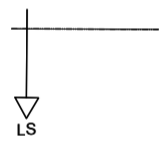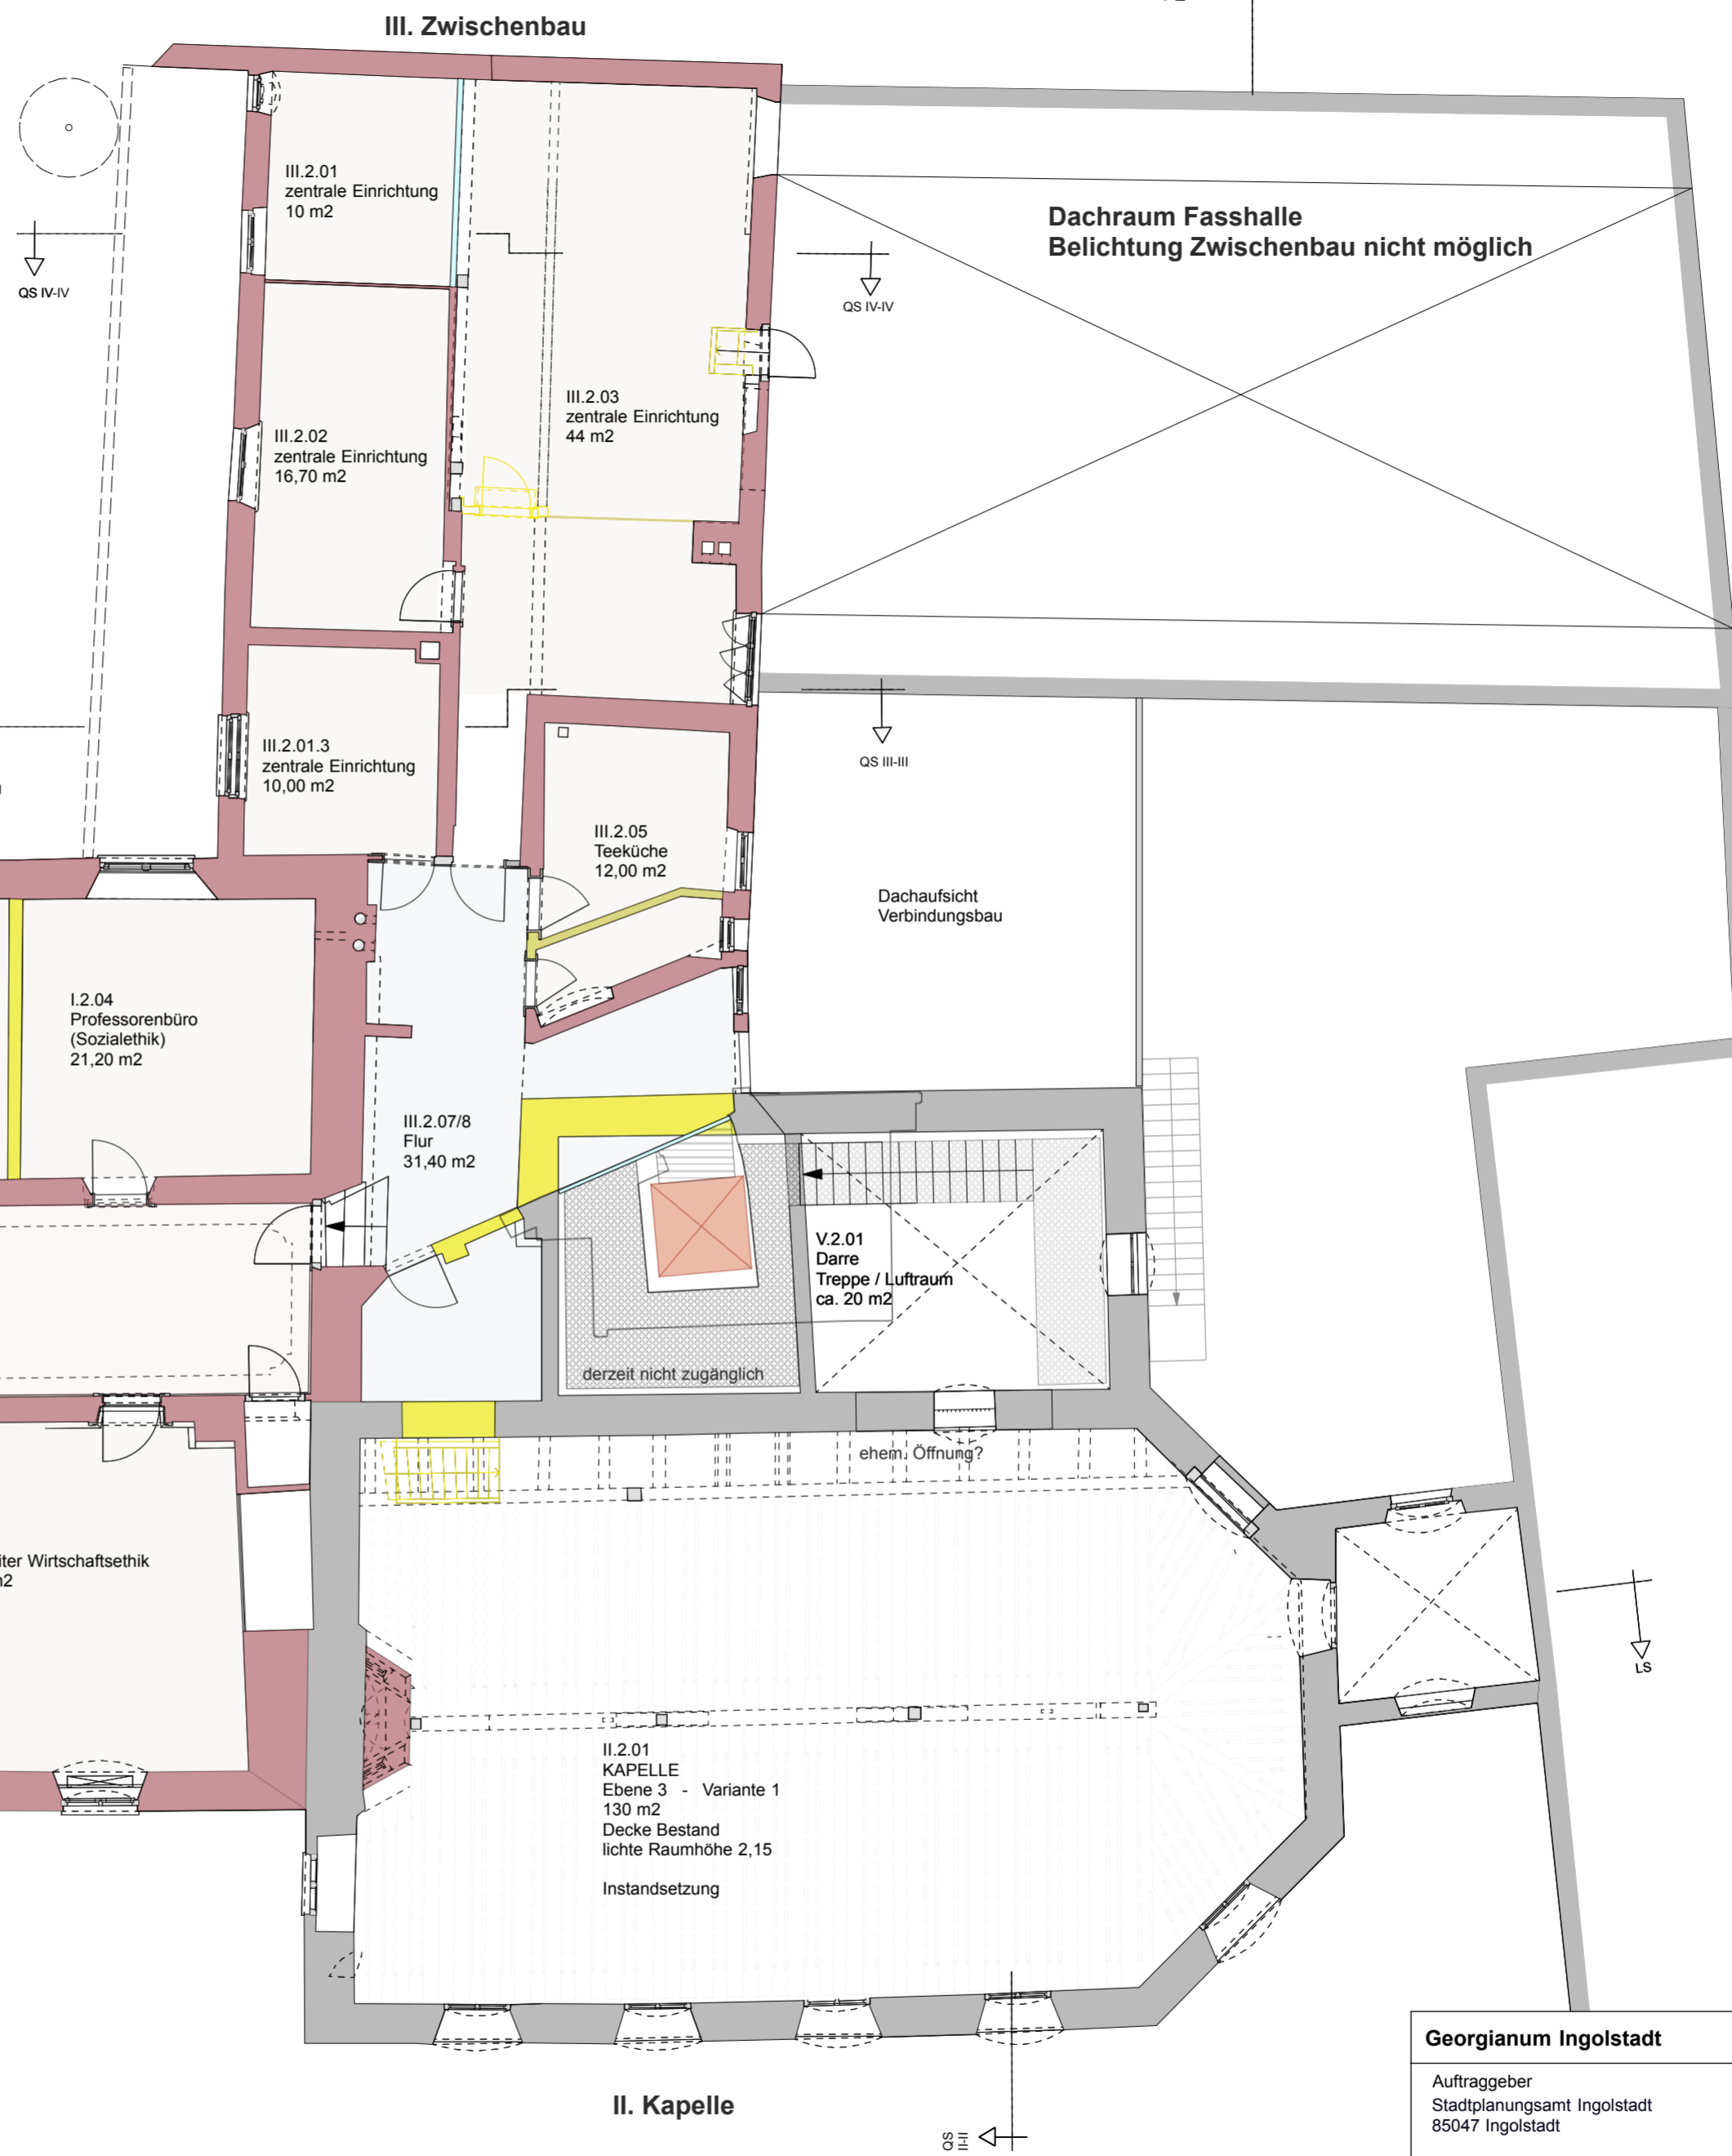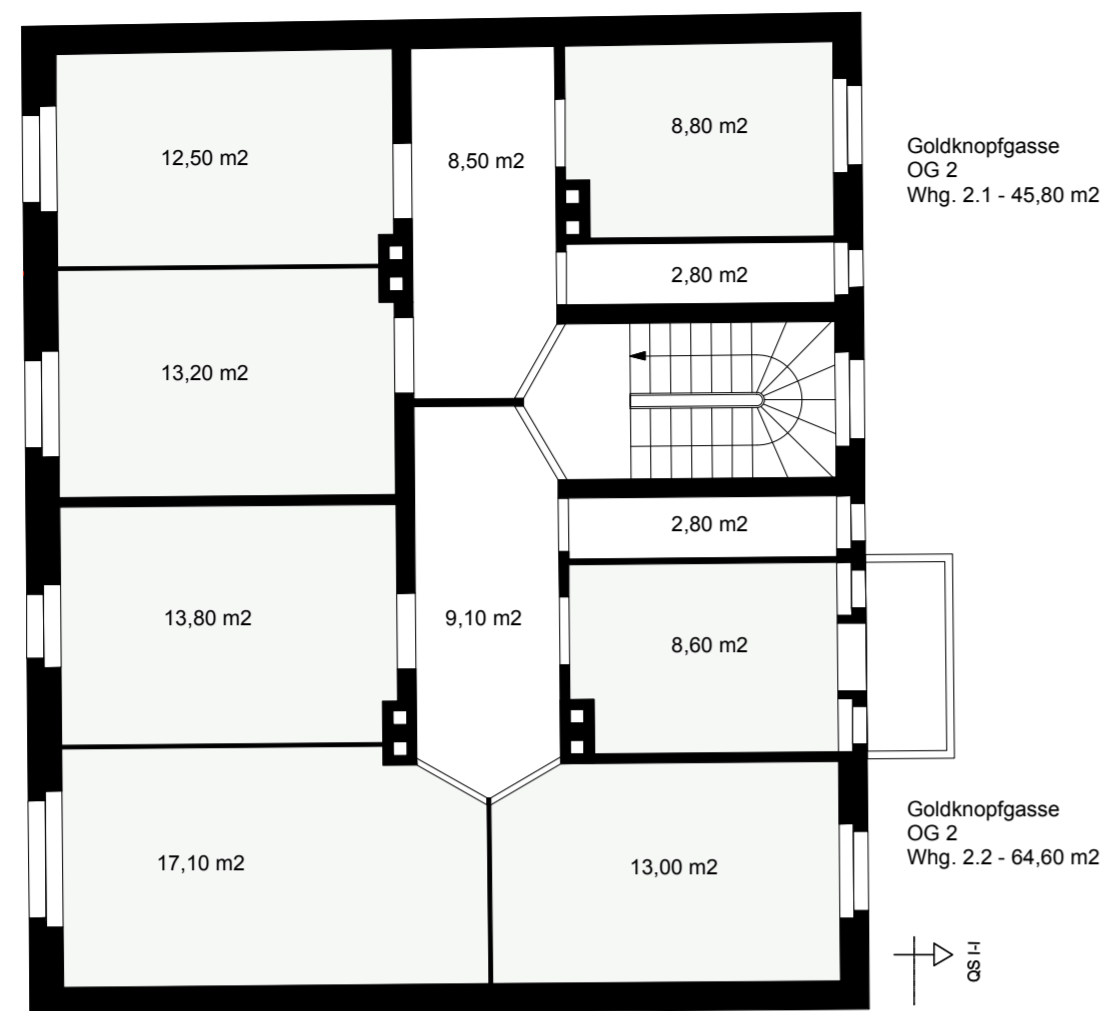


I. Kollegengebäude

II. Kapelle

III. Zwischenbau

Georgianum Ingolstadt		
Auftraggeber Stadtplanungsamt Ingolstadt 85047 Ingolstadt		
Architekt Feulner und Häffner, Schlossstraße 19 91792 Ellingen Tel. 09141/97442-0, Fax. 09141/97442-29 Mail: kontakt@feulner-haeffner.de		FEULNER UND HÄFFNER Architektur und Denkmalpflege
Planbezeichnung	OG 2	
Projektphase	Datum	Maßstab
Machbarkeitsstudie	25.05.2016	1 : 100

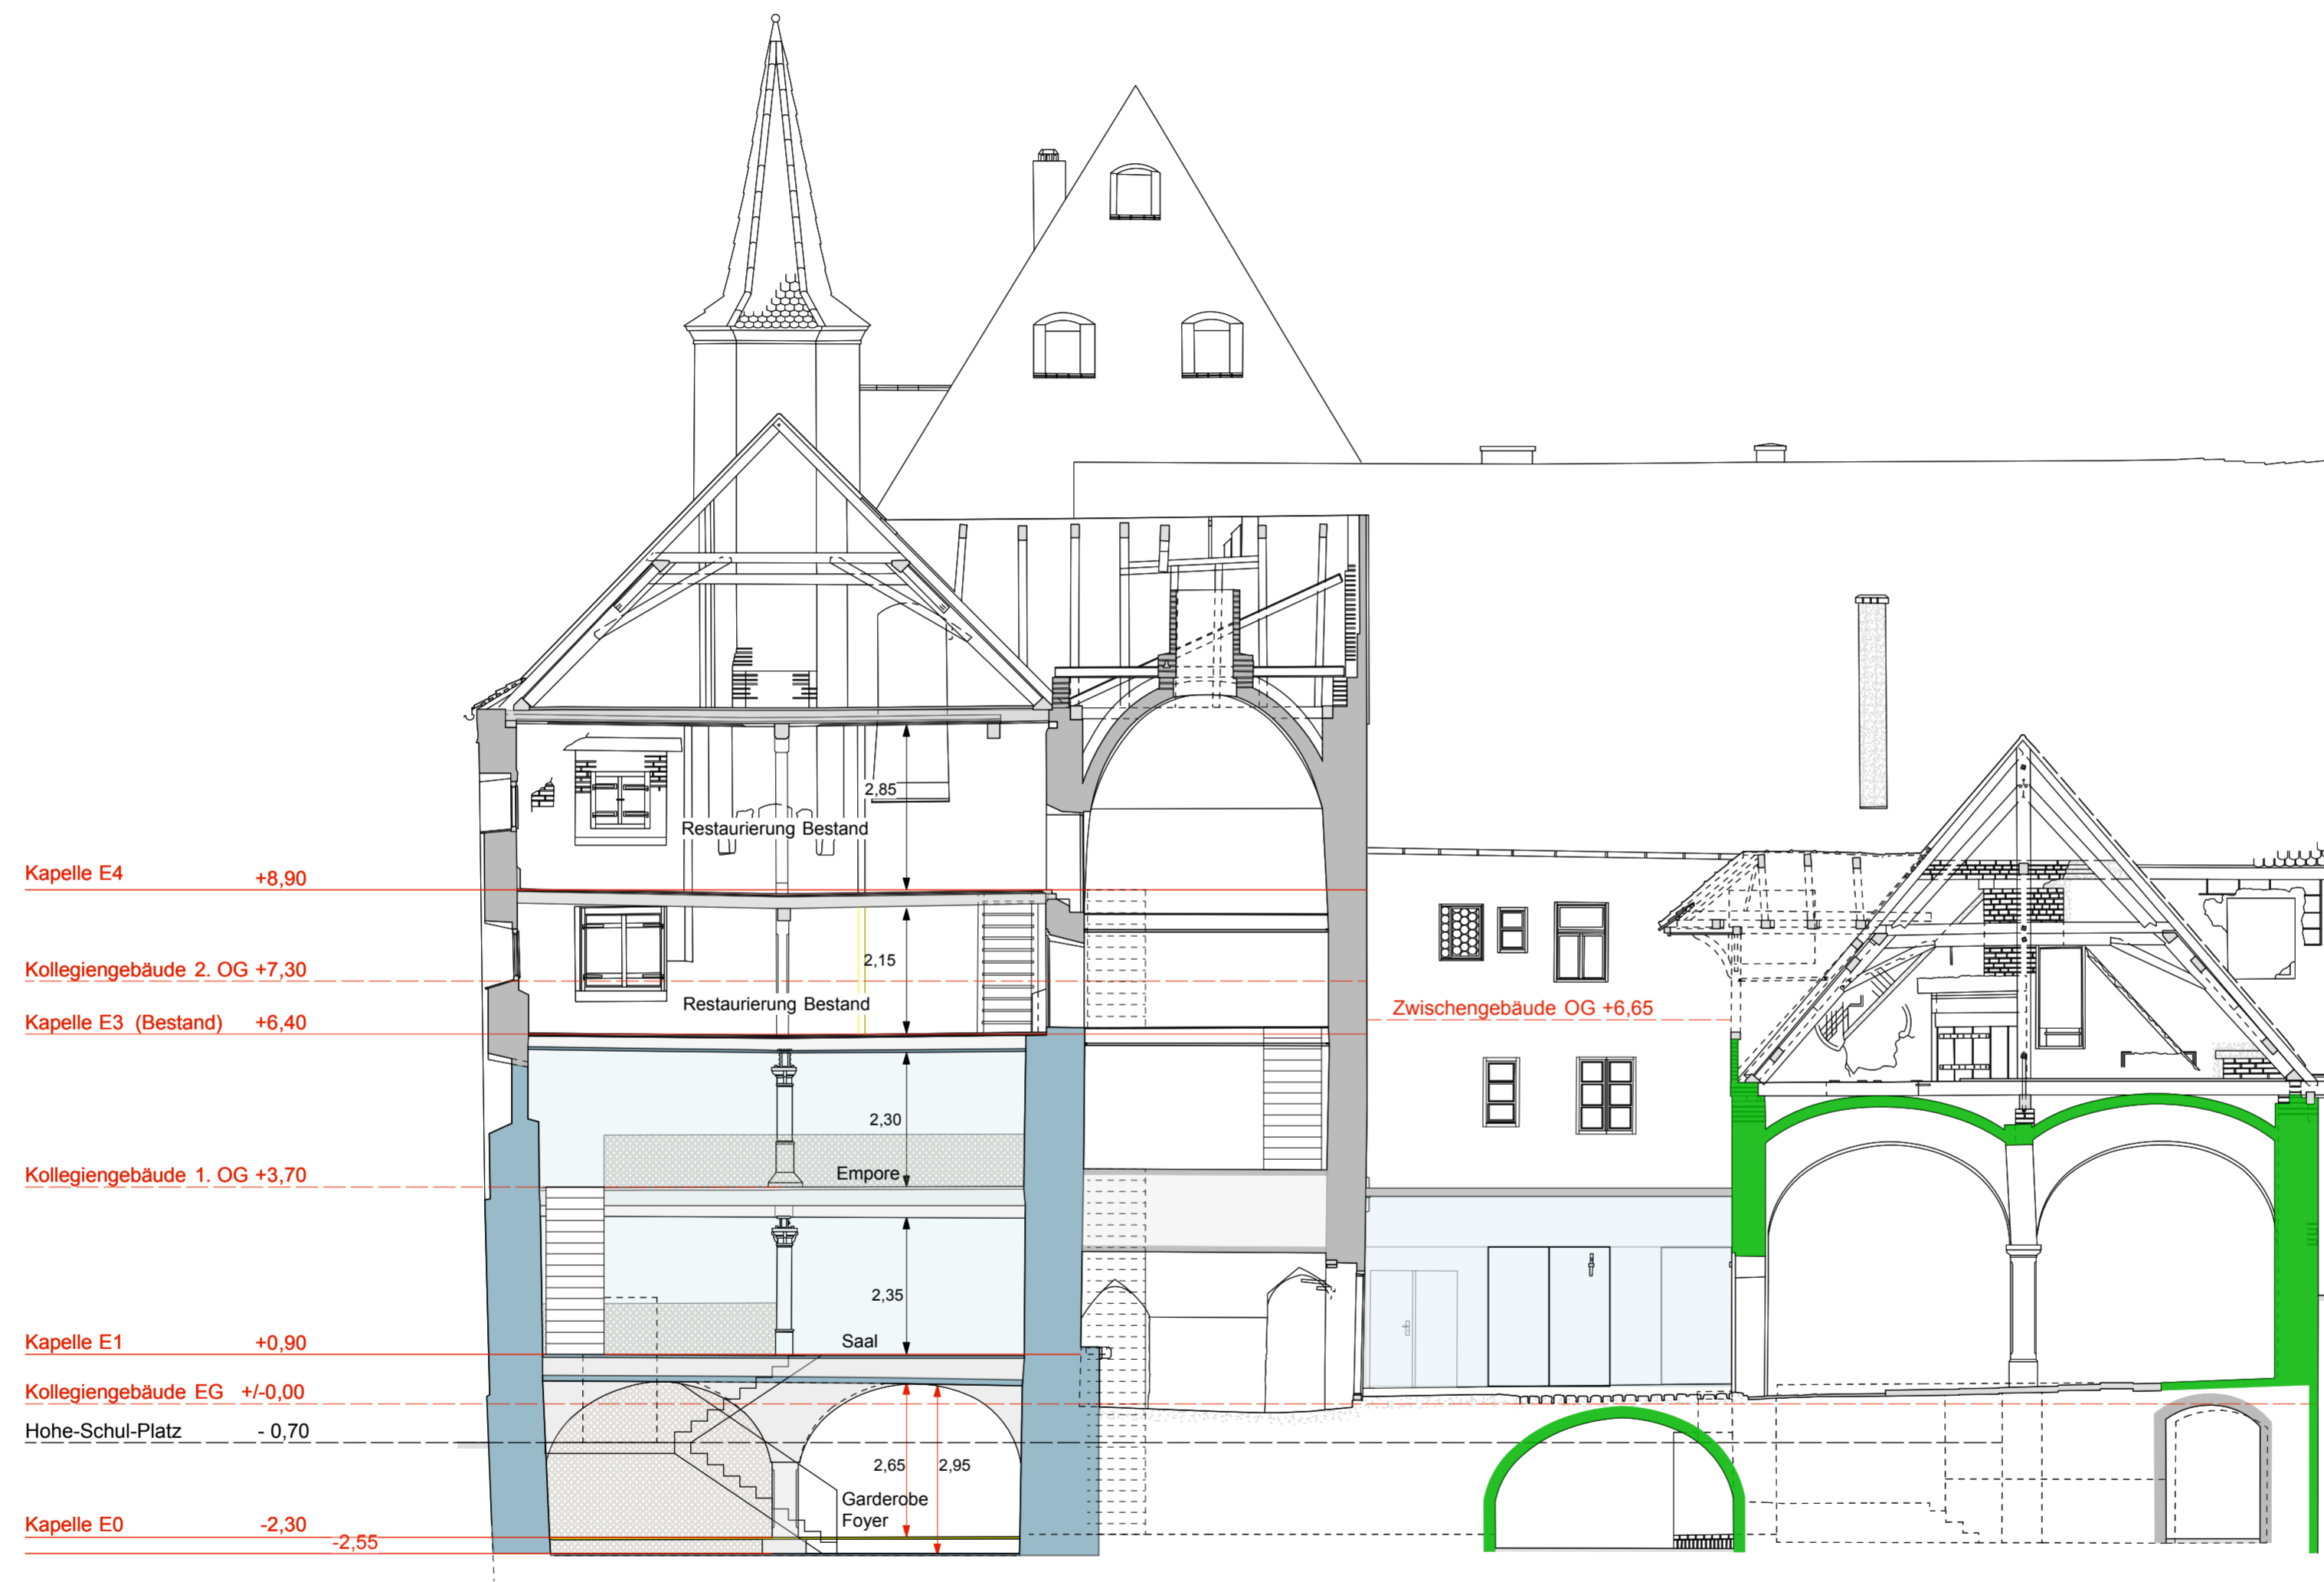

Georgianum Ingolstadt		
Auftraggeber Stadtplanungsamt Ingolstadt 85047 Ingolstadt		
Architekt Feulner und Häffner, Schlosstraße 19 91792 Ellingen Tel. 09141/97442-0, Fax. 09141/97442-29 Mail: kontakt@feulner-haefner.de	FEULNER UND HÄFFNER Architektur und Denkmalpflege	
Planbezeichnung	QS II	
Projektphase	Datum	Maßstab
Machbarkeitsstudie	25.05.2016	1 : 100



Kapelle E4 +8,90
 Kollegiengebäude 2. OG +7,30
 Kapelle E3 (Bestand) +6,40
 Kollegiengebäude 1. OG +3,70
 Kapelle E2
 Kapelle E1 +0,90
 Kollegiengebäude EG +/-0,00
 Gelände -0,70
 Kapelle E0 -2,30

Bereich über Tonnengewölbe
 nicht begehbar
 Zwischengebäude 2. OG

Fasshalle

Zwischenbau

Kollegiengebäude Ansicht Nord
Innenhof Goldknopfgasse

Georgianum Ingolstadt		
Auftraggeber Stadtplanungsamt Ingolstadt 85047 Ingolstadt		
Architekt Feulner und Häffner, Schloßstraße 19 91792 Ellingen Tel. 09141/97442-0, Fax. 09141/97442-29 Mail: kontakt@feulner-haeffner.de		FEULNER UND HÄFFNER Architektur und Denkmalpflege
Planbezeichnung	QS IV	
Projektphase	Datum	Maßstab
Machbarkeitsstudie	25.05.2016	1 : 100