



# Anlage

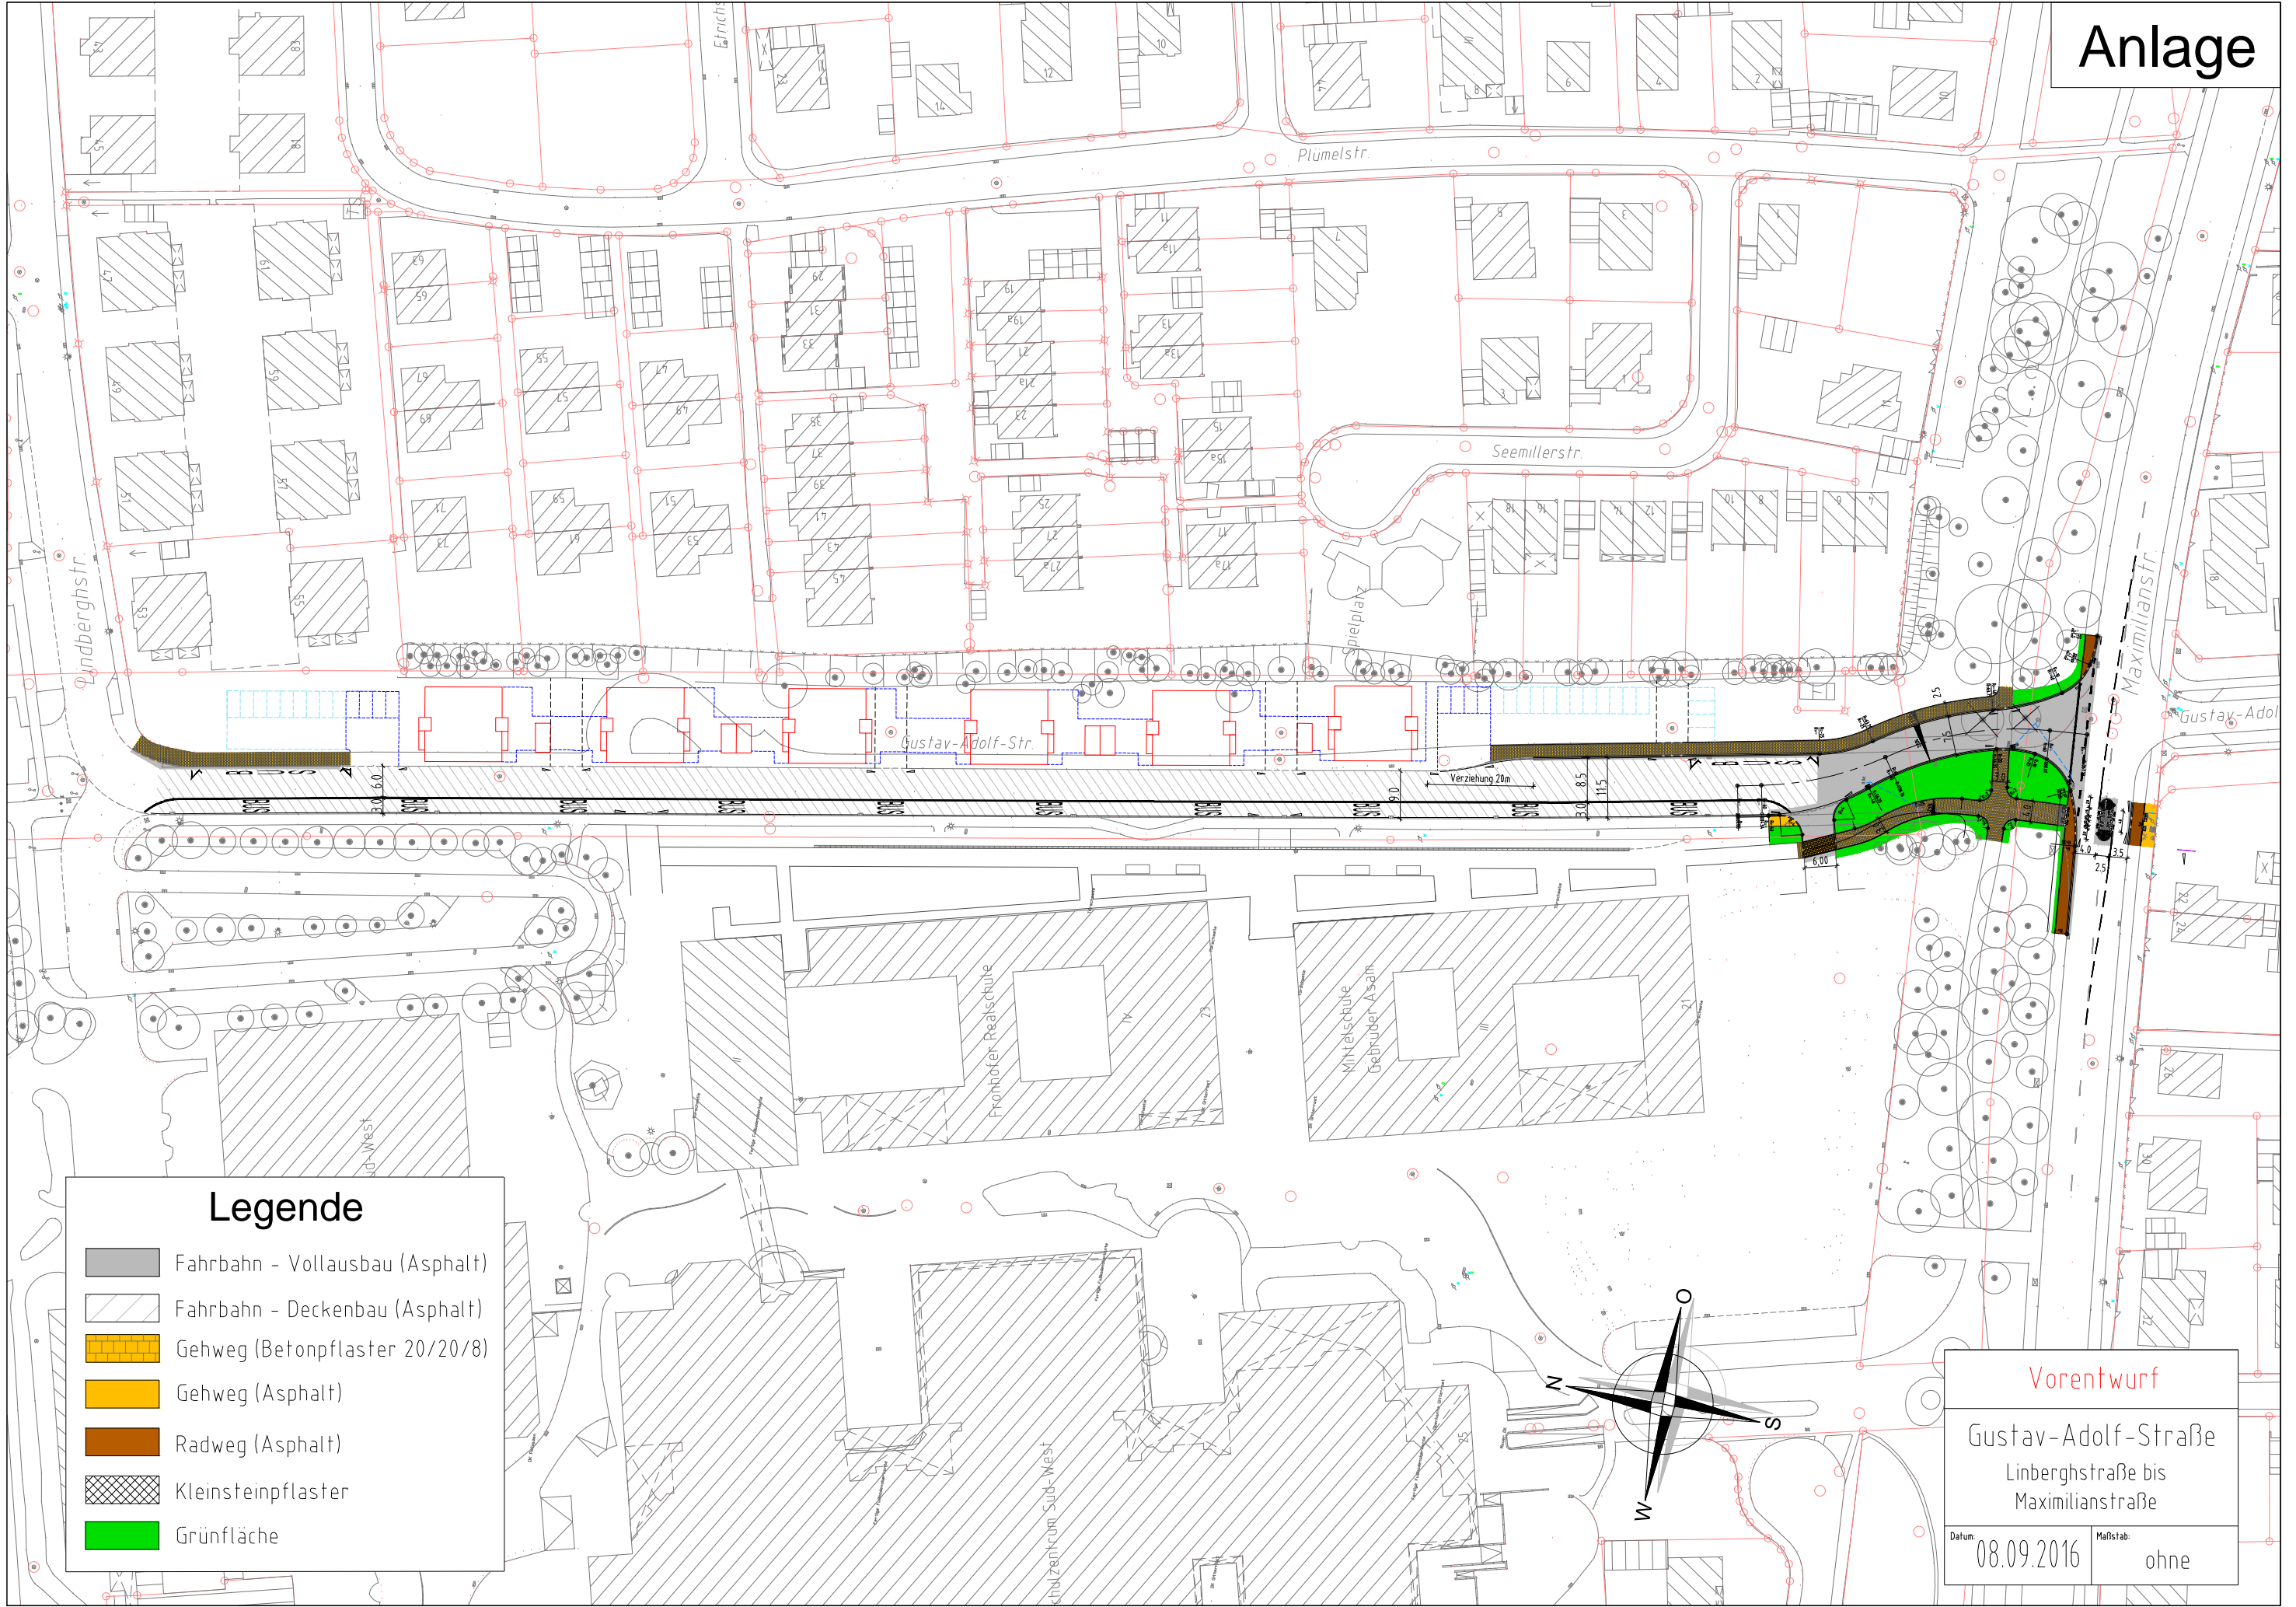

## Legende

- Fahrbahn - Vollausbau (Asphalt)
- Fahrbahn - Deckenbau (Asphalt)
- Gehweg (Betonpflaster 20/20/8)
- Gehweg (Asphalt)
- Radweg (Asphalt)
- Kleinsteinpflaster
- Grünfläche

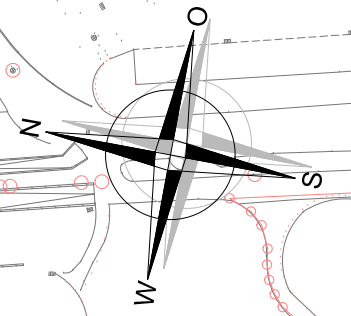

Vorentwurf

Gustav-Adolf-Straße  
Linberghstraße bis  
Maximilianstraße

Datum	08.09.2016	Mastab	ohne
-------	------------	--------	------