
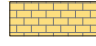







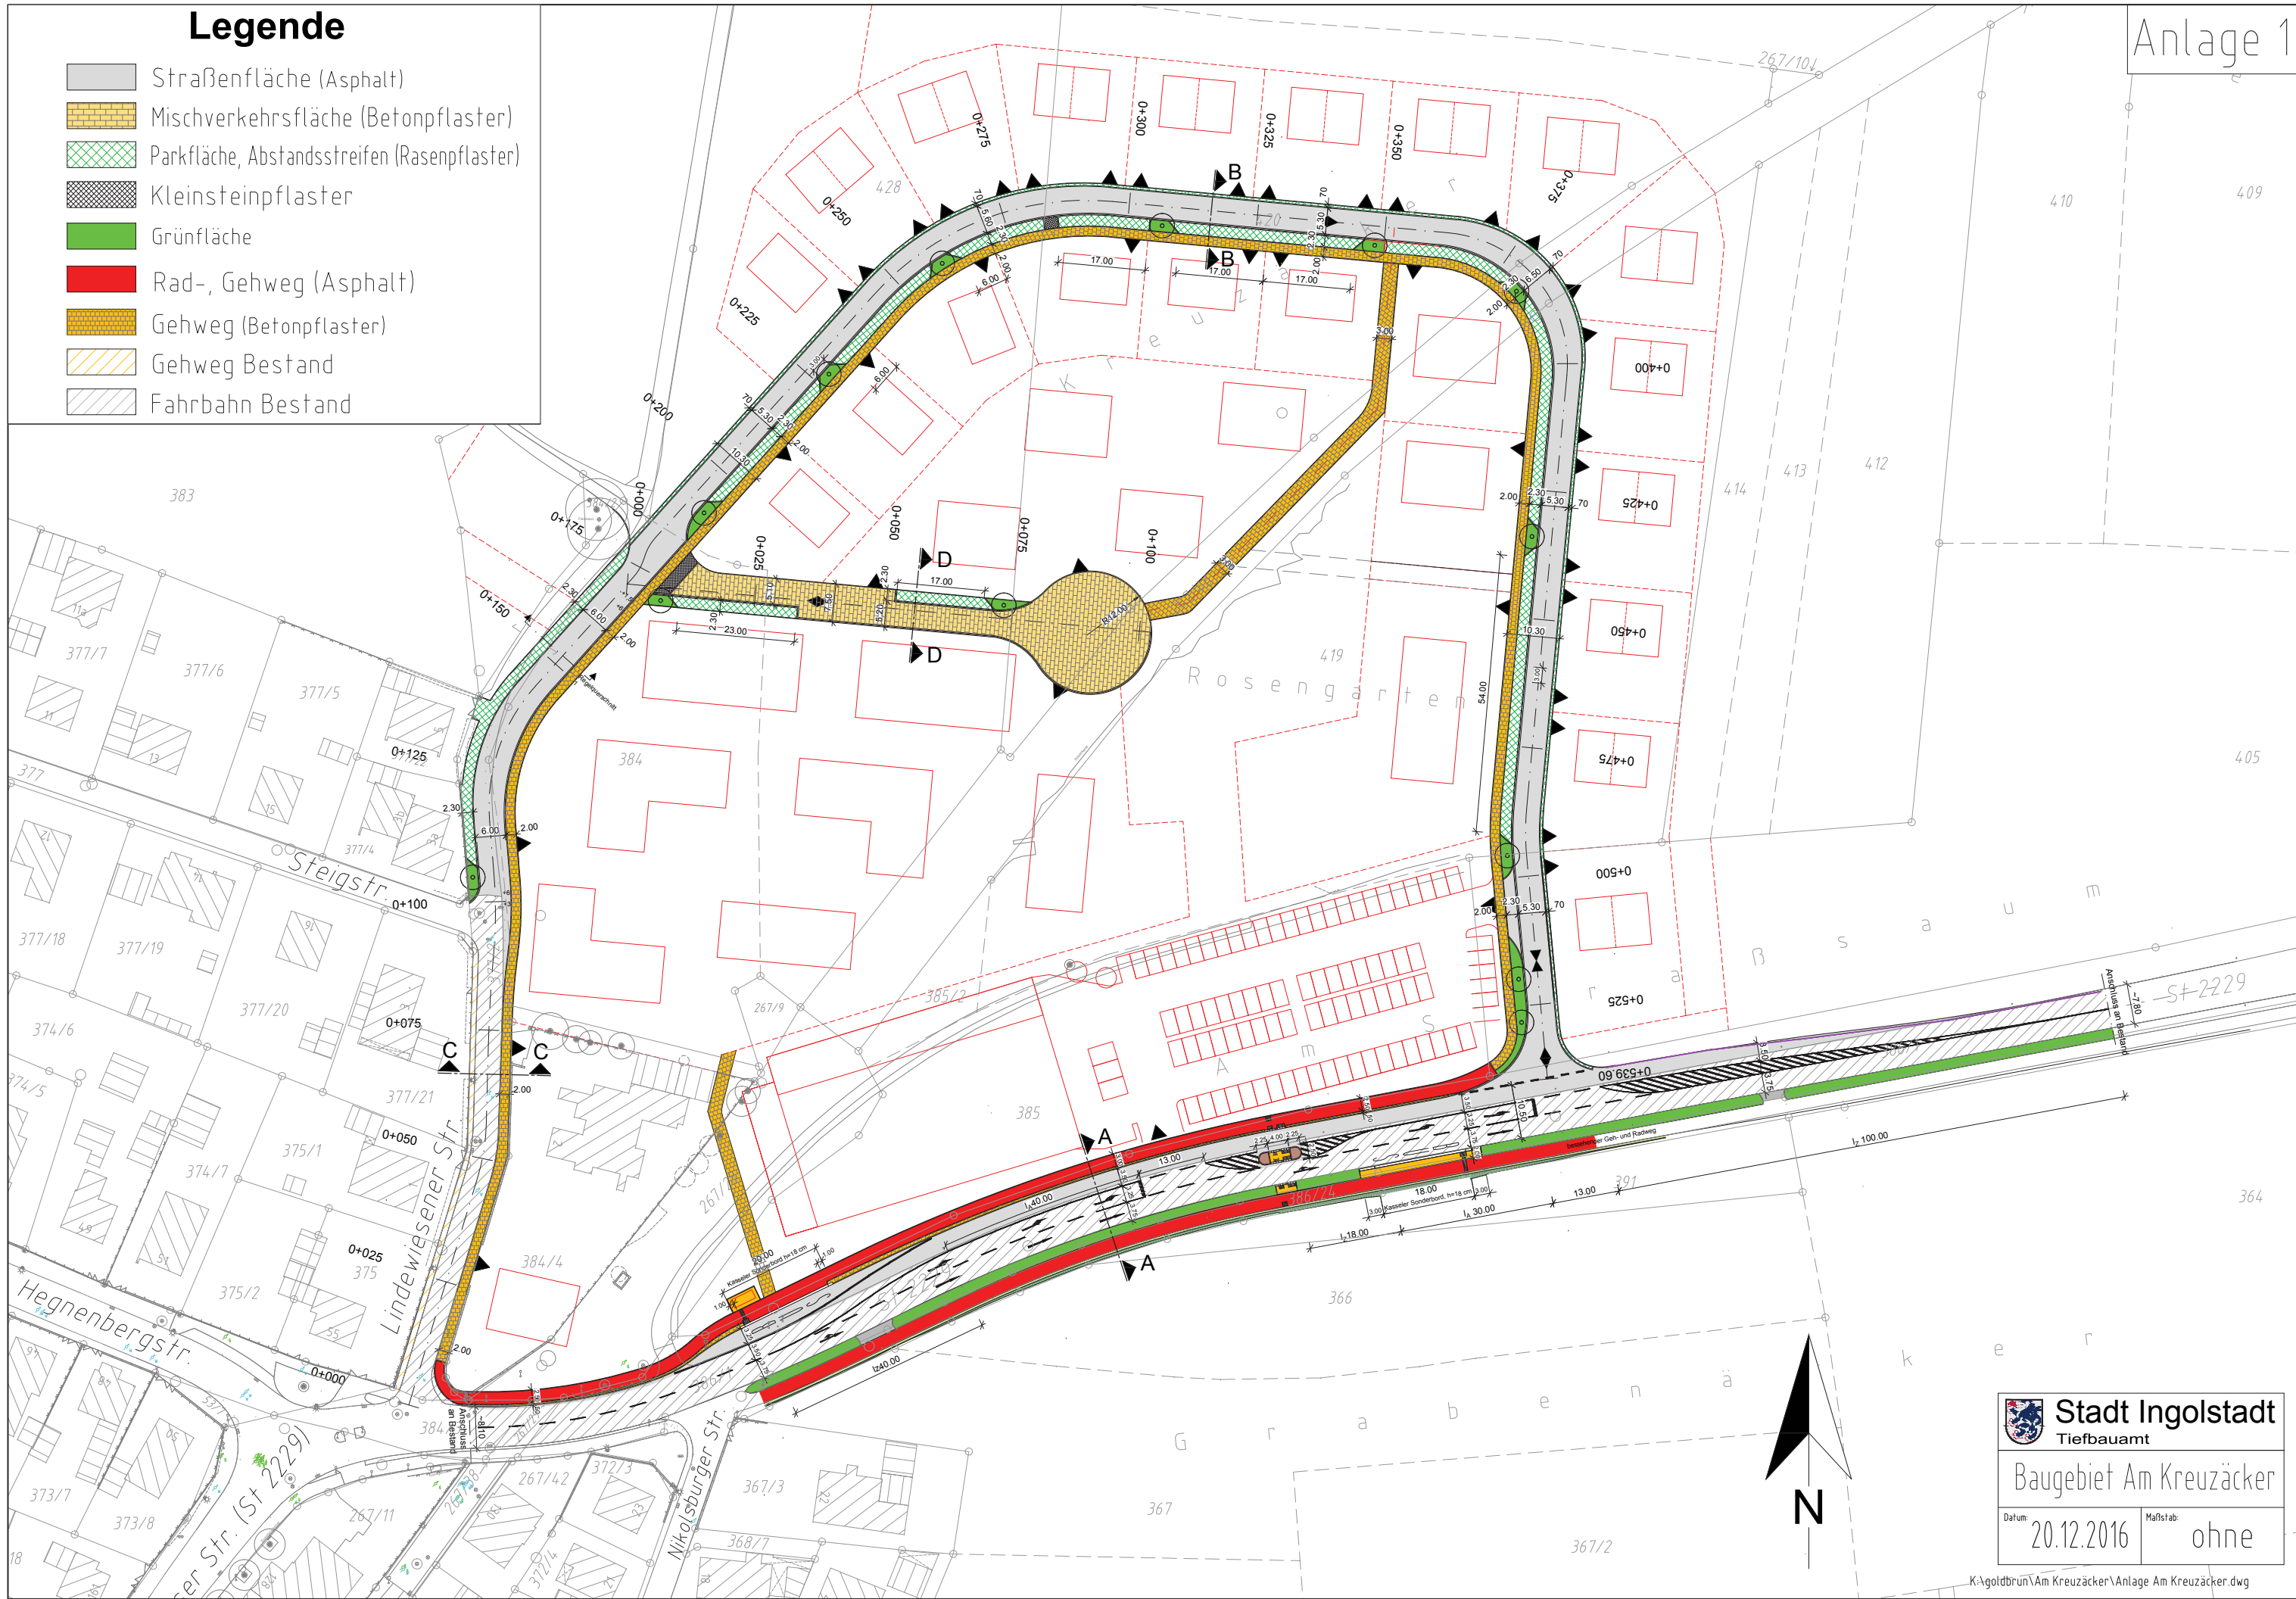


# Legende

-  Straßenfläche (Asphalt)
-  Mischverkehrsfläche (Betonpflaster)
-  Parkfläche, Abstandstreifen (Rasenpflaster)
-  Kleinsteinpflaster
-  Grünfläche
-  Rad-, Gehweg (Asphalt)
-  Gehweg (Betonpflaster)
-  Gehweg Bestand
-  Fahrbahn Bestand



**Stadt Ingolstadt**  
Tiefbauamt

Baugebiet Am Kreuzäcker

Datum: 20.12.2016 Maßstab: ohne