



### Schnitt C-C

Hagauer Straße

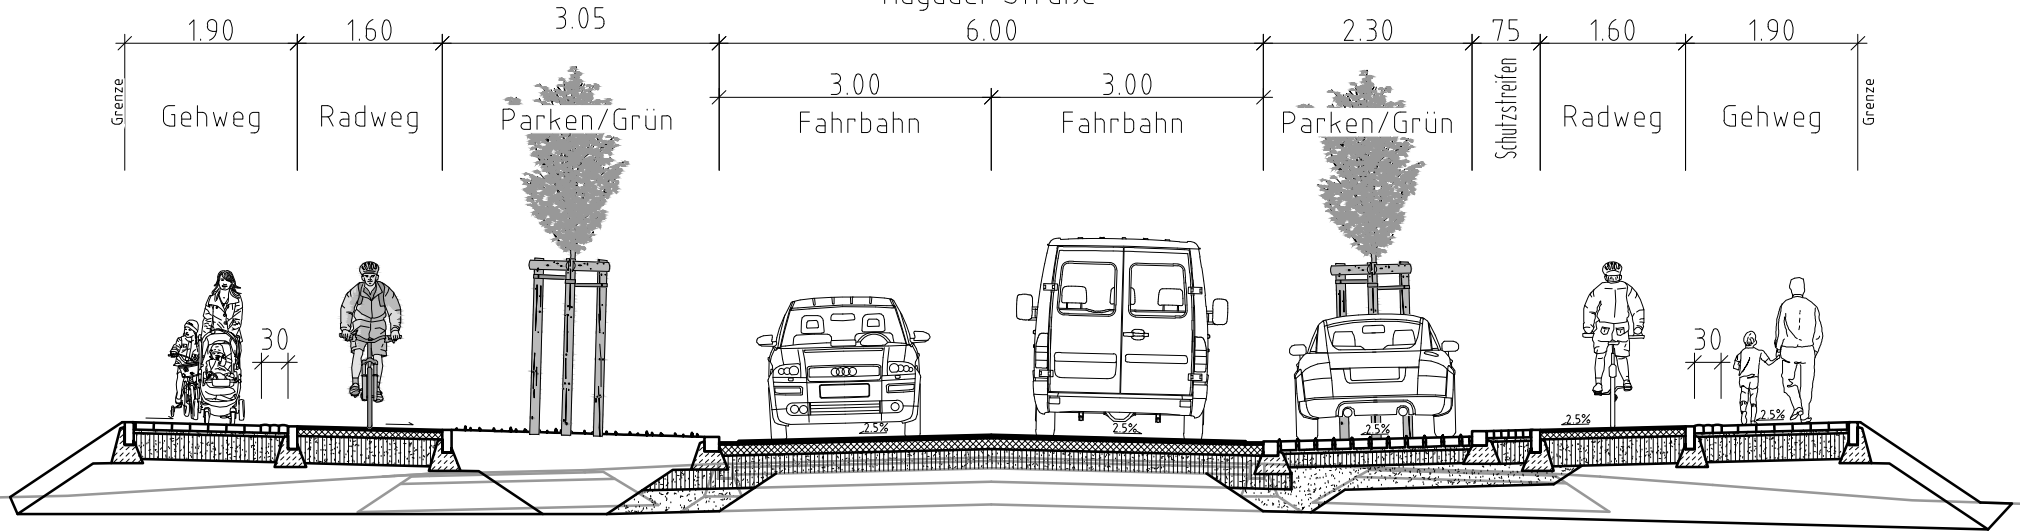

### Schnitt D-D

Planstraßen

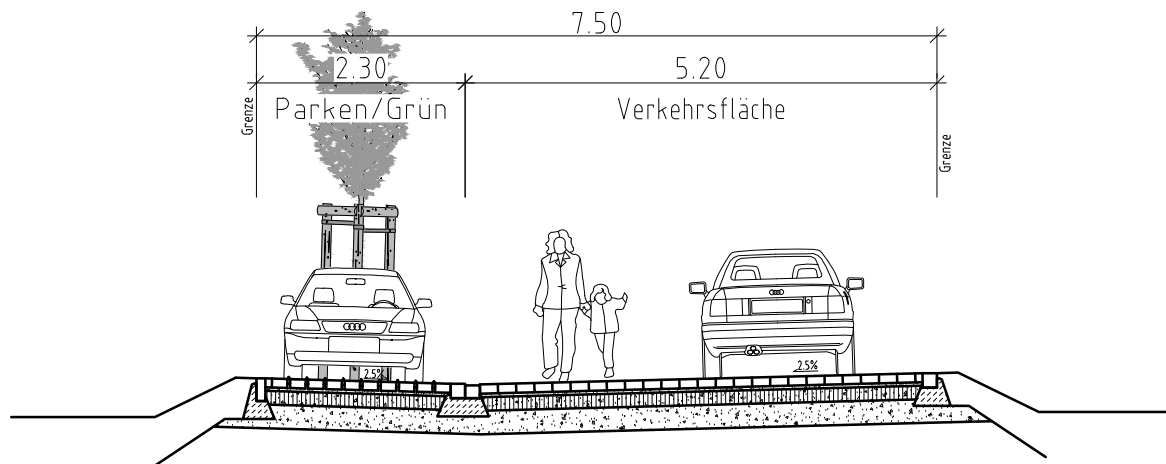

 **Stadt Ingolstadt**  
Tiefbauamt

Baugebiet Südlich Haunwöhr  
Querschnitte

Datum: 20.11.2017

Maßstab: ohne