


534/78

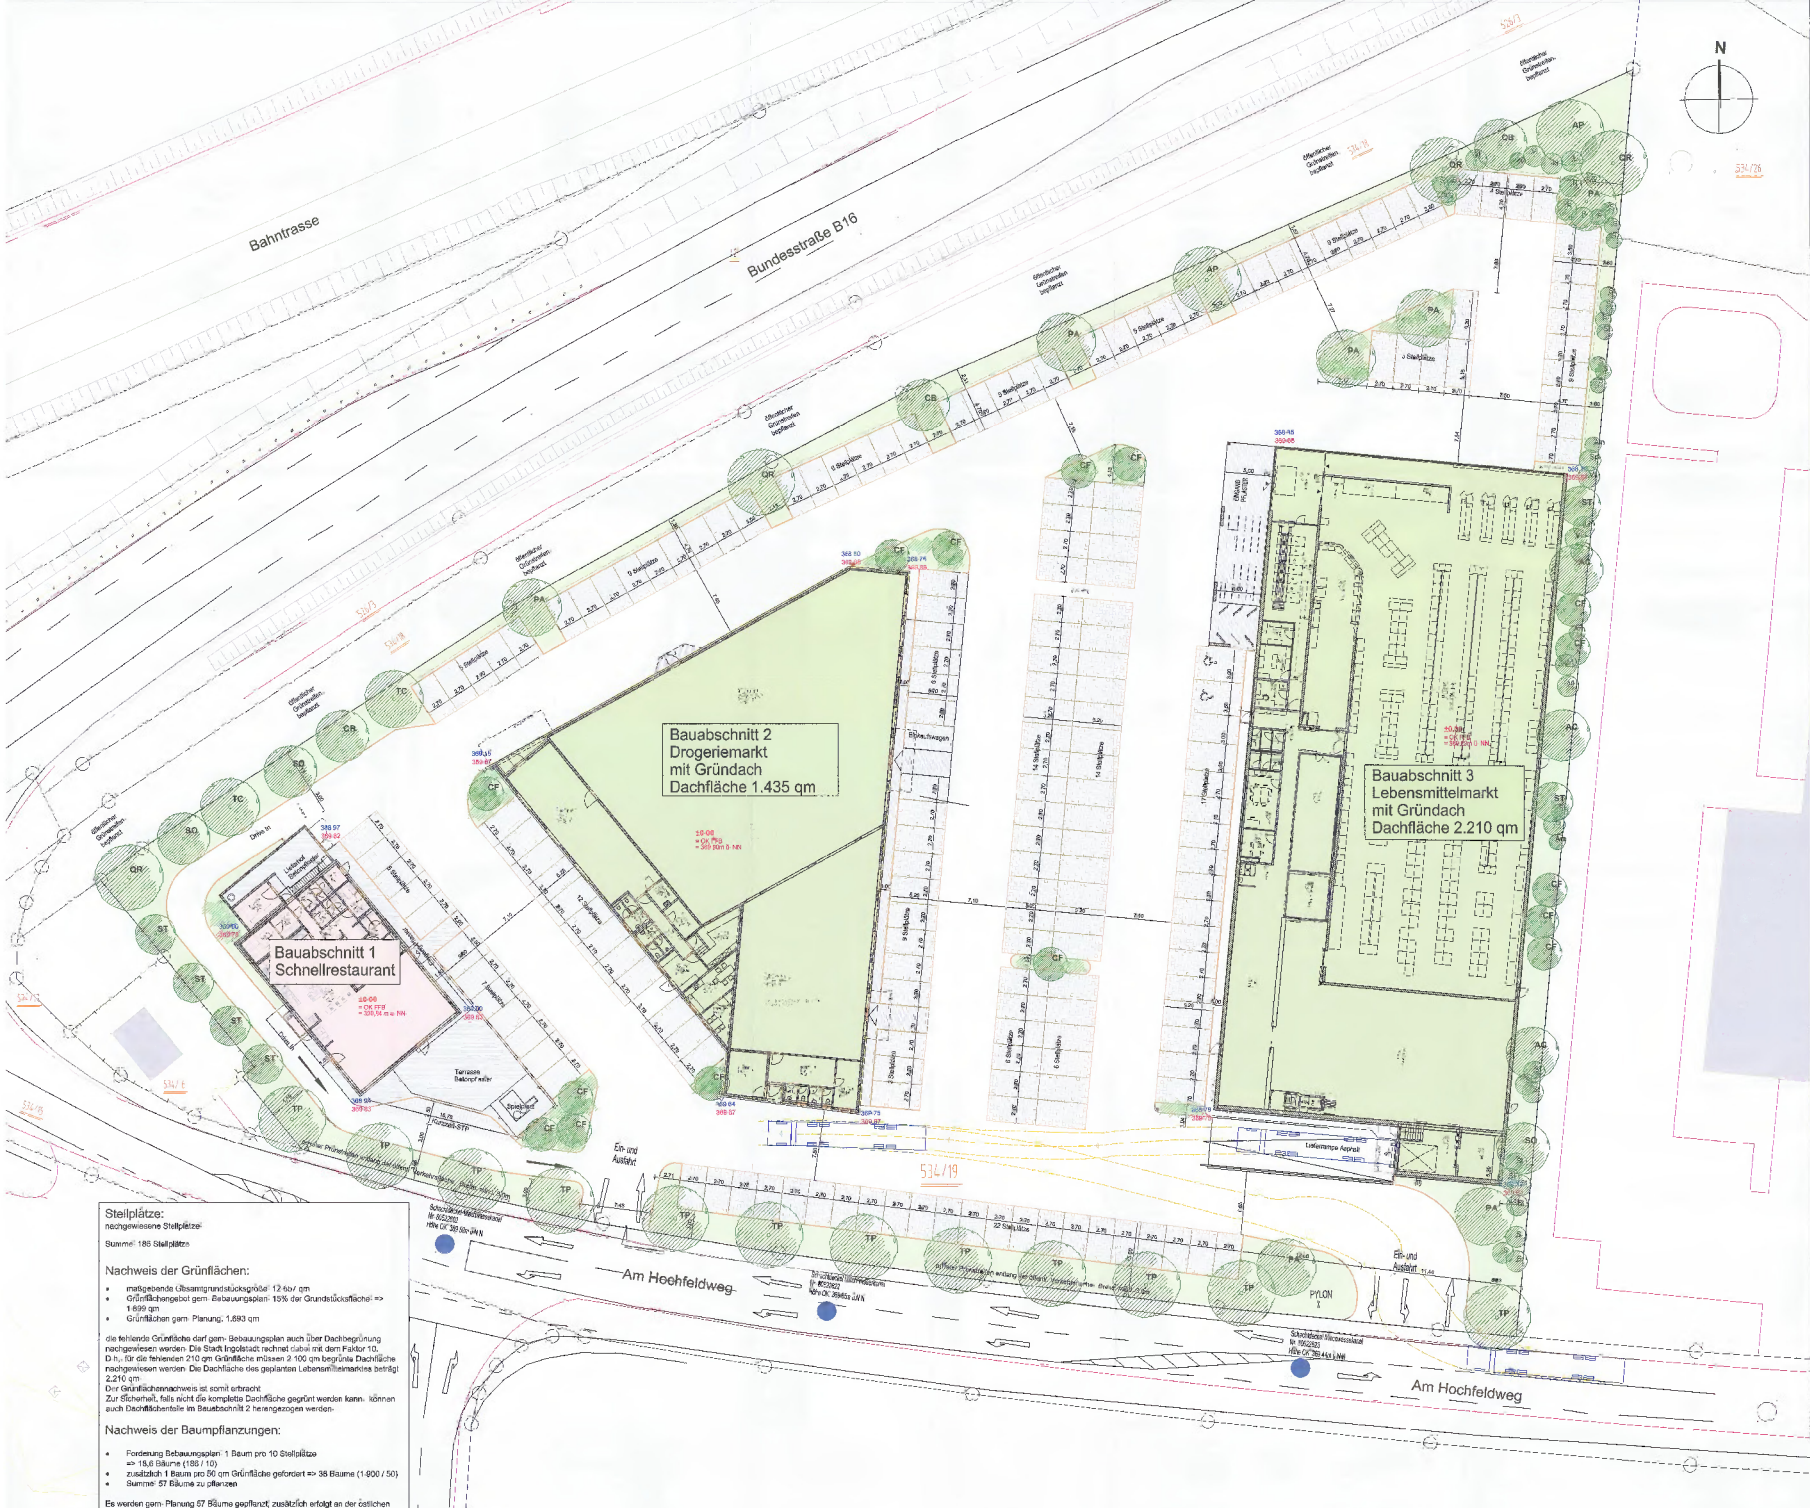

**Stellplätze:**  
 nachgewiesene Stellplätze:  

**Nachweis der Grünflächen:**

- Grünflächen gem. Planung: 1.693 qm


Der Grünflächenachweis ist somit erbracht.  
 Zur Sicherheit, falls nicht die komplette Dachfläche geführt werden kann, können auch Dachbegrünungen im Bauabschnitt 2 nachgewiesen werden.

**Nachweis der Baumpflanzungen:**

- Forderung Bebauungsplan: 1 Baum pro 10 Stellplätze => 18,6 Bäume (186 / 10)
- Summe: 57 Bäume zu pflanzen

Es werden gem. Planung 57 Bäume gepflanzt, zusätzlich erfolgt an der zeitlichen Grundstücksgrenze eine Eingrünung mit Styrkuchen, die über die Festsetzungen des Bebauungsplanes hinausgeht.

**Der Nachweis der Grünordnung ist erbracht.**

Bauabschnitt 2  
Drogeriemarkt  
mit Gründach  
Dachfläche 1.435 qm

Bauabschnitt 1  
Schnellrestaurant

Bauabschnitt 3  
Lebensmittelmarkt  
mit Gründach  
Dachfläche 2.210 qm

Am Hochfeldweg

Am Hochfeldweg

534/19


Ein- und  
Ausfahrt

Ein- und  
Ausfahrt

