


ANSICHT SUD



ANSICHT WEST

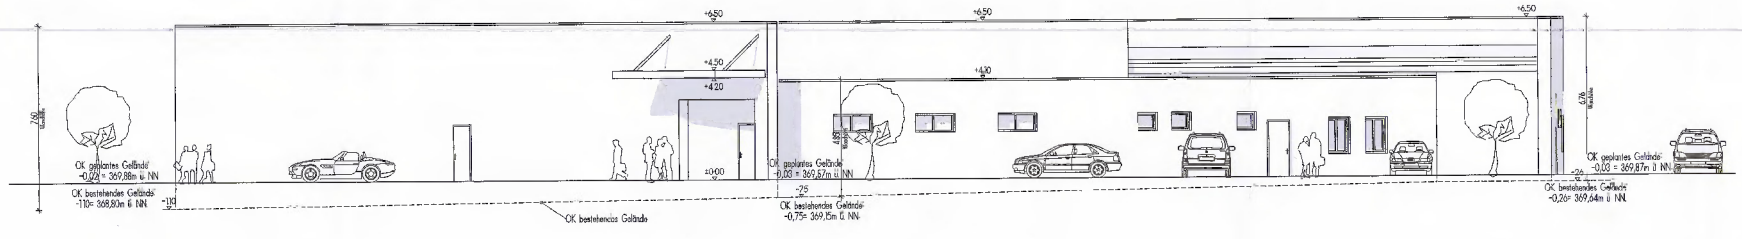